Rzut poziomy instalacji centr.ogrzewania

Skala 1:100 Projekt

Mieszkanie Nr 1 Parter

Lokal użytkowy

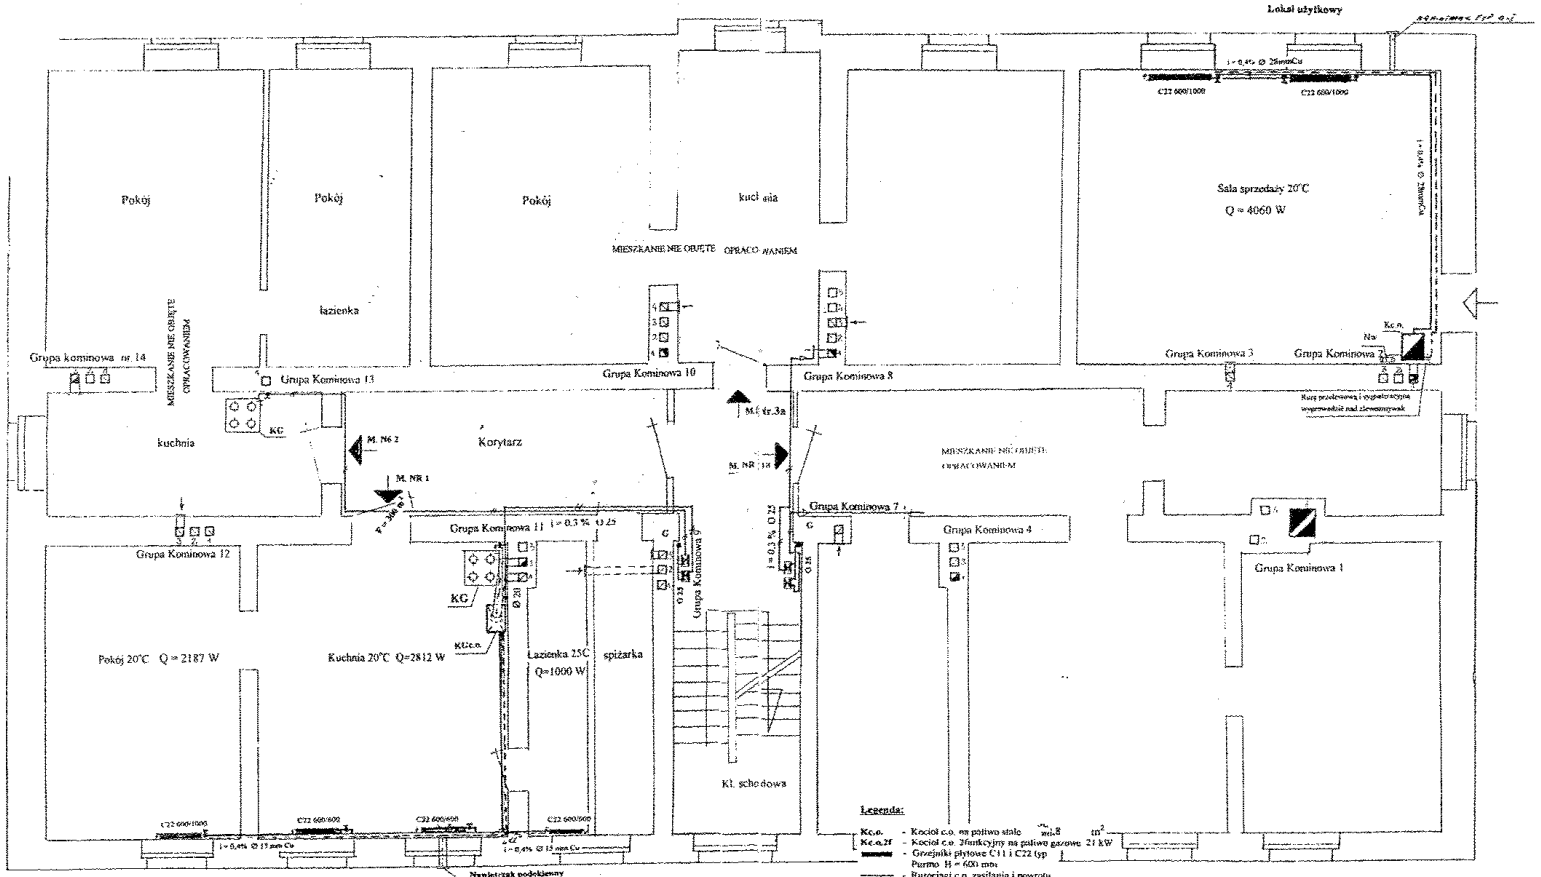

Legenda:

Kc.o. - Kocioł c.o. na paliwo stałe wsp.8 m²

Kc.o.2f - Kocioł c.o. 2funkcyjny na paliwo gazowe 21 kW

- Grzejniki płytowe C11 i C22 typ Purmo H = 600 mm
- Rurociągi c.o. zasilanie i powrotu
- Zawory grzejnikowe
- Zawory odpowietrzające

Rw - Rura wobiorcza fi 32 mm

Rp - Rura przelewowa fi 20 mm

Rs - Rura sygnalizacyjna fi 15 mm

Nw - Naczynie wobiorcze o pojemności 15 l typ otwarty

Uwagi:

1. Zaprojektowano kotły na opał stały typu SEKO o mocach jak podano w części rysunkowej
2. Zaprojektowano kotły 2-funkcyjne na paliwo gazowe typu „Domina" o mocach jak podano na rysunkach
3. Przyjęto grzejniki typu Purmo C11 i C22
4. Wszystkie gałązki grzejnikowe fi 15 mm
5. W przypadku dokonania zmiany typu kotłów lub grzejników należy zastosować wymagane parametry dotyczące mocy cieplnych i strat ciepła
6. Wykonanie obejścia pompy obiegowej wykonać w sposób jak podano na rysunku Nr 11
7. Zabezpieczenie kotła i instalacji wykonać w sposób jak podano na rys. Nr 12

Lokale mieszkalne Nr 2, 3a i 4a nie są

Obiekt	BUDYNEK MIESZKALNY WIELORODZINNY		
Adres	UL. CHOCIMSKA NR 4 49 – 300 BRZEG	Skala 1:50	Nr Rys
Temat	PROJEKT INSTALACJI CENTR. OGRZEWANIA Parter	Data GRUDZIEŃ	5.
Projektował	Ryszard Borkowski upr. Nr 52/95/Op	Ryszard Borkowski	
		Uprawniony do projektowania bez ograniczeń w specjalności instalacyjnej w zakresie sieci, instalacji i urządzeń cieplnych, wentylacyjnych, gazowych, wodociągowych i kanalizacyjnych bez ograniczeń art. 81 ust.5, 84 ust.2, 813 ust.1	