Rzut poziomy instalacji centr.ogrzewania

Skala 1:100 Projekt

Poddasze

Mieszkanie Nr 8 Mieszkanie Nr 10 Mieszkanie Nr 11 Mieszkanie Nr 12

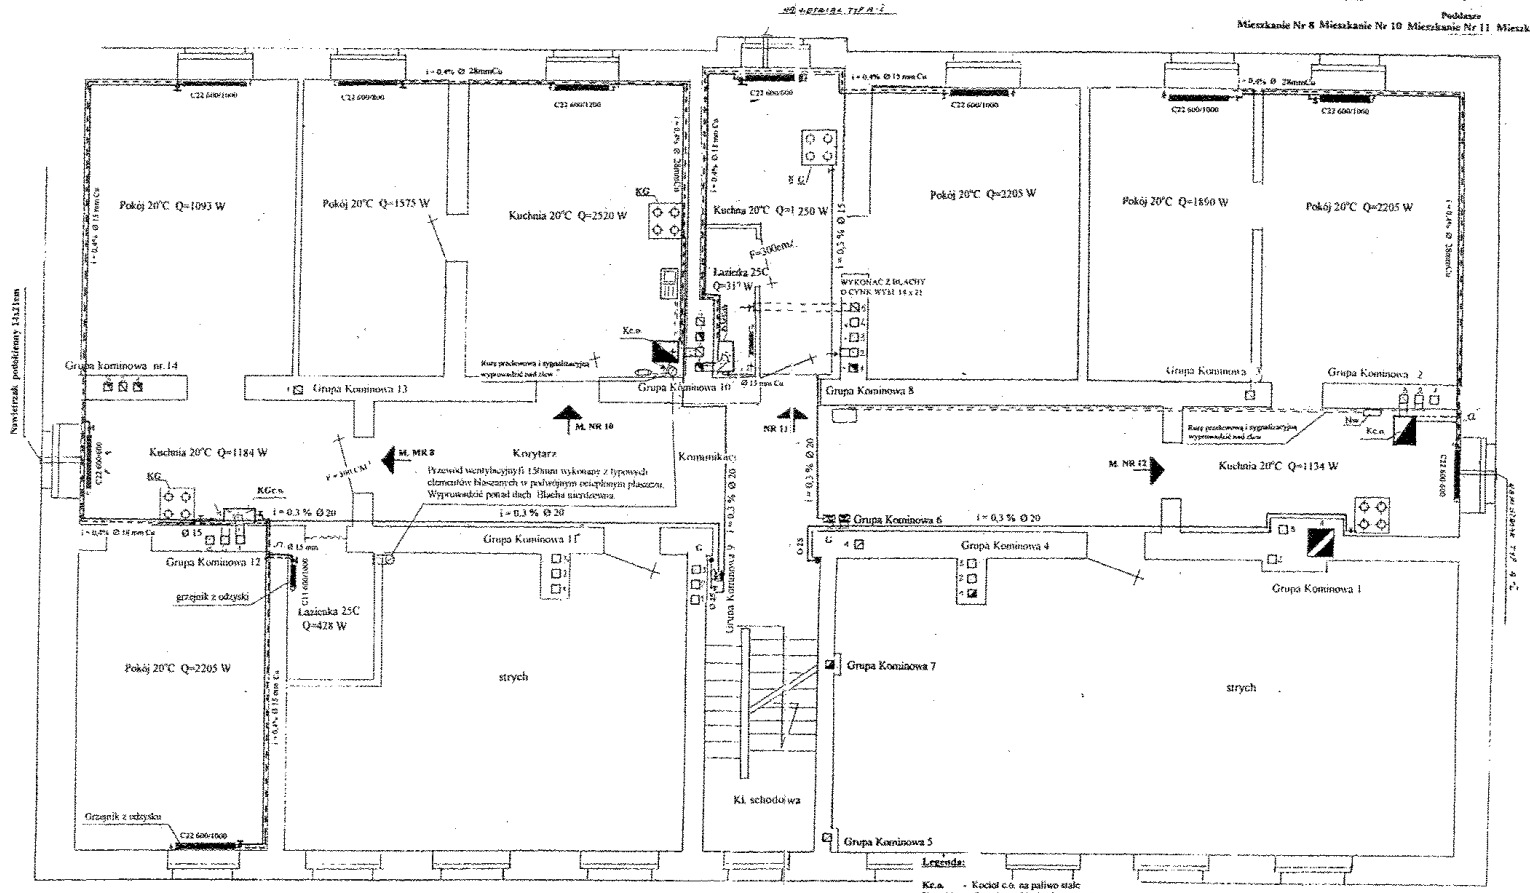

Uwagi:

1. Zaprojektowano kotły na opał stały typu SEKO o mocach jak podano w części rysunkowej
2. Zaprojektowano kotły 2-funkcyjne na paliwo gazowe typu „Domina" o mocach jak podano na rysunkach
3. Przyjęto grzejniki typu Purmo C11 i C22
4. Wszystkie gałązki grzejnikowe fi 15 mm
5. W przypadku dokonania zmiany typu kotłów lub grzejników należy zastosować wymagane parametry dotyczące mocy cieplnych i strat ciepła
6. Wykonanie obejścia pompy obiegowej wykonać w sposób jak podano na rysunku Nr 11
7. Zabezpieczenie kotła i instalacji wykonać w sposób jak podano na rys. Nr 12

Legenda:

- Kc.o. - Kocioł c.o. na paliwo stałe
- Kc.o.2f - Kocioł c.o. 2funkcyjny na paliwo gazowe
- Grzejniki płytowe C11 i C22 typ Purmo H = 600 mm
- Rurociągi c.o. zasilania i powrotu
- Zawory grzejnikowe
- Zawory odpowietrzające
- Nw - Naczynie wzbiorcze o pojemności 15 l typ otwarty

Obiekt	BUDYNEK MIESZKALNY WIELORODZINNY		
Adres	Ul. OGRODNIA NR 4 46 - 300 BRZEG	Skala 1:50	Nr Rys 7
Temat	PROJEKT INSTALACJI CENTR. OGRZEWANIA Poddasze	Data VII.1996 r.	
Projektował:	Ryszard Berkowski upr. Nr 52/95/Op	Ryszard Berkowski	

Uprawnienia do projektowania i kierowania robotami bud.-mont. bez ograniczeń w spec. konstrukcyjno-budowlanej wg ewid. 52/95/OP