Rzut poziomy instalacji gazowej

Skala 1:100 Projekt

Podziemie

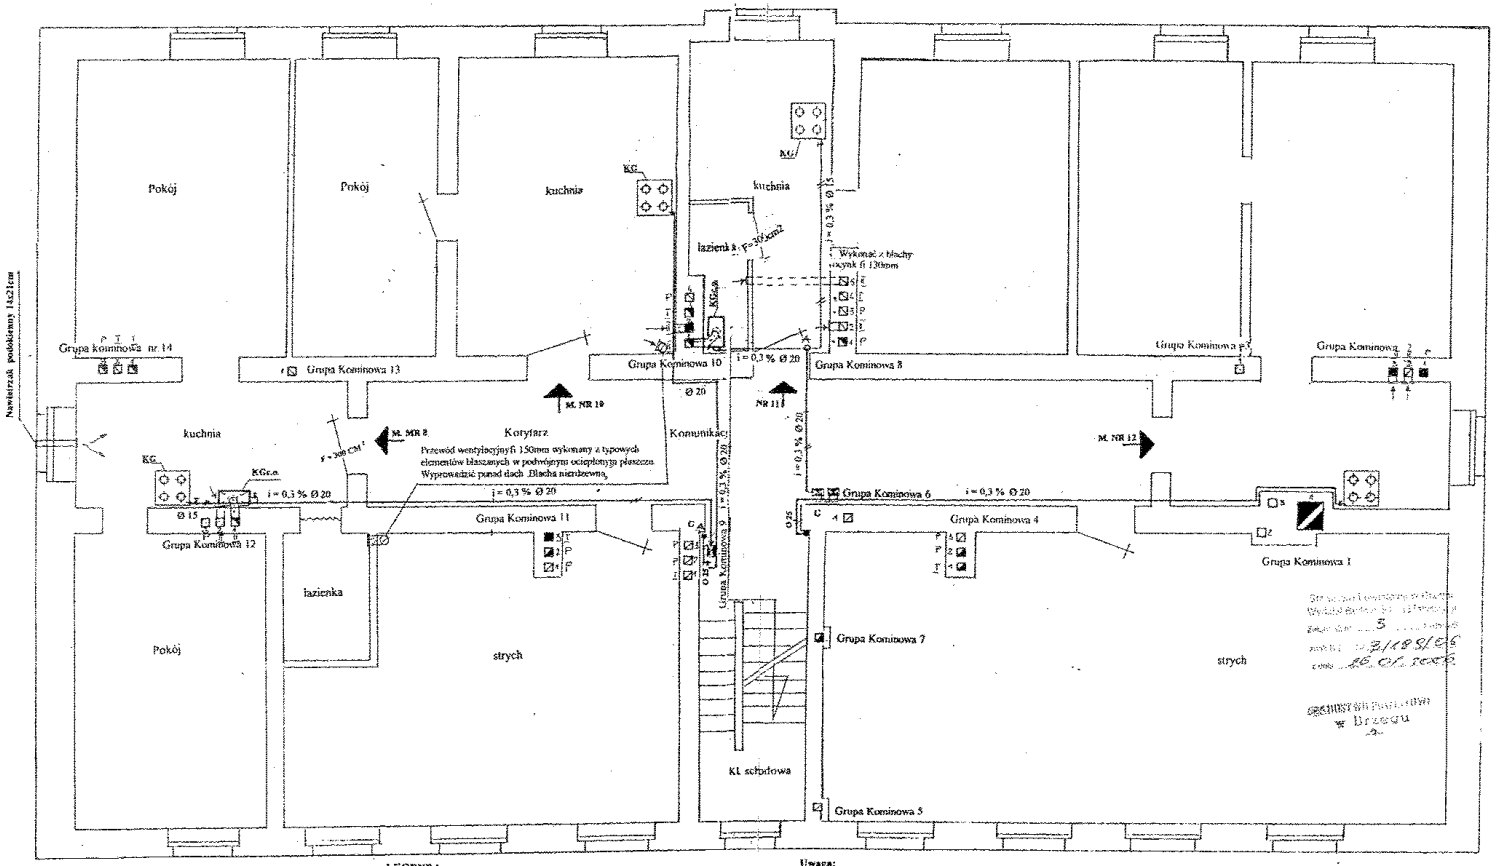

LEGENDA:

- G - Pion gazowy D 50 istniejący
- —//— - Rurociągi gazowe istniejące
- ——— - Rurociągi gazowe projektowane
- ▭ - Gazomierze istniejące
- KG - Kuchenka gazowa istniejąca
- KG.c.o - Kocioł c.o. gazowy 2 funkcyjny projektowany 24,0 kW
- ⊖ -Przewody wentylacyjne z elementów

Uwaga:

1. Istniejące gazomierze obudować szafkami gazowymi naściennymi
2. Przewody spalinowe wyizolować poprzez wmontowanie wkładów z blachy odpornej na korozję -stal kwasoodporna
3. W drzwiach wejściowych do pomieszczenia z kotłem na paliwo gazowe zamontować nawiew o pow. czynnej 300 cm²

Obiekt	BUDYNEK MIESZKALNY WIELORODZINNY
Adres	UL. CHOCIMSKA NR 4 Opracowanie do projektowania i budowania
	49 – 300 BRZEG
Temat	PROJEKT INSTALACJI GAZOWEJ ESZEK PRZEWODÓW DYMOWYCH 7
Projektował	Ryszard Bożkowski upr. Nr [illegible] spec. [illegible]
Sprawdził	mgr inż. Leszek Prelaser upr. [illegible]

Sprawdzono pod względem wymagań higienicznych, zdrowotnych i bezpieczeństwa użytkowania
Wydział Budownictwa i Architektury
Zeszyt nr 3
pozycja 3188/06
rok 16.01.2006
Urząd Miasta Brzegu