




Wojewódzki Urząd
Ochrony Zabytków w Opolu
projekt jako spełniający wymogi ochrony dóbr kultury
opiniuje: *[Signature]*
uzgodnienie / opinia / zezwolenie / nr L. 5000/637/D
Opole, dnia 29.12.2005
* niepotrzebne skreślić

- 201 KŁATK
- 202 POCLIE
- 203
- 204 WYDZ
- 205
- 206
- 207
- 208
- 209
- 210 WYDZ

Z upoważnienia
Opolskiego Wojewódzkiego Konserwatora Zabytków
mgr inż. arch. Maria Baran

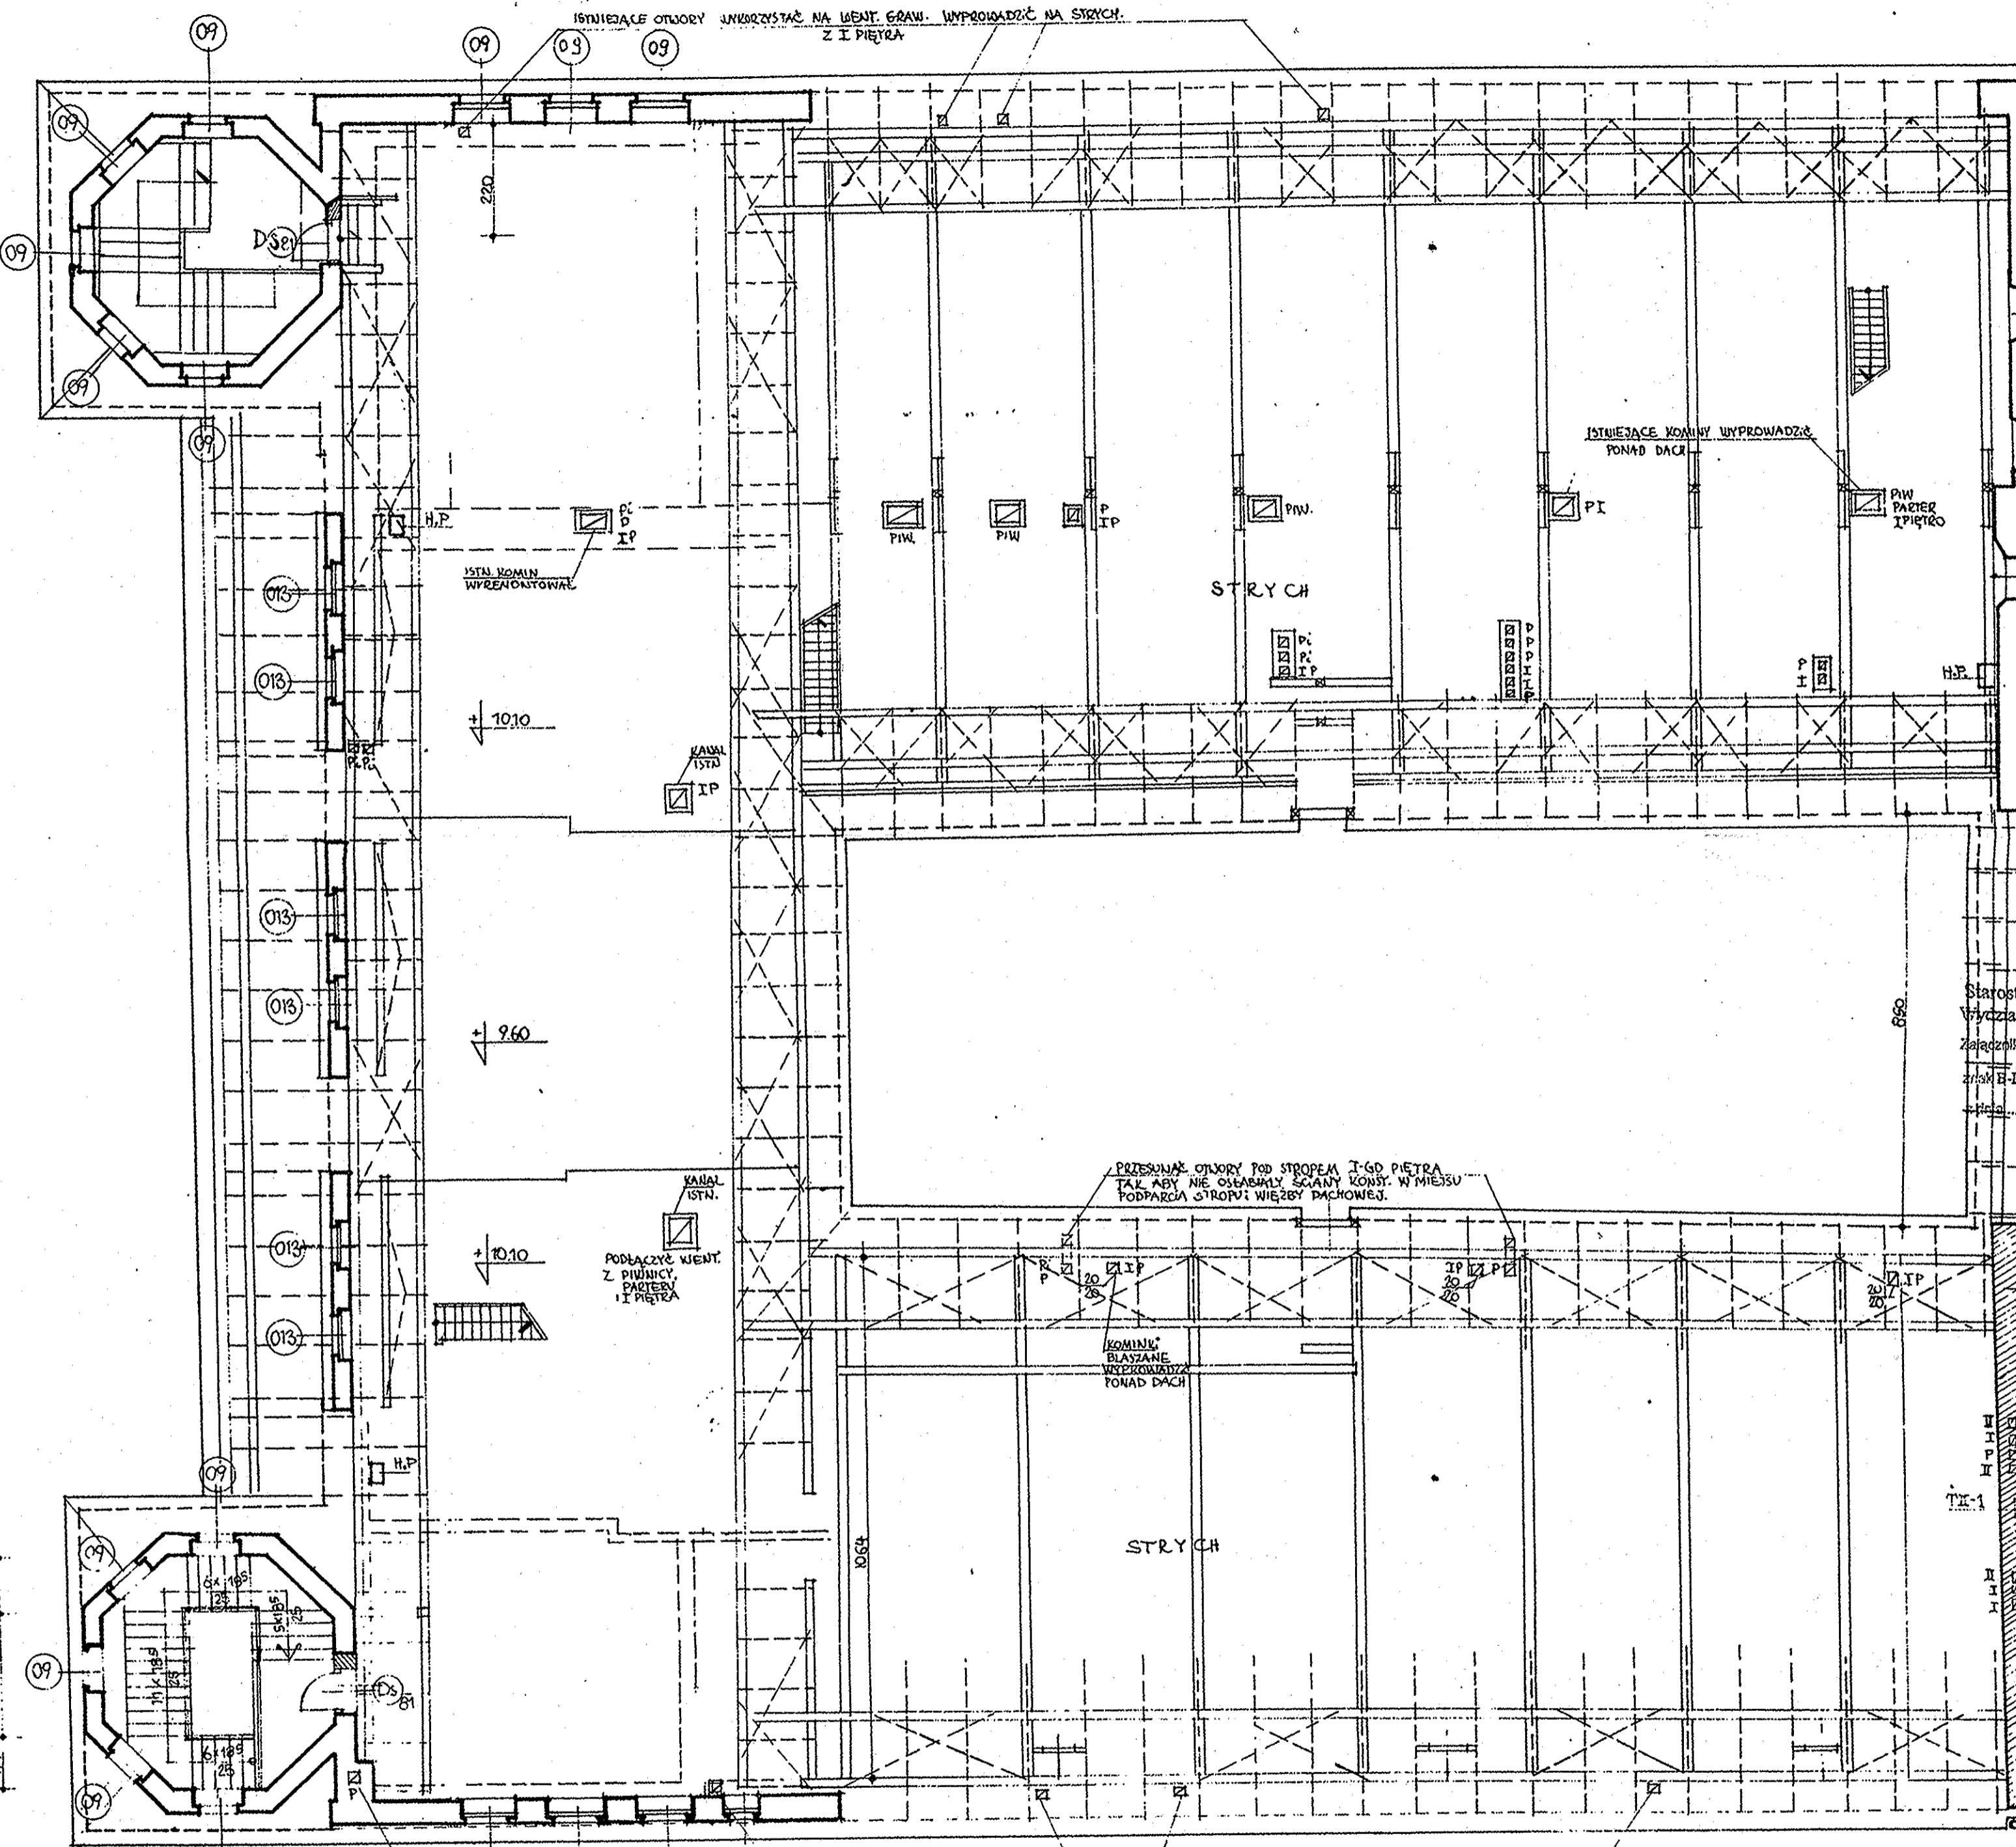

STAROSTWO POWIATOWE
W BRZEGU
Starostwo Powiatowe w Brzegu
Wydział Budownictwa i Inwestycji
Załącznik nr... do decyzji
z dnia 12.01.2006

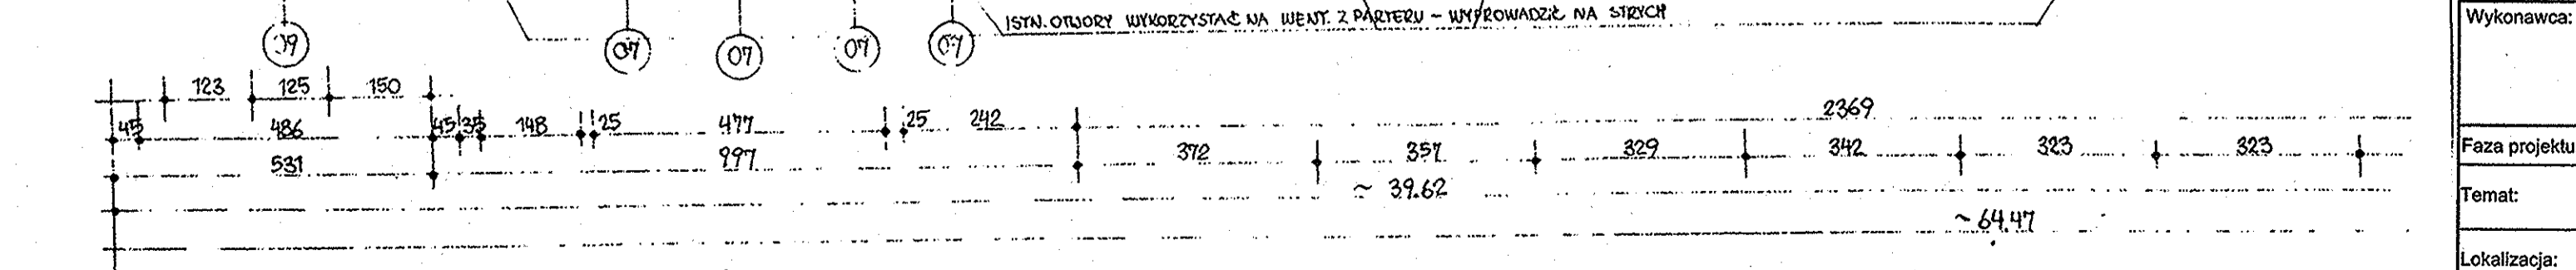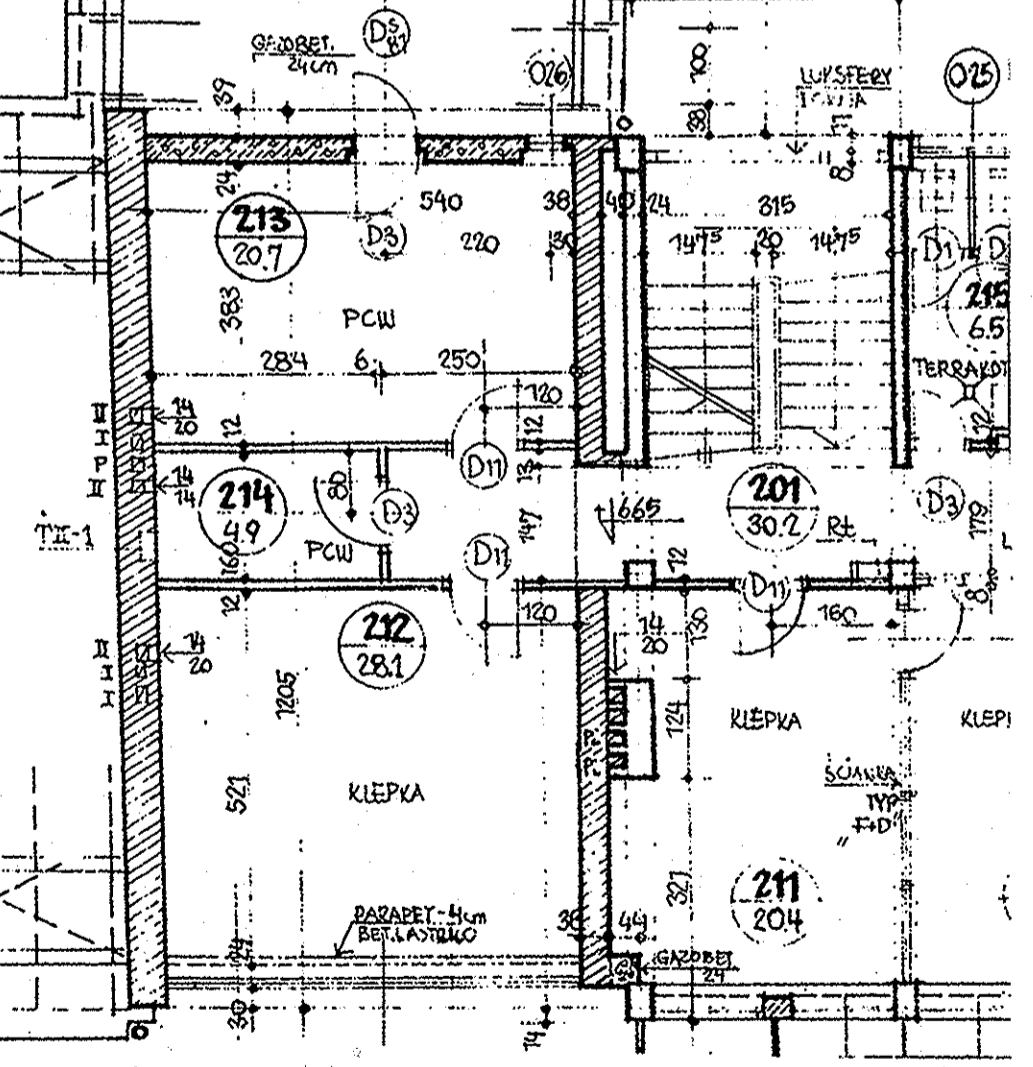

mgr inż. Henryk Piątkowski
upr. bud. nr 87/85 i 44/89 Op
§ 6 ust. 1 pkt 1 i 2
załw. P.S.O.Z. Op. nr 21/95

Wykonawca:	Biurowo Projektowe "AKAPIT" ul. Pierwszej Brygady 40 49-300 BRZEG	Investor:	Gmina Miasto Brzeg ul. Robotnicza 12 49-300 BRZEG
Faza projektu:	INWENTARYZACJA	Temat:	Projekt budowlano-wykonawczy docieplenia stropu
Lokalizacja:	BUDYNEK RATUSZA 49-300 Brzeg, ul. Rynek 1	Branża:	BUDOWLANA
Nazwa rysunku:	RZUT PODDASZA	Data:	Listopad '2005
Projektował:	mgr inż. Henryk Piątkowski	Skala:	1:50
Opracował:	mgr inż. Jarosław Skibiński	Imię i nazwisko:	Numer rysunku: 2