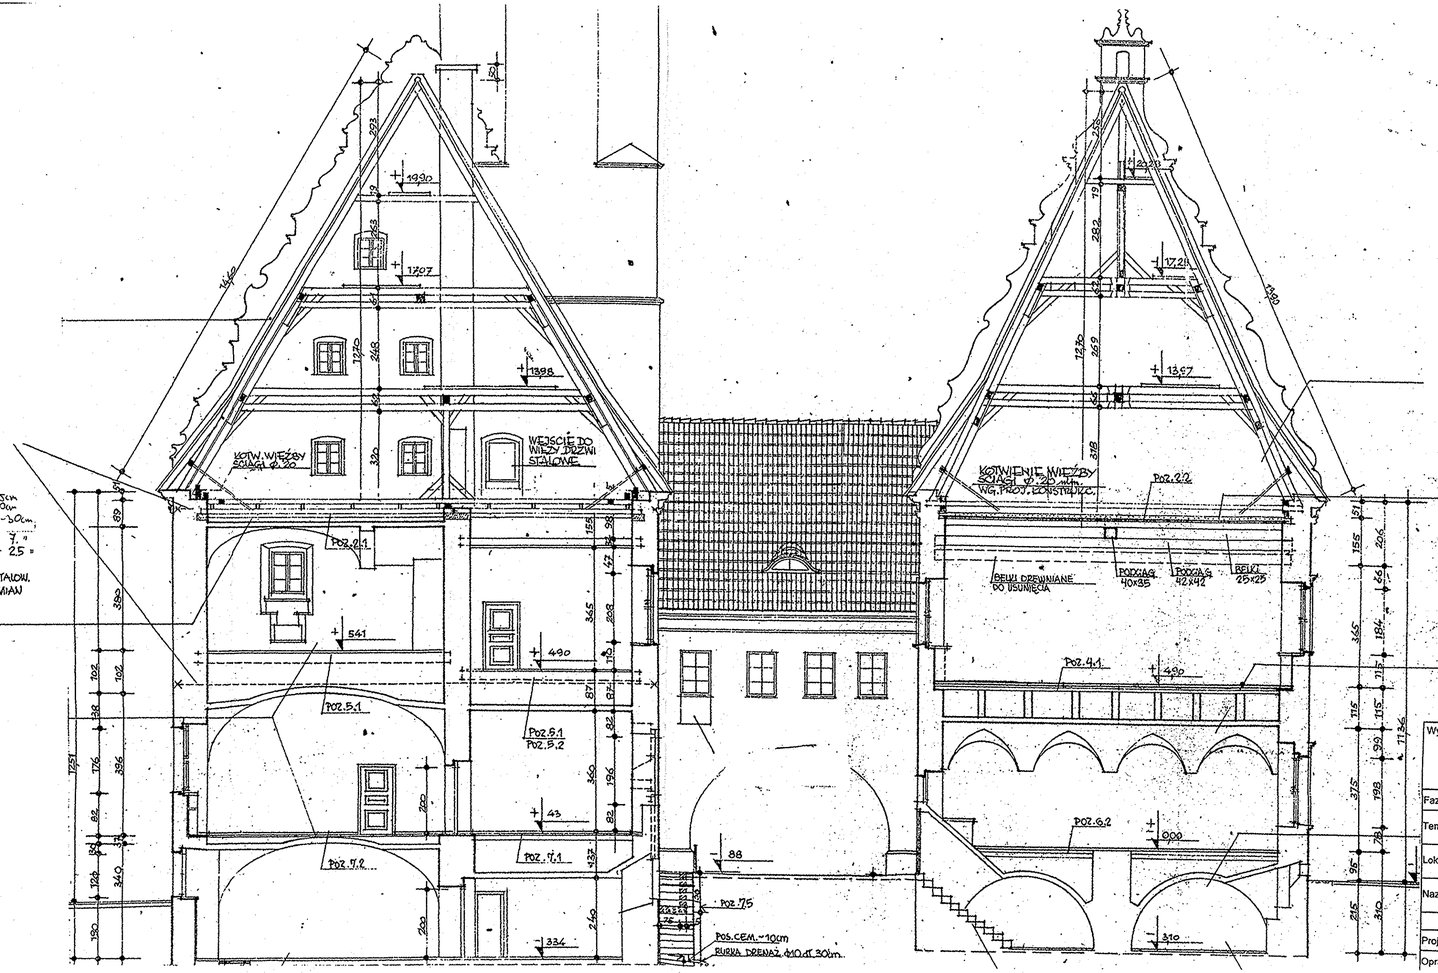

GŁADŹ CEMENTOWA 1,5cm
ZUŻLOBETON ŚR.DO 20cm
PUSTKA POWIETRZNA 20-30cm
WEŁNA ŻUŻLOWA 7,0 "
DODATKOWA IZOLACJA Z DESEK ~ 2,5 "
RUSZT STALOWY Z I240 ; 2xI140
BELKI DREWNIANE PODWIESZONE DO RUSZTU STALOWEGO.
POWYŻEJ STROP ISTNIEJĄCY ZOSTAWIĆ BEZ ZMIAN
W SALI BAROKOWEJ Z OZDOBNYM SUFITEM
WYKONAĆ KONSERWATORSKIE MALOWIDŁA
PRZEZ WROCŁAWSKA PRACOWNIĘ PK.2.

GŁADŹ CEMENTOWA 4cm.
PŁYTA WPS 8,0cm
NA BELKACH STAL. I140
PUSTKA POWIETRZNA 20-25cm
PODCIĄG STAL. 2xI 400
OCIEPLENIE - WEŁNA ŻUŻLOWA 7,0cm
DESKI STROPOWE ISTNIEJĄCE ~ 3,0cm
BELKI STROPOWE -"- ~25,0 PODWIESZONE DO RUSZTU STAL.

KIEPKA DĘBOWA NA LEPIKU 2,5 cm.
GŁADŹ CEMENTOWA
PAPA Z PRZESMAROWANIEM ZAKŁADÓW
PŁYTA PILŚNIOWA
PŁYTA PREFABRYKOWANA - WPS 1,25.
NA BELKACH STALOWYCH I22
DO KTÓRYCH PODWIESZONO BELKI DREWNIANE
NAD ŚCIANĄ ŚLUBÓW PŁYTY WPS UŁOŻYĆ NA ŚCIANKACH
CEGLANYCH NA ZAKLEPANIU; ZACHOWAĆ SKLEPIENIE

STAROSTWO POWIATOWE
W BRZEGU
-2-
Starostwo Powiatowe w Brzegu
Wydział Budownictwa i Inwestycji
Załącznik nr ..... do decyzji
znak B-I-7351/ 10 / 203 / 05
z dnia 02.01.2006

mgr inż. Henryk Piątkowski
upr. bud. nr 87/65 i 44/69 Op
§ 6 ust. 1 pkt 1 i 2
zaśw. P.S.O.Z. Op. nr 21/95

Wykonawca:	Biuro Projektowe "A K A P I T" ul. Pierwszej Brygady 40 49-300 BRZEG	Inwestor:	Gmina Miasto Brzeg ul. Robotnicza 12 49-300 BRZEG
Faza projektu:	INWENTARYZACJA		
Temat:	Projekt budowlano-wykonawczy docieplenia stropu	Branża:	ARCH.
Lokalizacja:	BUDYNEK RATUSZA 49-300 Brzeg, ul. Rynek 1	Data:	Listopad '2005
Nazwa rysunku:	PRZEKRÓJ PIONOWY	Skala:	1:50

	Imię i nazwisko	Nr uprawnień	Podpis	Numer rysunk
Projektował:	mgr inż. Henryk Piątkowski	87/65 i 44/69 Op. zaś. P.S.O.Z. Op. nr 21/95		3
Opracował:	mgr inż. Jarosław Skibiński			