
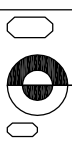


Skala pionowa 1:50
Skala pozioma 1:500

PP=142,00

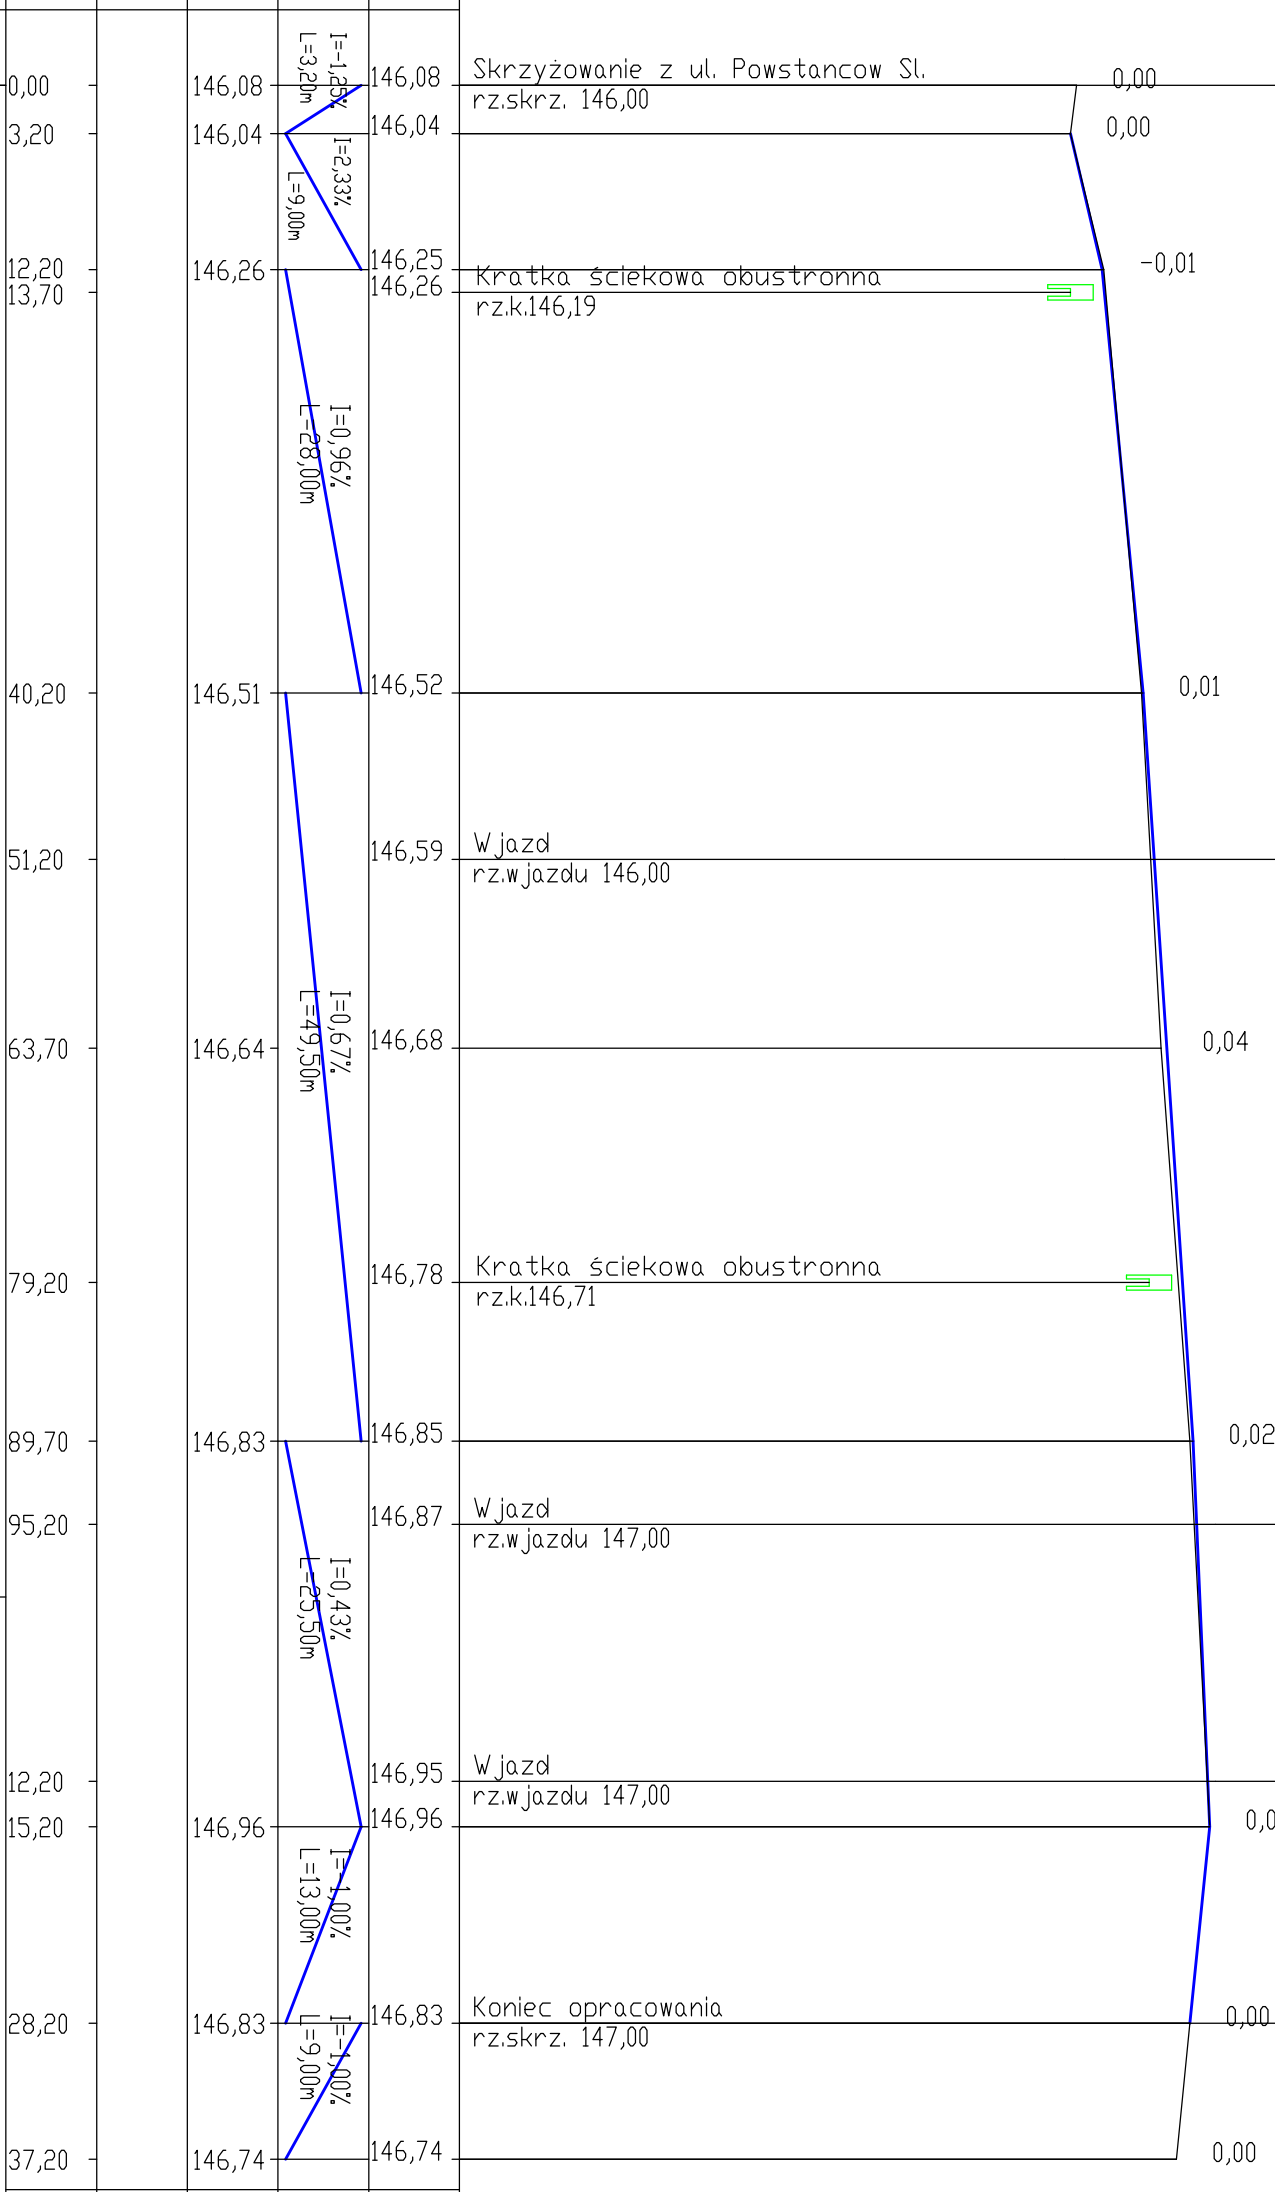

RZĘDNE NIWELETY
ELEMENTY TRASY W PLANIE
ODLEGŁOŚCI
KILOMETRY I HEKTOMETRY

PRACOWNIA PROJEKTOWA JAN J. GALDA mgr inż. arch. 45-372 Opole ul. A. Kosnego, 70/309 tel. 54-12-359 fax. 54-12-365		HALA SPORTOWA PRZY PUBLICZNEJ SZKOLE PODSTAWOWEJ NR 3 BRZEG ul. Kamienna 2	
PROJEKTANT	Józef Chrupczalski	NAZWA RYS.	122/83/0p
OPROJEKTOWAŁ	mgr inż. Sebastian Wilisowski inż. Sebastian Raudzisz	DATA OPRAC.	09.2005
		SKALA RYS.	1:50/500
		RYS. NR	2