


b

a

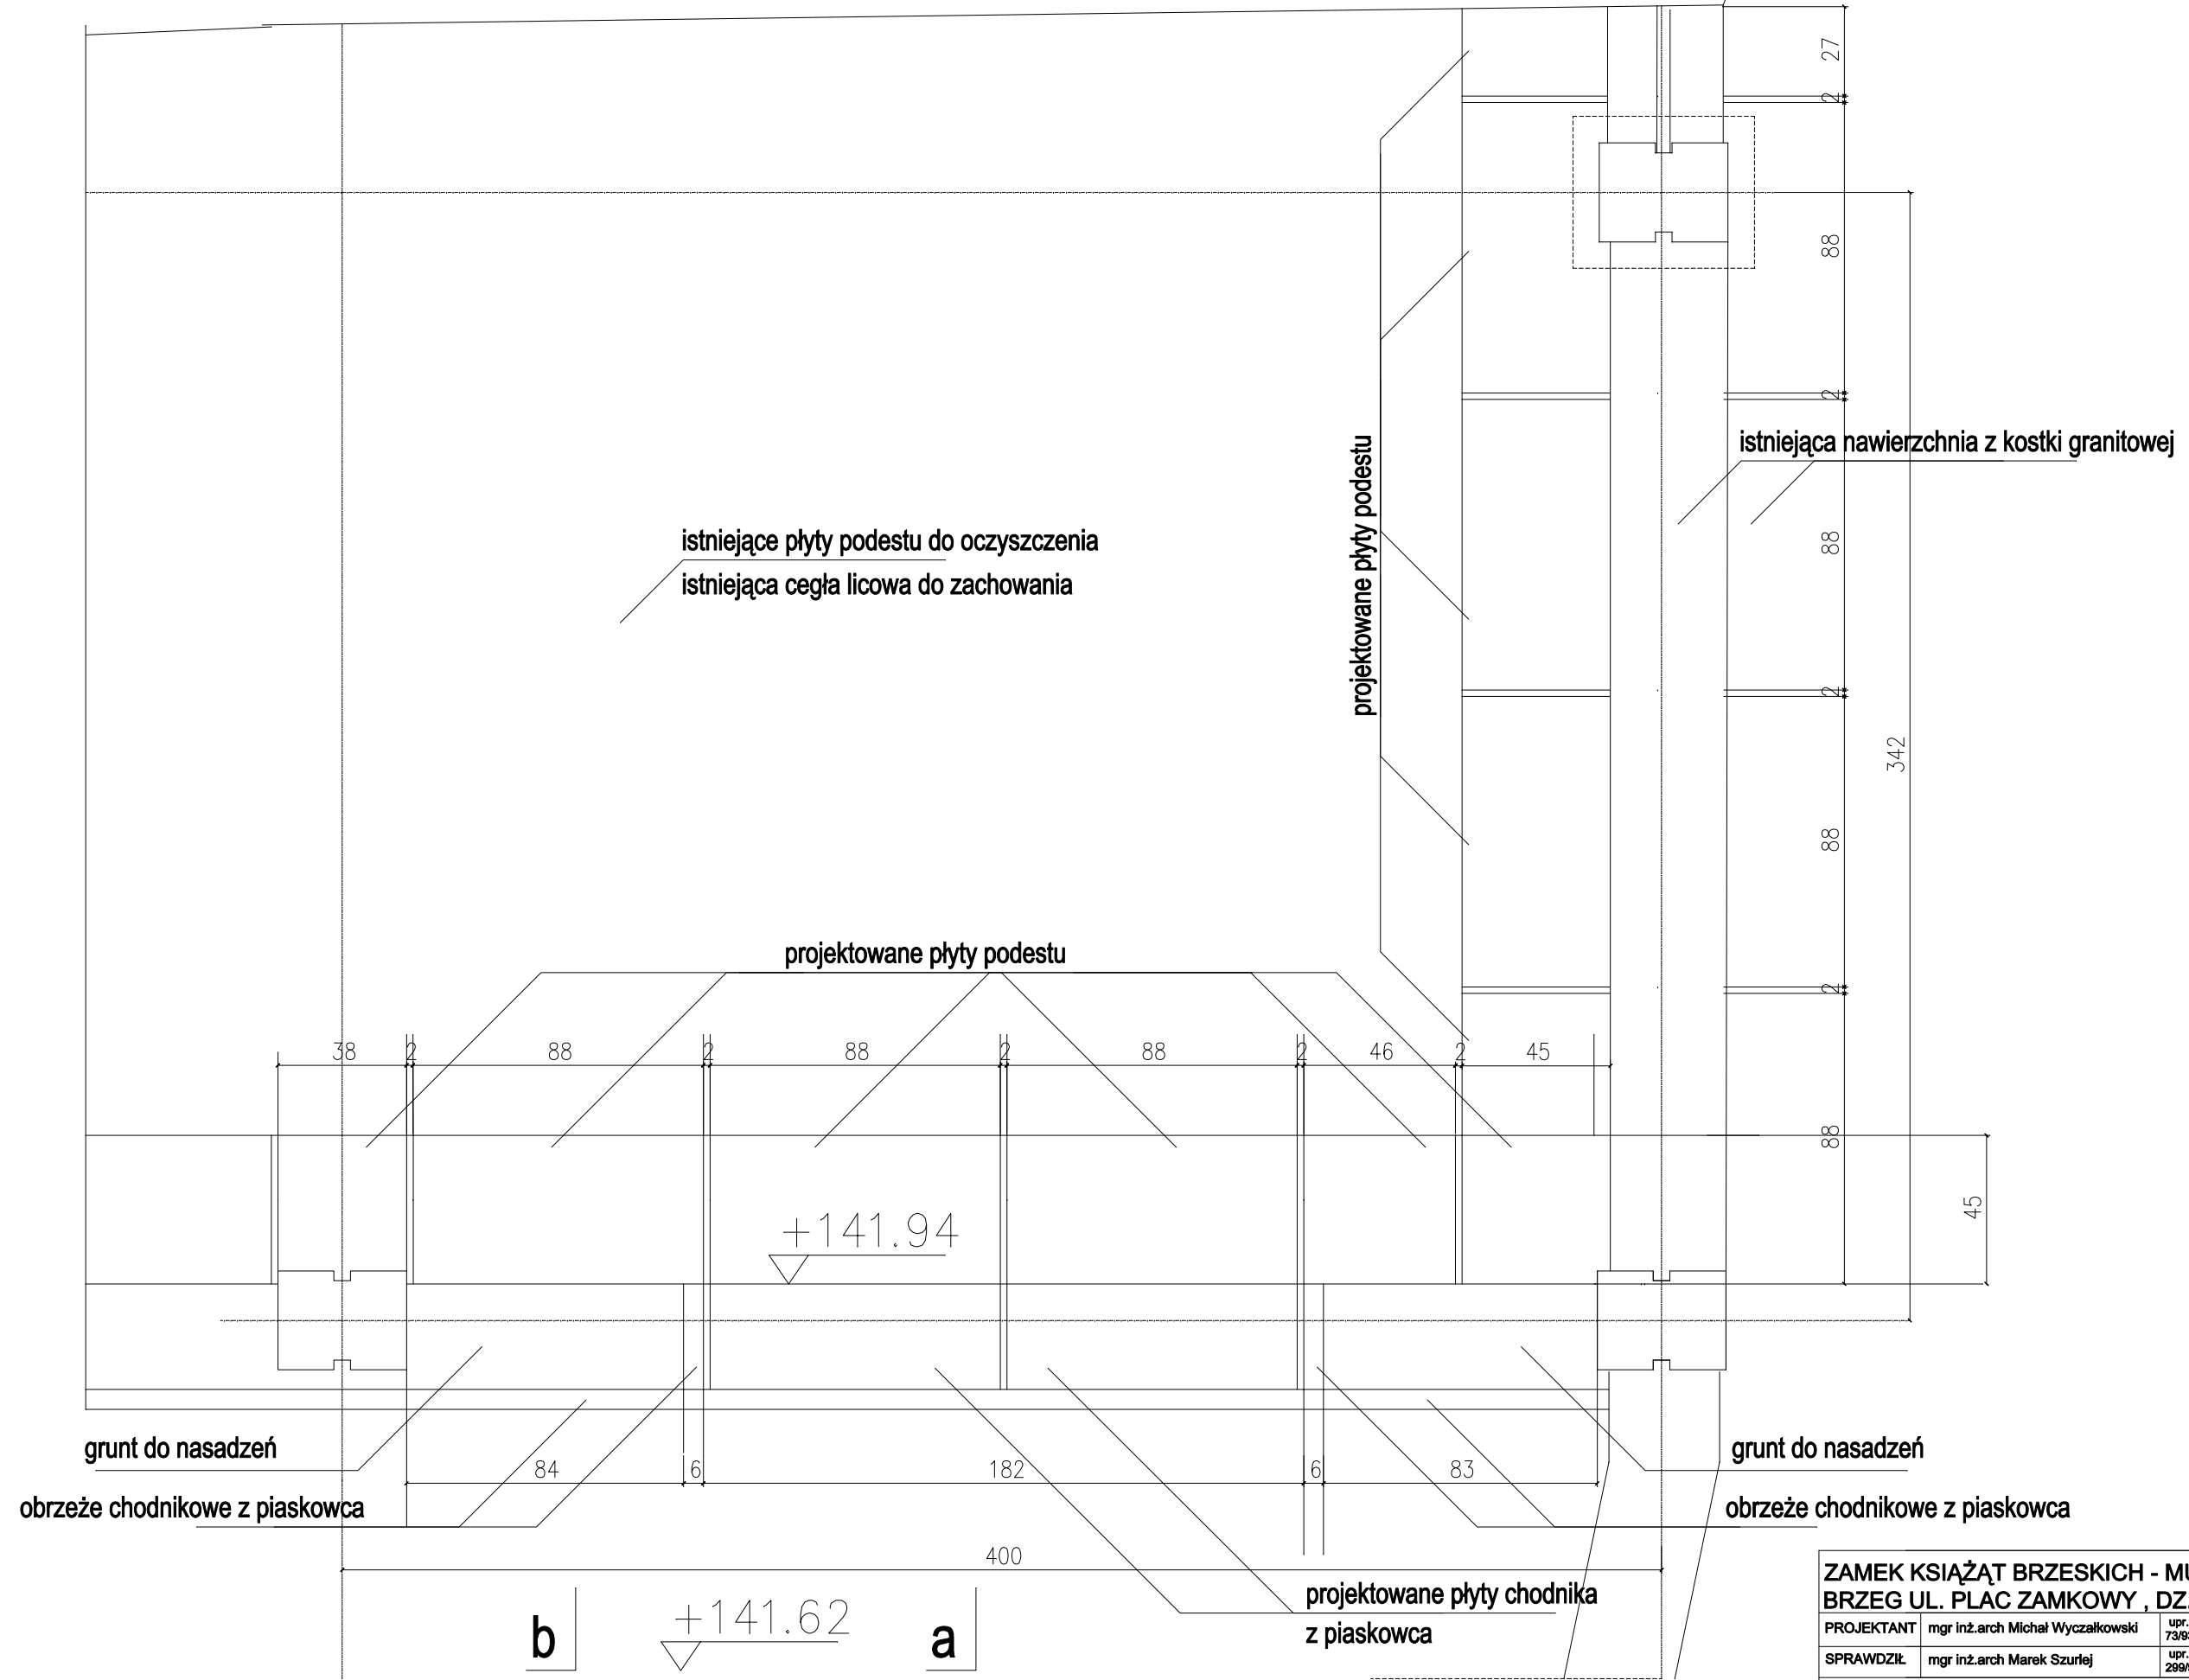

ZAMEK KSIĄŻĄT BRZESKICH - MUZEUM PIASTÓW ŚLĄSKICH					
BRZEG UL. PLAC ZAMKOWY , DZ. NR 89, 90/1, 85 AM4					
PROJEKTANT	mgr inż.arch Michał Wyczałkowski	upr. nr 73/93/UW	Data	11.2005	
SPRAWDZIŁ	mgr inż.arch Marek Szurlej	upr. nr 299/94/UW	Skala	1:20	
SZCZEGÓŁY - rzut					10