


przekrój a-a

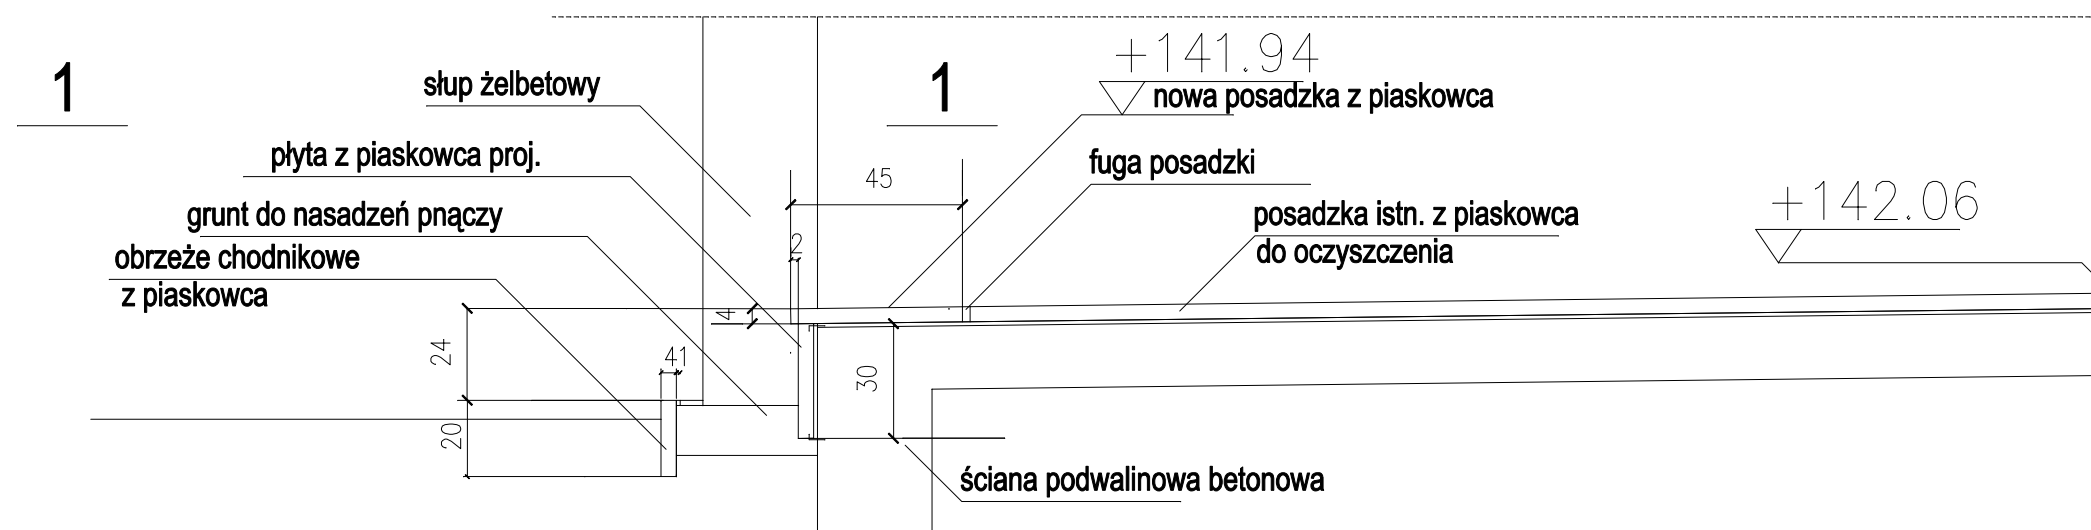

przekrój b-b

ZAMEK KSIĄŻĄT BRZESKICH - MUZEUM PIASTÓW ŚLĄSKICH				
BRZEG UL. PLAC ZAMKOWY, DZ. NR 89, 90/1, 85 AM4				
PROJEKTANT	mgr inż. arch Michał Wyczałkowski	upr. nr 73/83/UW	Data	11.2005
SPRAWDZIŁ	mgr inż. arch Marek Szurlej	upr. nr 299/84/UW	Skala	1:20
SZCZEGÓŁY - przekroje				11