


rzut 3-3

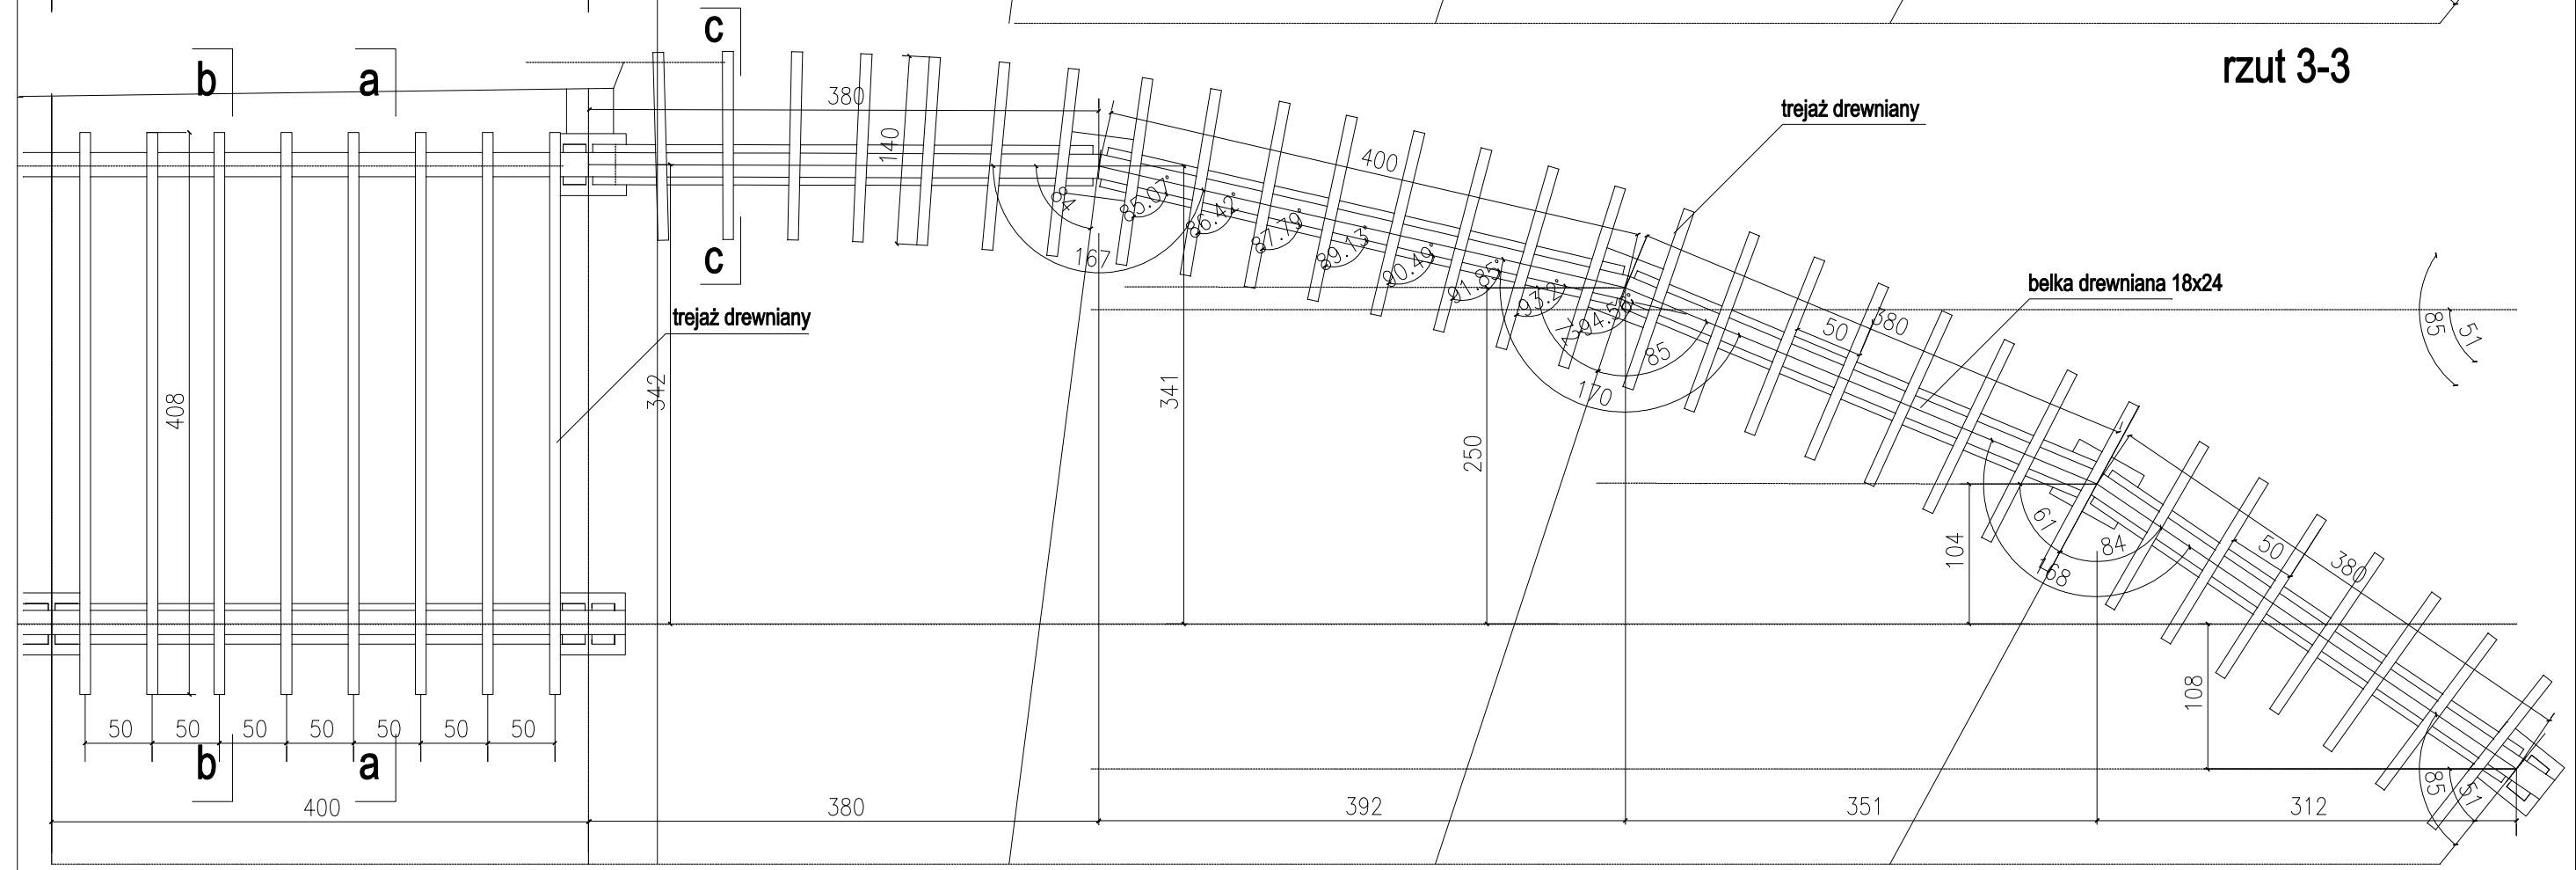

widok z góry

ZAMEK KSIĄŻĄT BRZESKICH - MUZEUM PIASTÓW ŚLĄSKICH			
BRZEG UL. PLAC ZAMKOWY , DZ. NR 89, 90/1, 85 AM4			
PROJEKTANT	mgr inż.arch Michał Wyczałkowski	upr. nr 7303/UW	Data 11.2005
SPRAWDZIŁ	mgr inż.arch Marek Szurlej	upr. nr 29094/UW	Skala 1:50
RZUT 3-3, WIDOK Z GÓRY PERGOLI			6