


belka drewniana
 łuk żelbetowy
 głowica żelbetowa
 słup żelbetowy

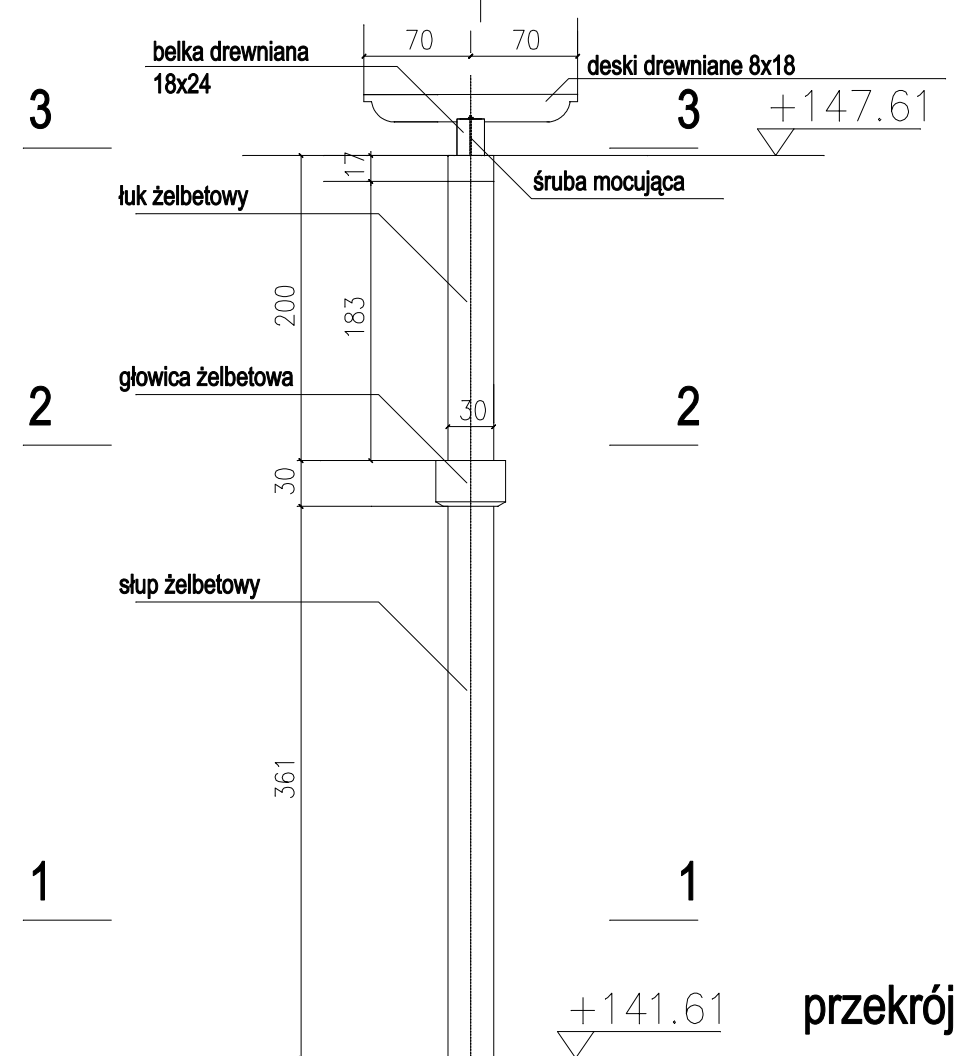

widok -rozwinięcie pergoli 2

przekrój c-c

ZAMEK KSIĄŻĄT BRZESKICH - MUZEUM PIASTÓW ŚLĄSKICH			
BRZEG UL. PLAC ZAMKOWY, DZ. NR 89, 90/1, 85 AM4			
PROJEKTANT	mgr Inż. arch. Michał Wyczalkowski	upr. nr 7363/UW	Data 11.2005
SPRAWDZIŁ	mgr Inż. arch. Marek Szurlej	upr. nr 29894/UW	Skala 1:50
ELEWACJA PERGOLI 2, PRZEKRÓJ c-c			8