




RYGIEL R1 – 19 szt.

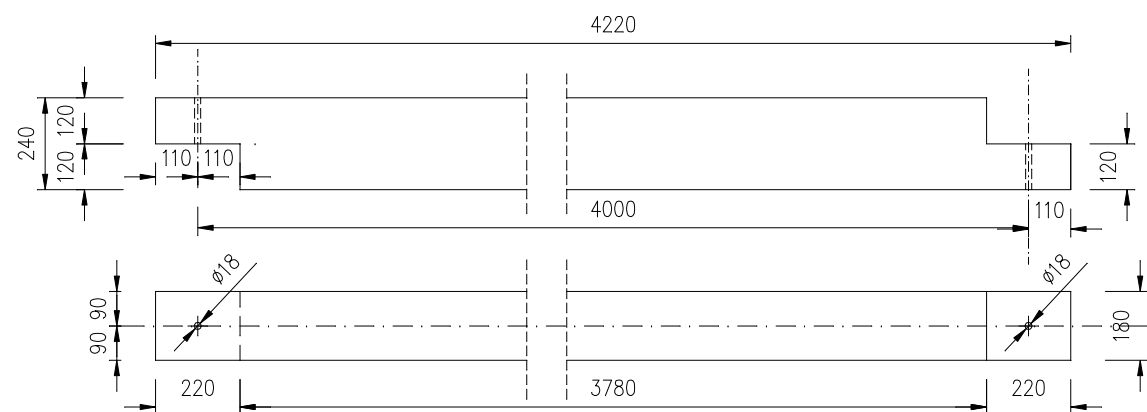


RYGIEL R2 – 2 szt.

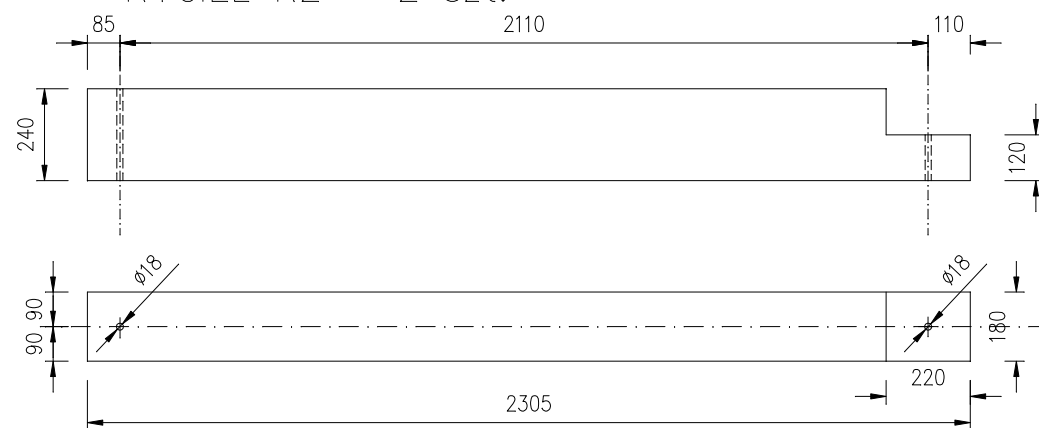


RYGIEL R3 – 2 szt.

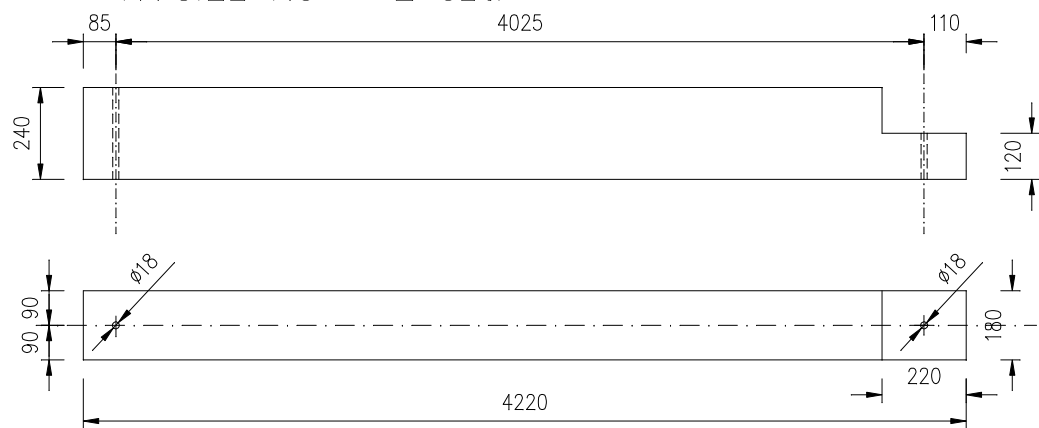


RYGIEL R4 – 1 szt.

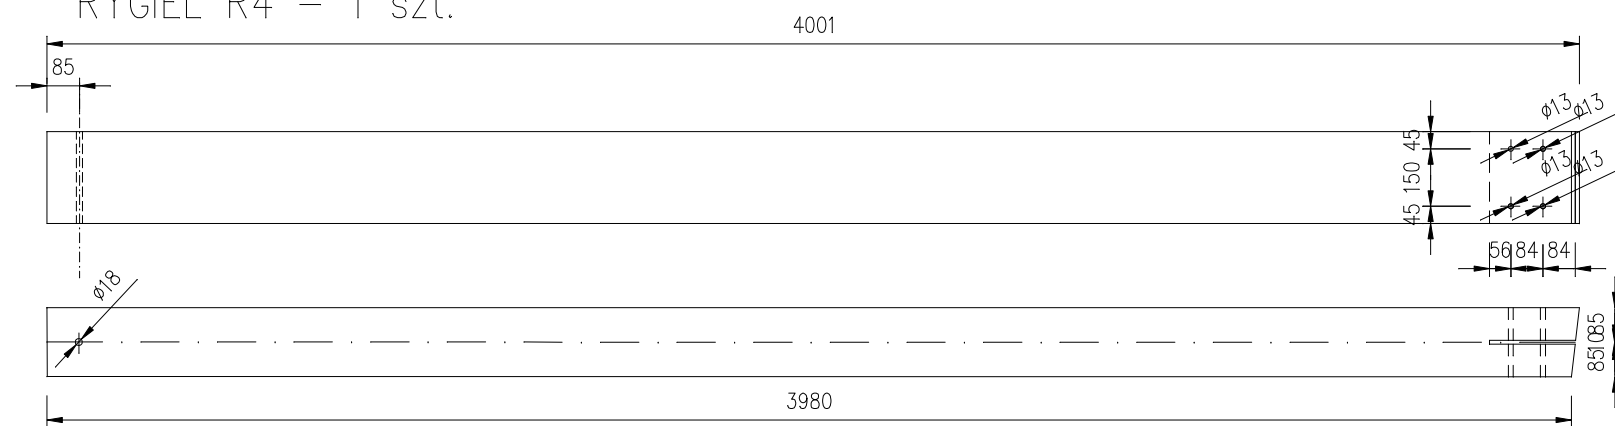


RYGIEL R5 – 1 szt.

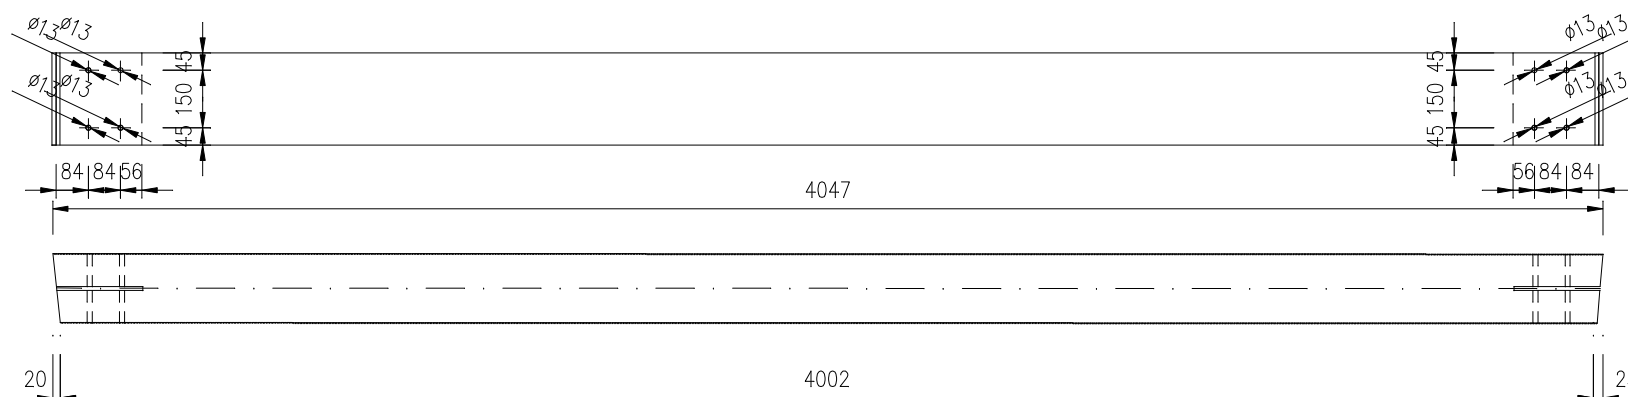

RYGIEL R6 – 1 szt.

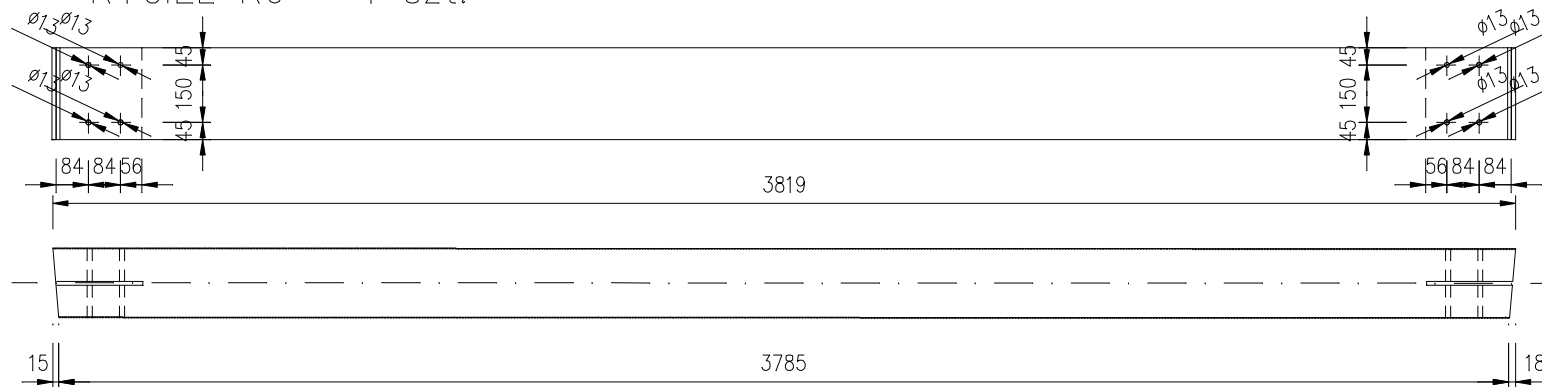

RYGIEL R7 – 1 szt.

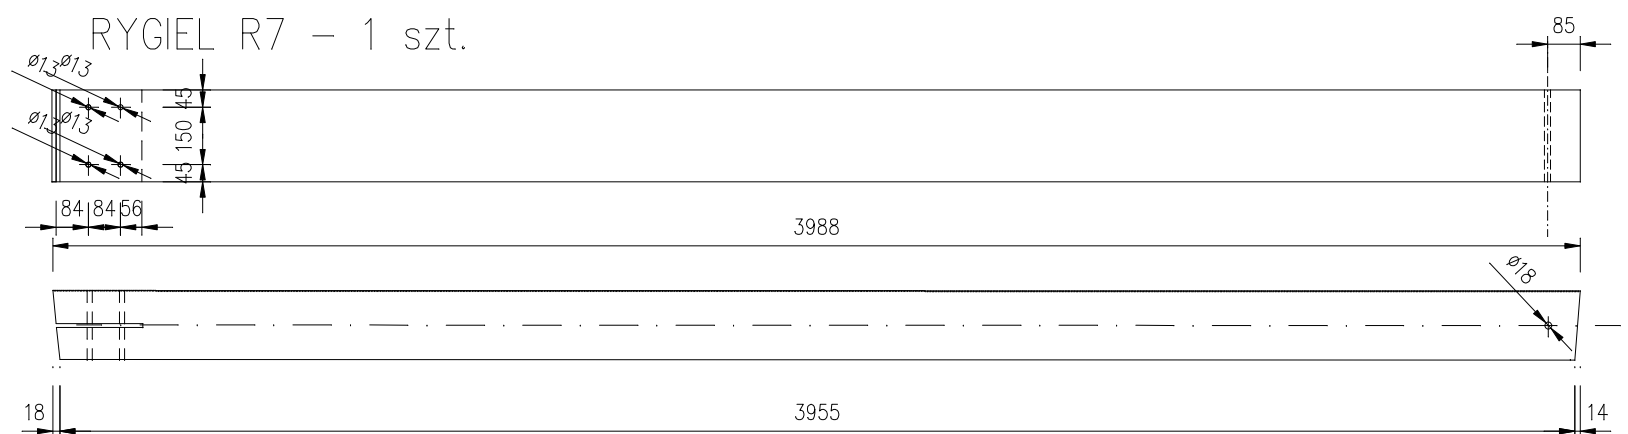

DREWNO STRUGANE KLASY C30

ZAMEK KSIĄŻĄT BRZESKICH – MUZEUM PIASTÓW ŚLĄSKICH  
BRZEG UL. PLAC ZAMKOWY , DZ. NR 89, 90/1 , 85 AM4

PROJEKTANT	mgr inż. Barbara Wojciechowska	upr. nr 257/92/Op	Data	XI.2005
OPRACOWAŁ	mgr inż. Barbara Wojciechowska	upr. nr 257/92/Op	Skala	1:20

RYGLE R1 – R7	Nr rys.	6/K
---------------	---------	-----