




Przekrój P 2/5

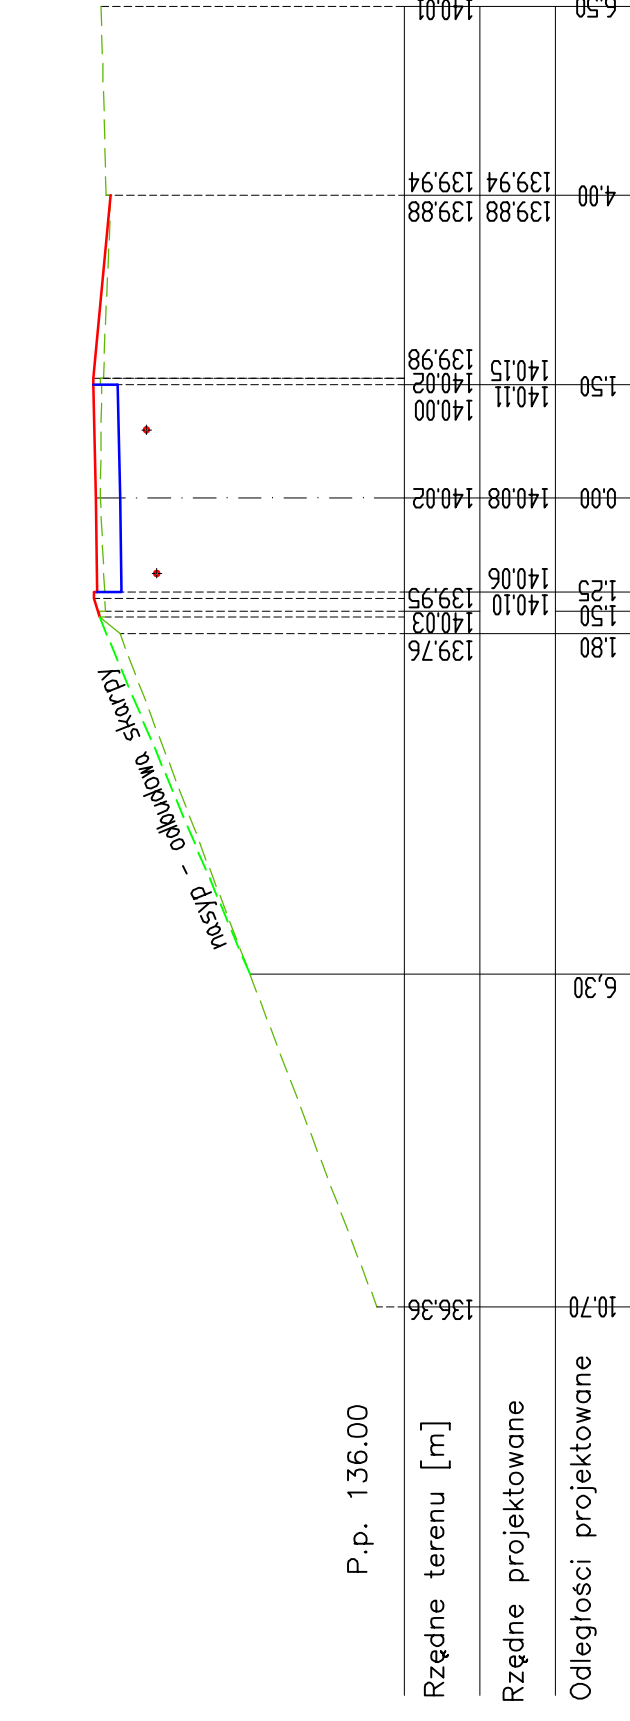


Przekrój P 1/4

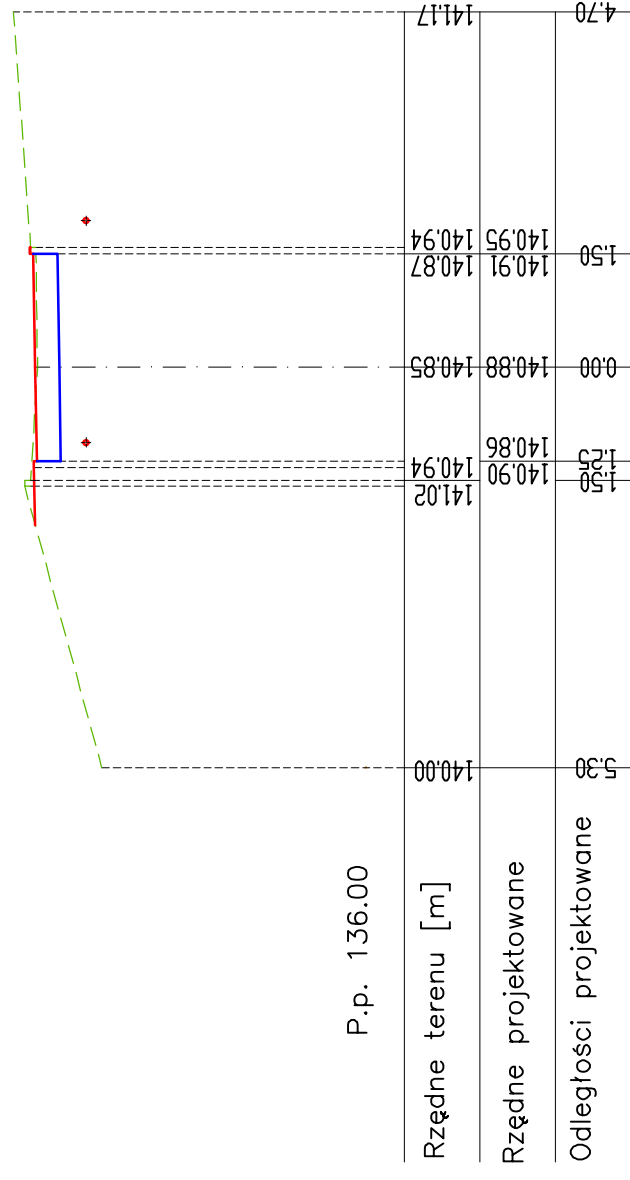

Przekrój P 3/6

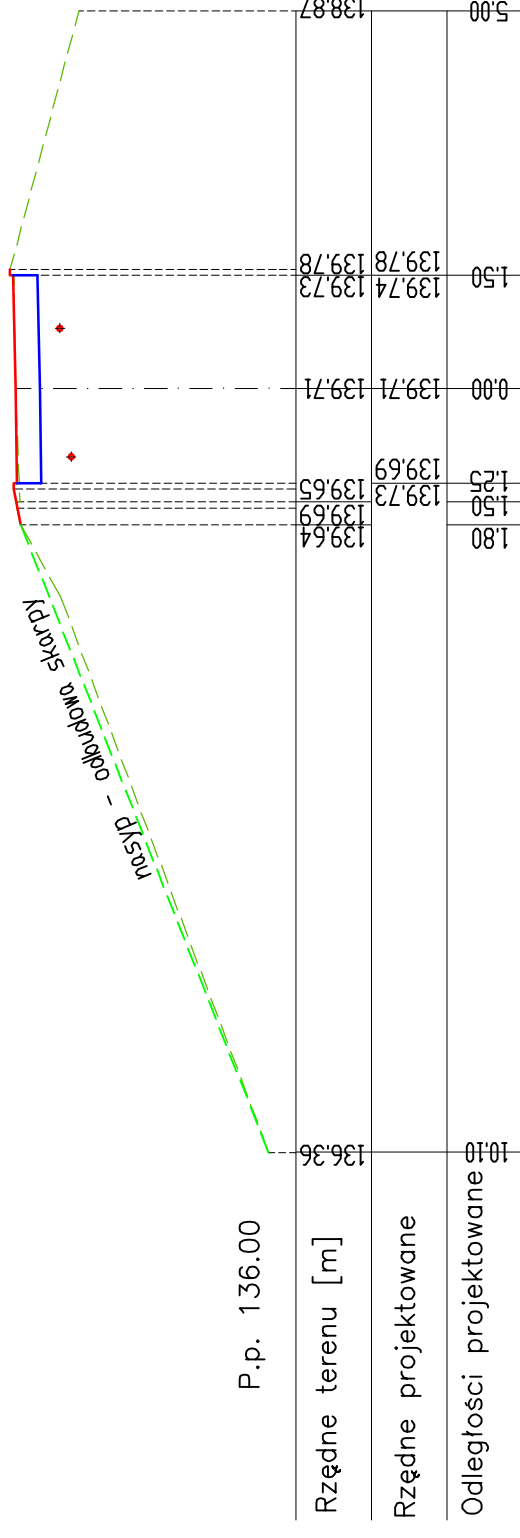

Przekrój P 4/7

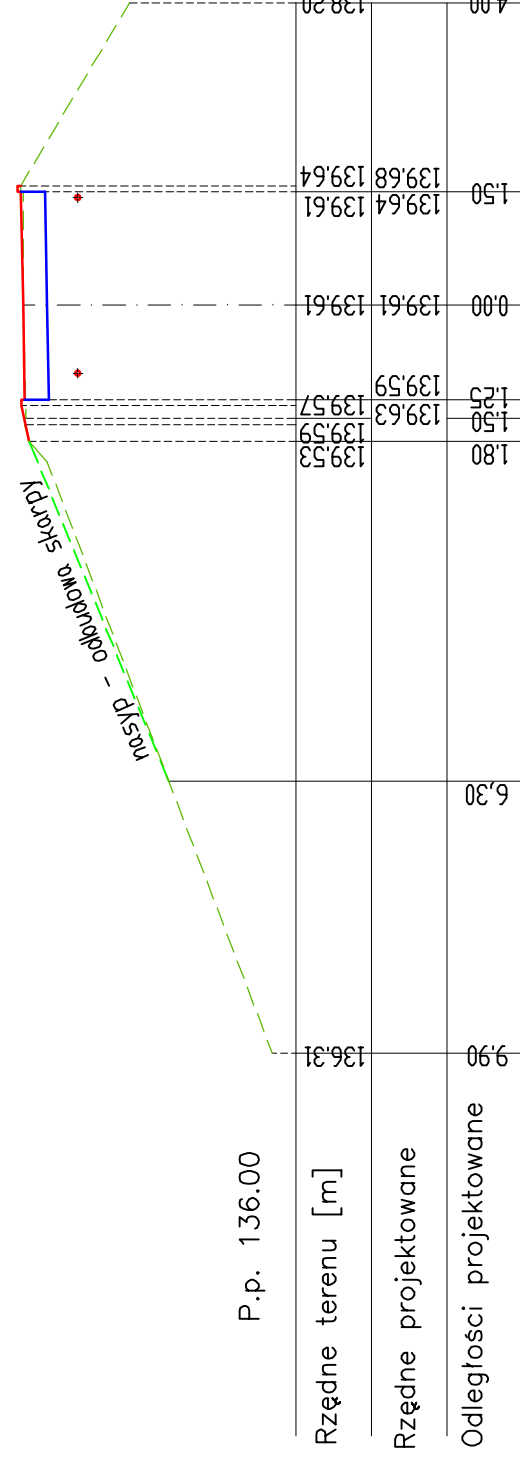

Oznaczenia

- Projektowana niweleta
- - - Poziom terenu istn.
- ▭ Koryto
- ♦ Istn. kable energet.

Pracownia Projektowa "PARK" s.c	
45-086 Opole, ul. Powstańców Si. 6/2 tel./fax: (077) 454-4029	
OBIEKT:	Park Chrobrego w obszarze zabudowy Plant Miejskich w Brzegu
ADRES:	Brzeg
TEMAT:	Projekt budowlany remontu alejki Przekroje poprzeczne alejki nr 1-5
Projektant:	mgr. inż. arch. Waldemar Adamśki nr 102/92/OP
Opracował:	mgr. inż. Marcin Czyszowski
Sprawdził:	mgr. inż. arch. Beata Łyżwińska Dominiczka upr. nr 290/94/OP
Data: 03.2005	Skala 1:100/100
	Rys. nr 4