str. nr

SCHODY TERENOWE NR 2 i 3
PRZEKRÓJ PODŁUŻNY skala 1:25

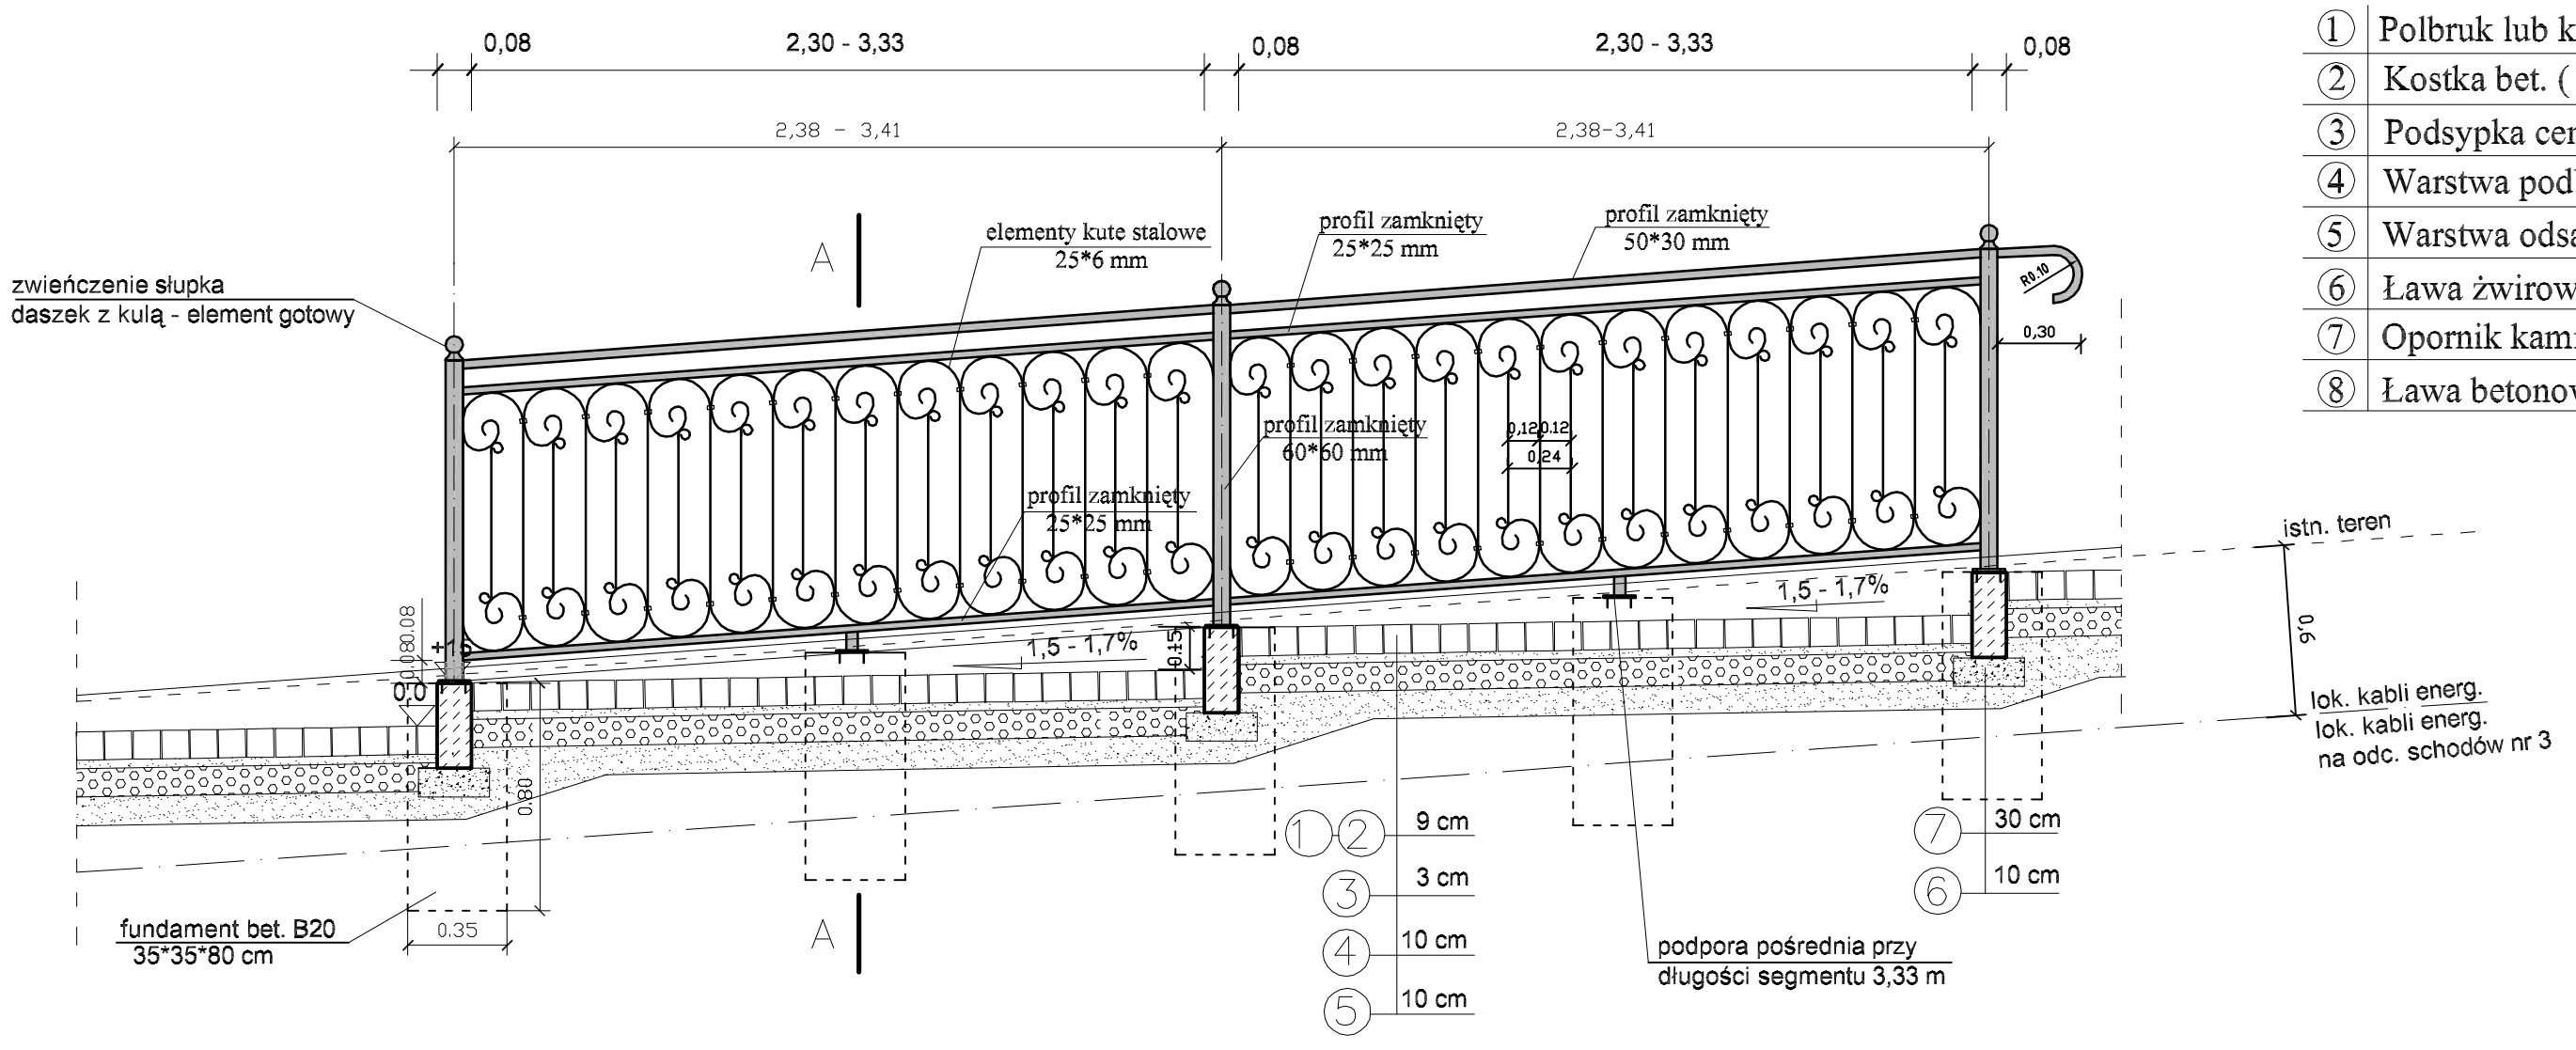

PRZEKRÓJ A – A skala 1:25

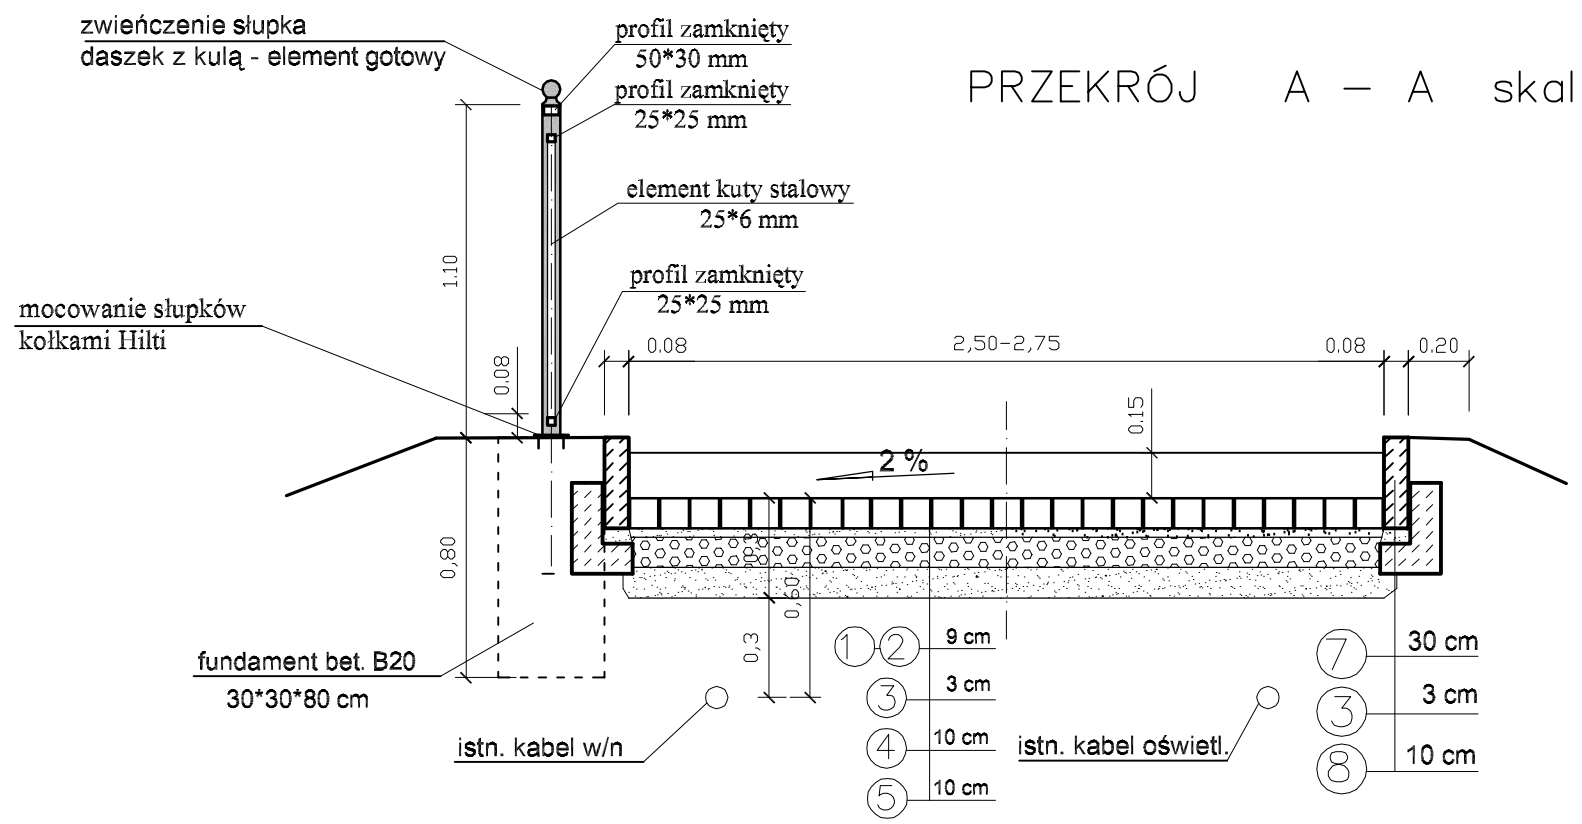

OZNACZENIA:

①	Polbruk lub kostka kamienna nieregularna 9/11 cm wg. PN-58/S-96026
②	Kostka bet. (bruk lubuski)o fakturze płukanej gr. 8 cm
③	Podsypka cementowo-piaskowa 1:4
④	Warstwa podbudowy z kruszywa łamanego 0-32,5 mm PN/97-S-06102
⑤	Warstwa odsączająca z piasku średnioziarnistego wg PN/96-B-11111
⑥	Ława żwirowa 25*10 cm
⑦	Opornik kamienny 12/25 ÷28 cm
⑧	Ława betonowa 18*10 + 28*10 cm

Pracownia Projektowa "PARK"
45-086 Opole, ul. Powstańców Sl. 6/2 tel./fax (077) 454 40 29

OBIEKT:	REMONT NAWIERZCHNI ALEJKI PARKOWEJ
ADRES:	BRZEG PLANTY - PARK CHROBREGO.
TEMAT:	Projektowane schody terenowe nr 2 i 3 - przekrój konstrukcyjny
Projektant:	mgr inż. arch Waldemar Adamski upr nr 102/92/OP
Opracował:	mgr inż Marcin Czyżowski
Sprawdzający:	mgr inż. arch Beata Łyśniewska – Dominczyk upr nr 290/94/OP
Data: 02.2005	Zlec. 12/2005 Skala 1:25 RYS. NR 7