

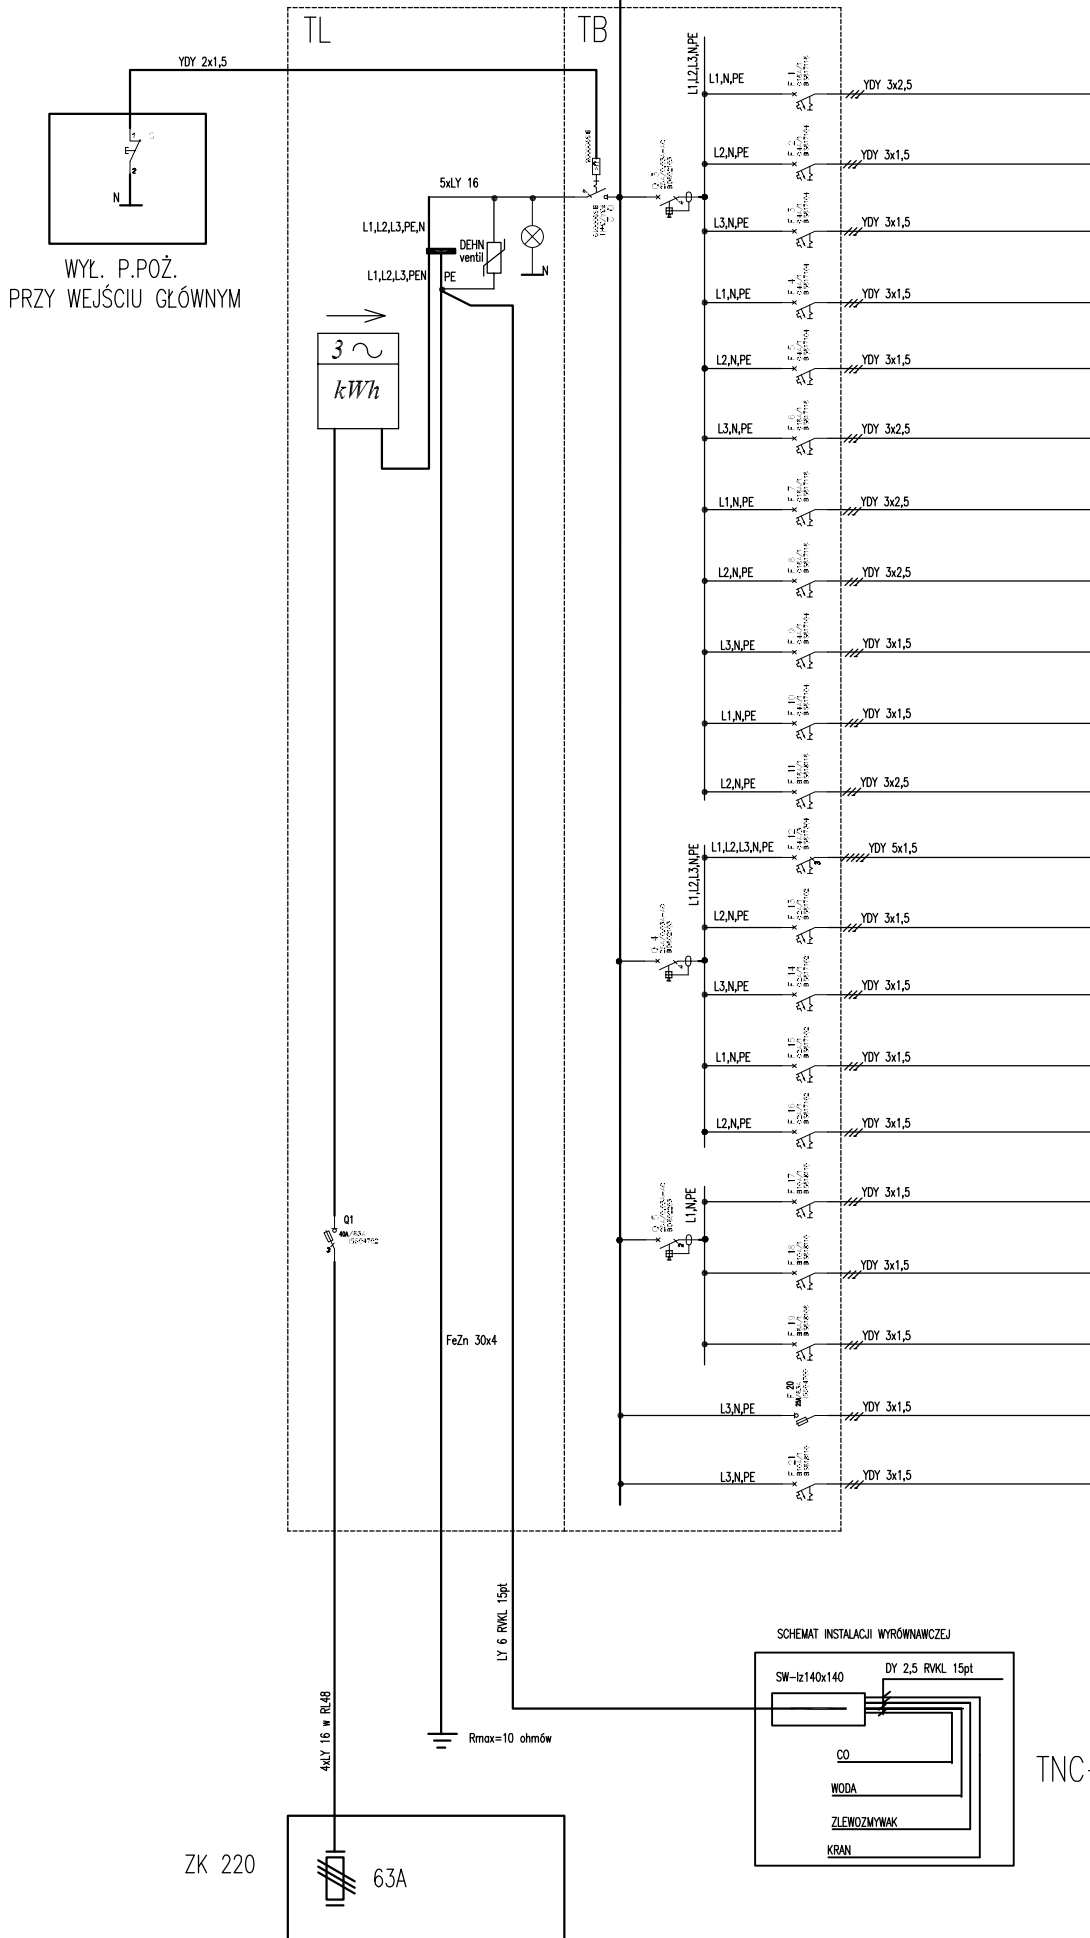


OBWODY ISTNIEJĄCE

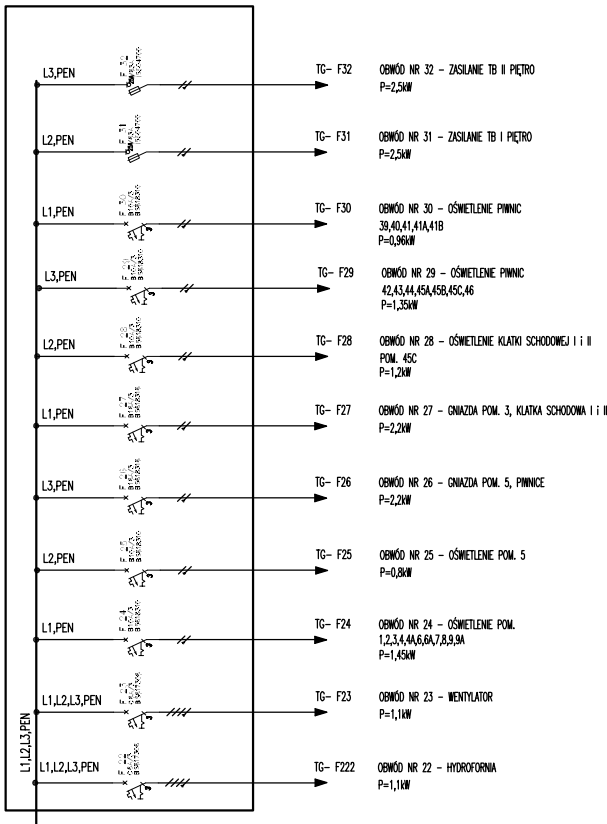

Nr. obw.	Nazwa	Symbol	Symbol	Symbol	Symbol	Symbol
TC-F1	OBWÓD NR 1 - ZMYWARKA P=3,15kW	1				
TC-F2	OBWÓD NR 2 - MIEŚNIA DO MIESA P=0,38kW	1				
TC-F3	OBWÓD NR 3 - REBOT KUCHENNY P=0,38kW	1				
TC-F4	OBWÓD NR 4 - SZAFKOWNIA P=0,37kW	1				
TC-F5	OBWÓD NR 5 - BEZCIENIA DO WARSZYW P=0,37kW	1				
TC-F6	OBWÓD NR 6 - SZAFKOWNIA I P=2,3kW	1				
TC-F7	OBWÓD NR 6 - SZAFKOWNIA II P=2,3kW	1				
TC-F8	OBWÓD NR 8 - ZAMROZOWNIA P=2,2kW	1				
TC-F9	OBWÓD NR 9 - KRÓWALNIA P=0,38kW	1				
TC-F10	OBWÓD NR 10 - DEZYMFIKACJA JAJ P=0,43kW	1				
TC-F11	OBWÓD NR 11 - GNIAZDA P=2,4kW	11				
TC-F12	OBWÓD NR 12 - CENTRALA WENTYLACYJNA N-4 P=0,41kW	1				
TC-F13	OBWÓD NR 13 - WENTYLATOR DACHOWY W-4 P=0,18kW	1				
TC-F14	OBWÓD NR 14 - WENTYLATORY SCIENNE W-6, W-9, W-12, W-20 P=0,98kW	4				
TC-F15	OBWÓD NR 15 - WENTYLATORY SCIENNE W-23, W-26, W-29 P=0,98kW	3				
TC-F16	OBWÓD NR 16 - WENTYLATOR SCIENNY W-15 P=0,02kW	1				
TC-F17	OBWÓD NR 17 - OŚWIETLENIE WENTYLATOR SCIENNY W-18 P=0,61kW	13				
TC-F18	OBWÓD NR 18 - OŚWIETLENIE P=1,24kW	17				
TC-F19	OBWÓD NR 19 - OŚWIETLENIE P=0,46kW	7				
TC-F20	OBWÓD NR 20 - KOTŁOWNIA P=1,28kW	1				
TC-F21	OBWÓD NR 21 - OŚWIETLENIE EMULACYJNE P=0,18kW	9				

Pi=36,719kW

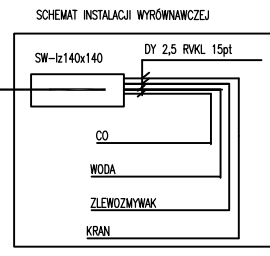

Wykonawca: <b>Biuro Projektowe "AKAPIT"</b> ul. Pierwszej Brygady 40 49-300 BRZEG		Inwestor: <b>Gmina Miasto Brzeg</b> ul. Robotnicza 12 49-300 BRZEG		
Faza projektu:	PROJEKT BUDOWLANO-WYKONAWCZY			
Temat:	Projekt budowlano-wykonawczy adaptacji pomieszczeń na kuchnię wraz z zapleczem	Branża:	ELEKTRYCZNA	
Lokalizacja:	PRZEDSZKOLE PUBLICZNE NR 3 49-300 Brzeg, ul. Zielona 23, dz nr 365	Data:	Październik'2005	
Nazwa rysunku:	SCHEMAT IDEOWY		Skala:	-
Projektował:	mgr inż. Marek Waszczykowski	Nr uprawnień:	38/92/Op	
Opracował:		Podpis:		
			Numer rysunku: <b>E7</b>	