


380

TL typ 1U-18

810

TB typ 3U-18

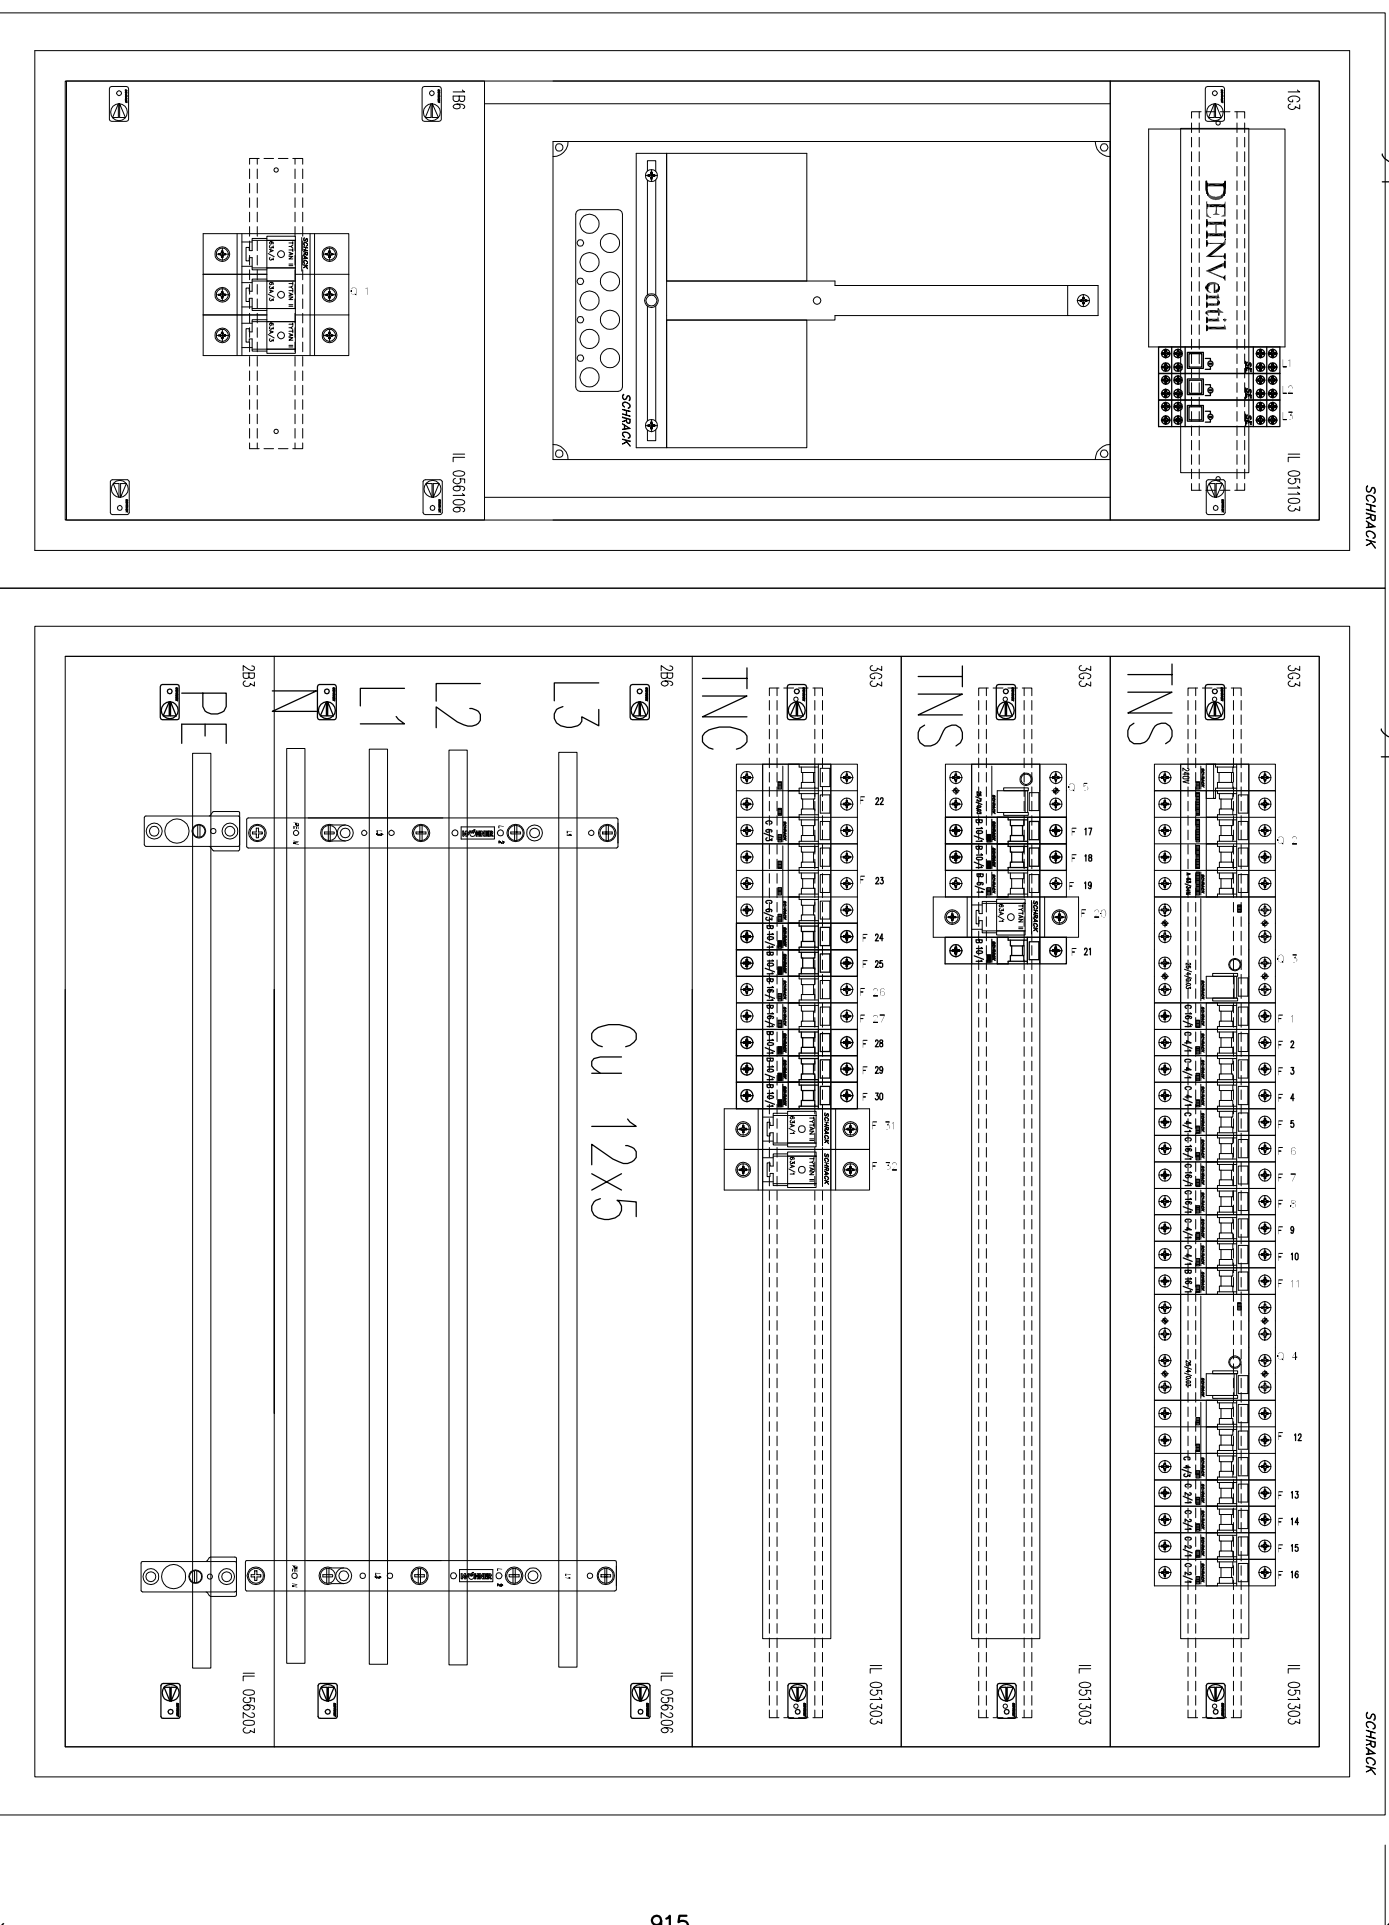

TABLICA GŁÓWNA

|                |   |   |
|----------------|---|---|
| Wykonawca:     | Biurow Projektowe<br>"AKAPIT"<br>ul. Pierwszej Brygady 40<br>49-300 BRZEG         | Gmina Miasto Brzeg<br>ul. Robotnicza 12<br>49-300 BRZEG |
| Faza projektu: | PROJEKT BUDOWLANO-WYKONAWCZY  |   |
| Temat:         | Projekt budowlano-wykonawczy adaptacji<br>pomieszczeń na kuchnię wraz z zapleczem | Branża: ELEKTRYCZNA                                     |
| Lokalizacja:   | PRZEDSZKOLE PUBLICZNE NR 3<br>49-300 Brzeg, ul. Zielona 23, dz nr 365             | Data: Październik 2005                                  |
| Nazwa rysunku: | TABLICA GŁÓWNA TG   | Skala: -  |
|                | Imię i nazwisko   | Nr uprawnień  |
| Projektowali:  | mgr inż. Marek Waszczykowski  | 38/92/Op  |
| Opracował:     |   |   |
|                |   | Podpis  |
|                |   | Numer rysunku   |
|                |   | <b>E8</b>   |