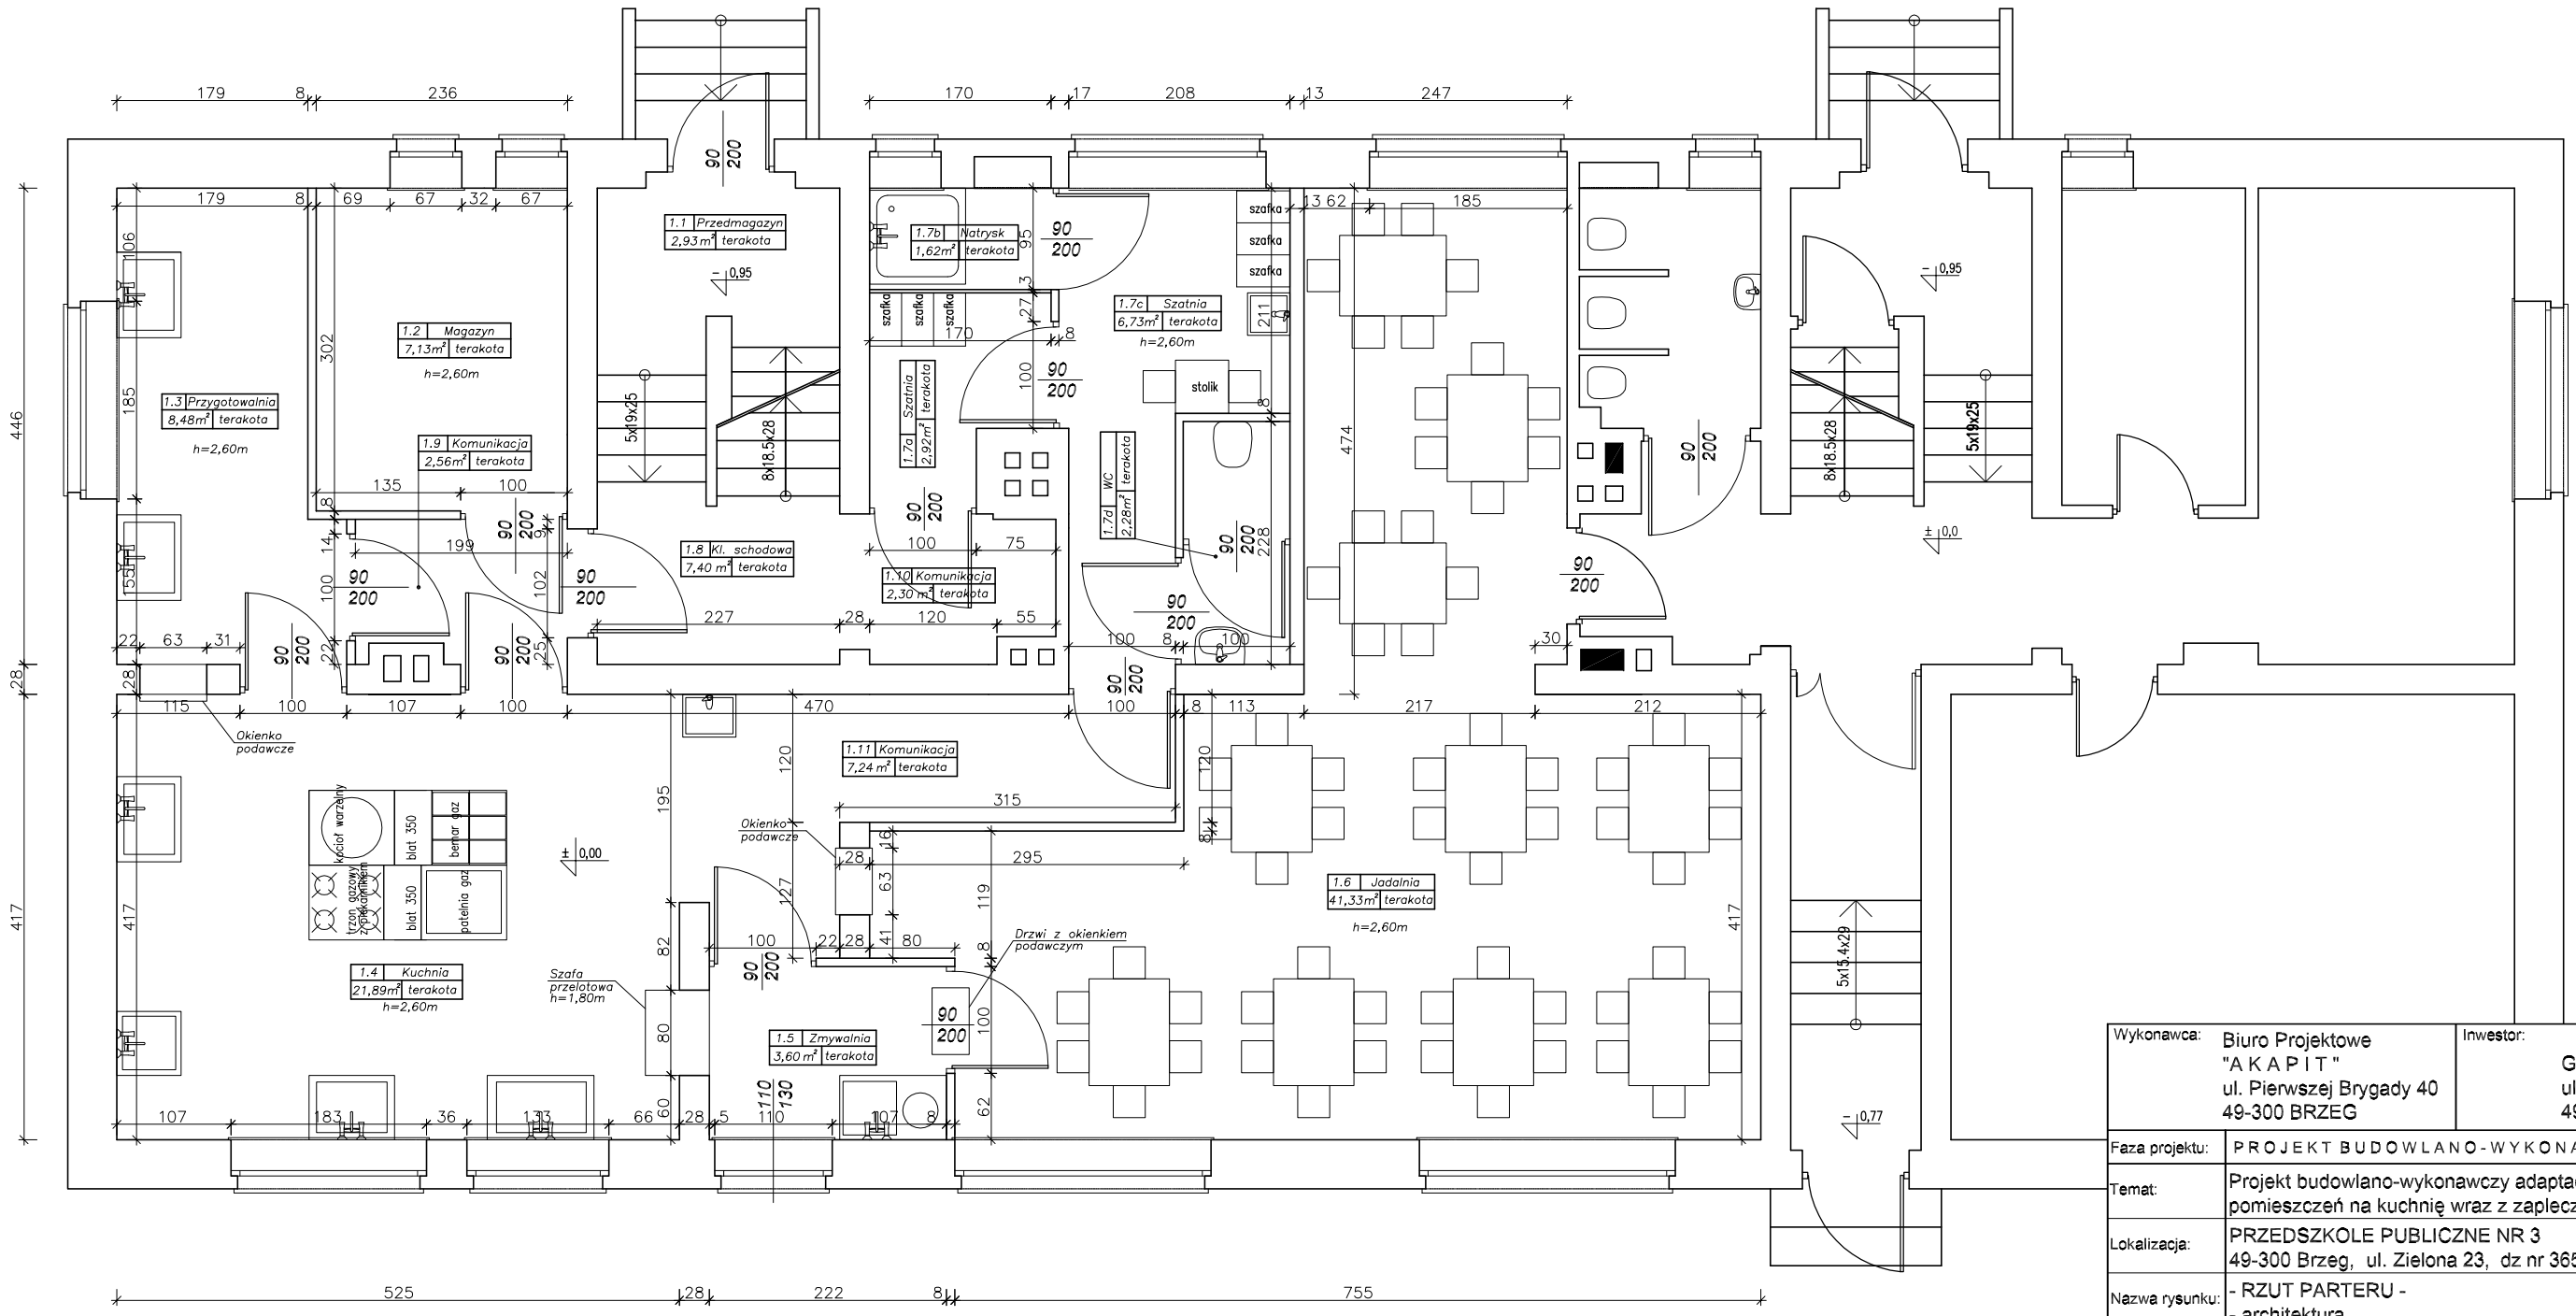


| | | | | |
|---|---|---|---|---|
| Wykonawca: | Biuro Projektowe<br>"A K A P I T"<br>ul. Pierwszej Brygady 40<br>49-300 BRZEG | Inwestor: | Gmina Miasto Brzeg<br>ul. Robotnicza 12<br>49-300 BRZEG | |
| Faza projektu: | P R O J E K T B U D O W L A N O - W Y K O N A W C Z Y | | | |
| Temat: | Projekt budowlano-wykonawczy adaptacji pomieszczeń na kuchnię wraz z zapleczem | Branża: | BUDOWLANA | |
| Lokalizacja: | PRZEDSZKOLE PUBLICZNE NR 3<br>49-300 Brzeg, ul. Zielona 23, dz nr 365 | Data: | Październik'2005 | |
| Nazwa rysunku: | - RZUT PARTERU -<br>- architektura | Skala: | 1:50 | |
| | Imię i nazwisko | Nr uprawnień | Podpis | Numer rysunku |
| Projektował: | mgr inż. Henryk Piątkowski | 87/65/Op | | 4/B |
| Opracował: | inż. Robert Łukiewicz | | | |