


# parter

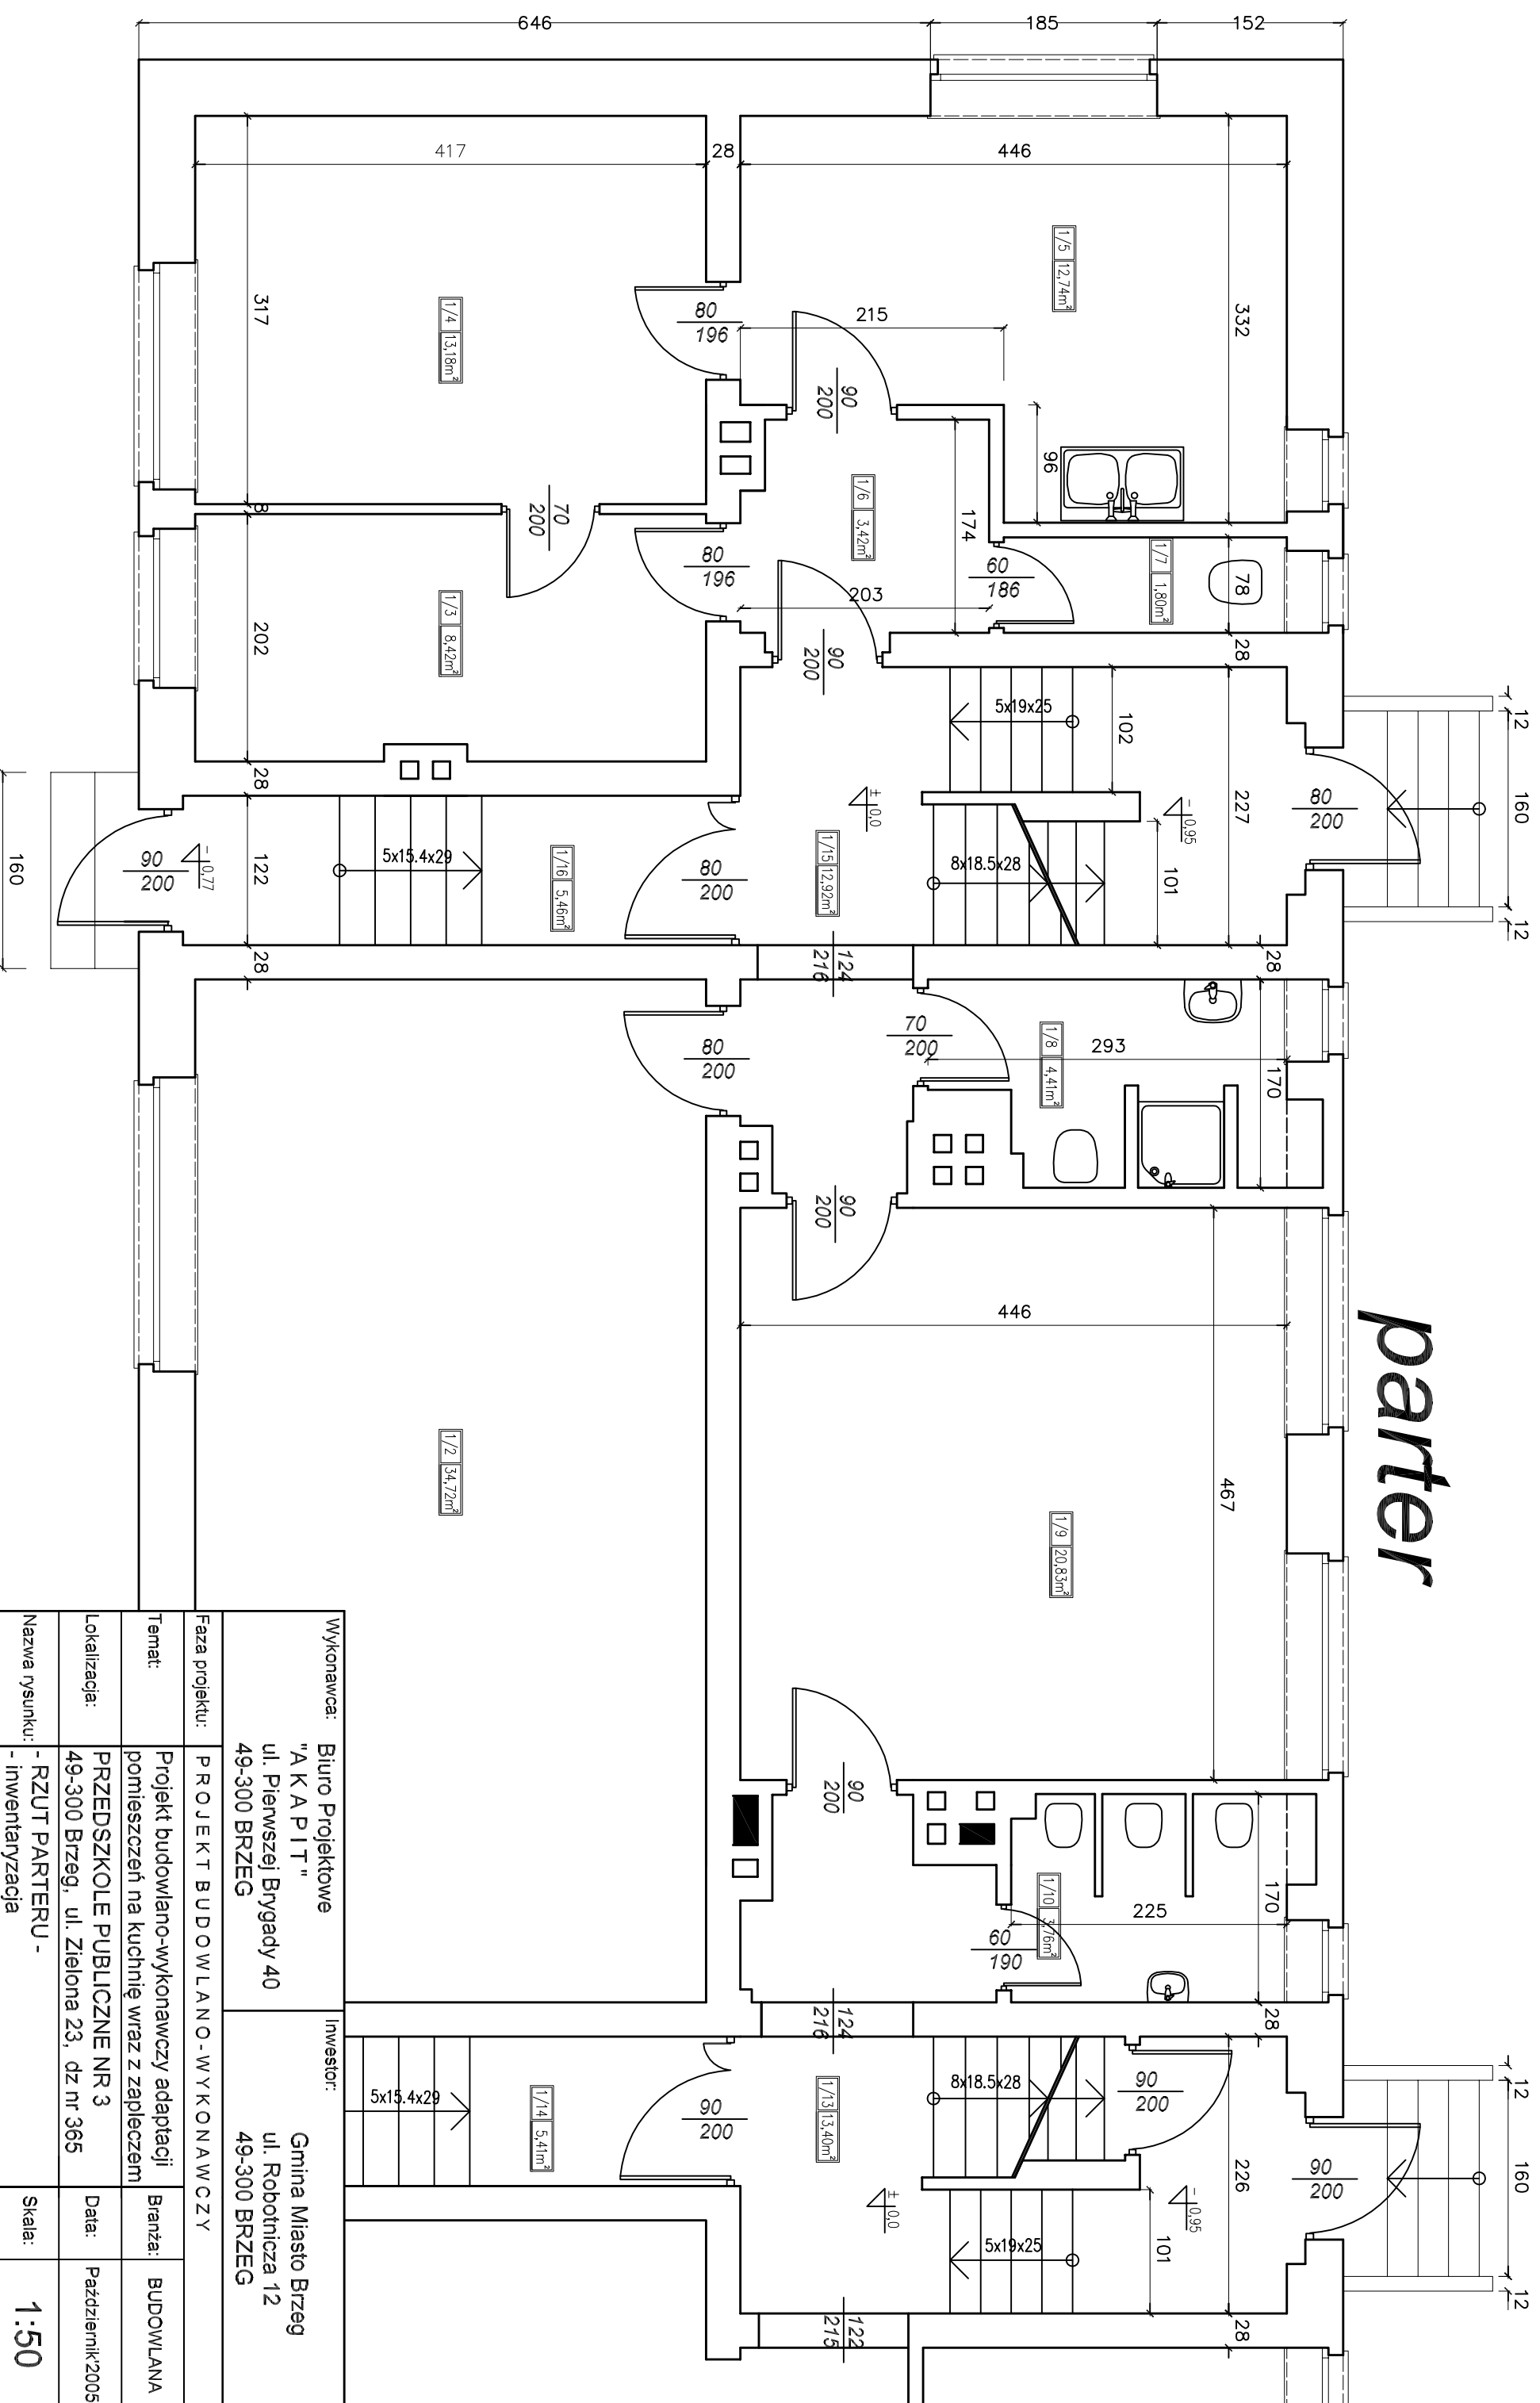

Wykonawca:	Biurowie Projektowe "AKAPIT" ul. Pierwszej Brygady 40 49-300 BRZEG	Investor:	Gmina Miasto Brzeg ul. Robotnicza 12 49-300 BRZEG
Faza projektu:	PROJEKT BUDOWLANO-WYKONAWCZY		
Temat:	Projekt budowlano-wykonawczy adaptacji pomieszczeń na kuchnię wraz z zapleczem		
Lokalizacja:	PRZEDSZKOLE PUBLICZNE NR 3 49-300 Brzeg, ul. Zielona 23, dz nr 365	Data:	Październik 2005
Nazwa rysunku:	- RZUT PARTERU - - inwentaryzacja	Skala:	1:50
Imię i nazwisko	Nr uprawnień	Podpis	Numer rysunku
mgr inż. Henryk Piątkowski	87/65/Op		
Opracował:	Inż. Robert Łukiewicz		