Niweleta drogi dojazdowej do kompleksu przemysłowo-usługowego przy ulicy Starobrzeskiej w Brzegu

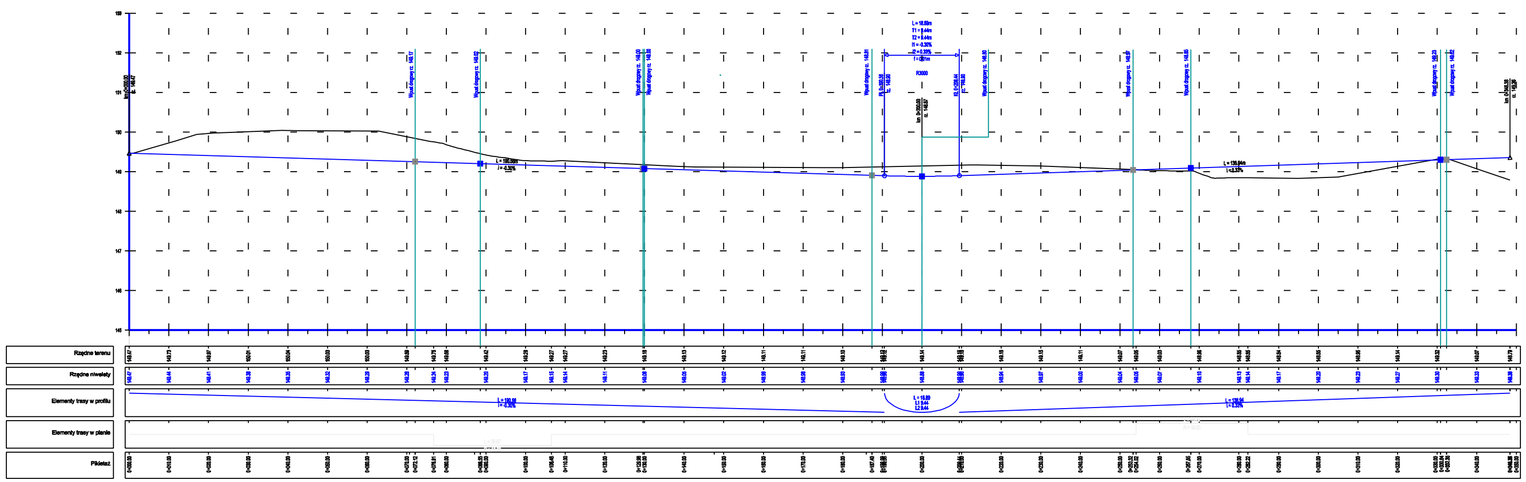

Projektowany wpust deszczowy lewy

Projektowany wpust deszczowy prawy

Inwestor	Gmina Miasto Brzeg Ul. Robotnicza 12 49-300 Brzeg		
Jednostka projektowa	SoftGIS s.c. Ul. Parkowa 25, 51-616 Wrocław tel./fax +4871 3459251		
	Imię i Nazwisko	Uprawnienia	Podpis
Główny projektant	mgr inż. Zbigniew Kowalski	136/DOŚ/04	
Projektanci	mgr inż. Jacek Kurzeja		
	mgr inż. Artur Wawrzyniak		
Sprawdzający	mgr inż. Zygmunt Sikora	147/DOŚ/04	
Nazwa zadania	Projekt budowlano-wykonawczy drogi dojazdowej do kompleksu przemysłowo-usługowego przy ulicy Starobrzeskiej w Brzegu		
Nazwa opracowania	PROJEKT BUDOWLANO-WYKONAWCZY		
Nazwa rysunku	PROFIL PODŁUŻNY		

Skala	Data	Nr umowy	Branża	Stadium	Nr rysunku
1:100/1000	05.2006	OR.IV/IM/342-42/2005	DROGI	P.B.-W.	

PDF created with pdfFactory Pro trial version www.pdffactory.com