
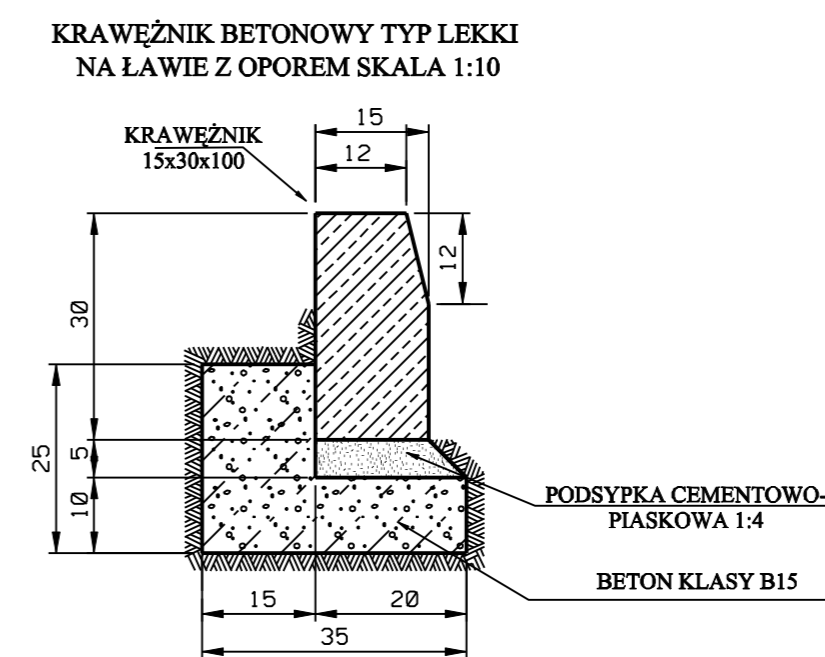
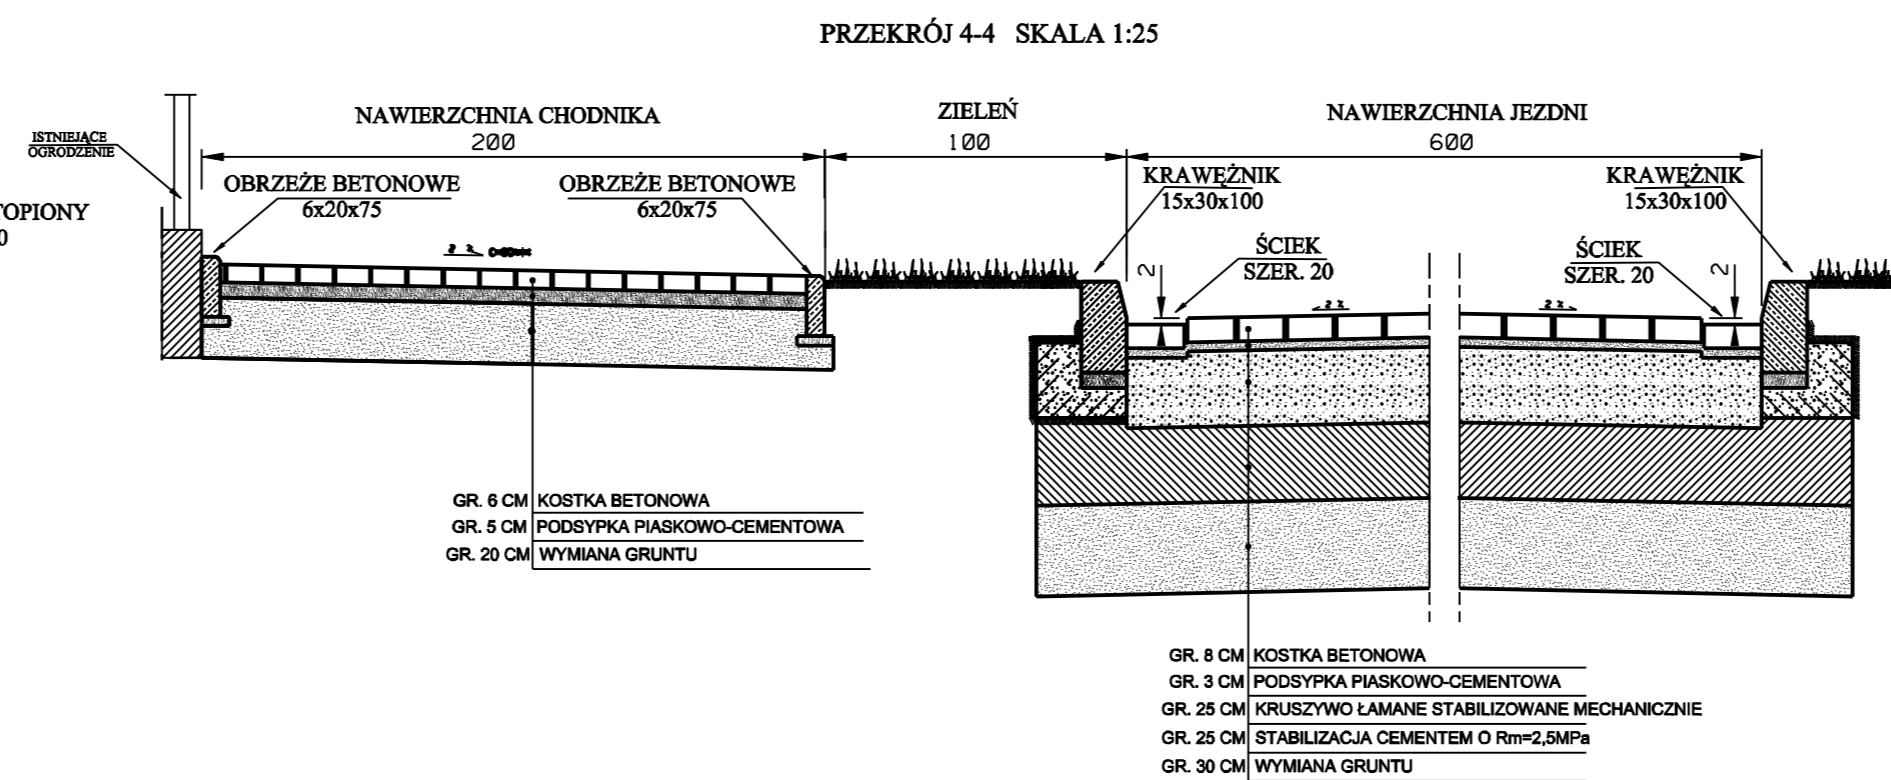
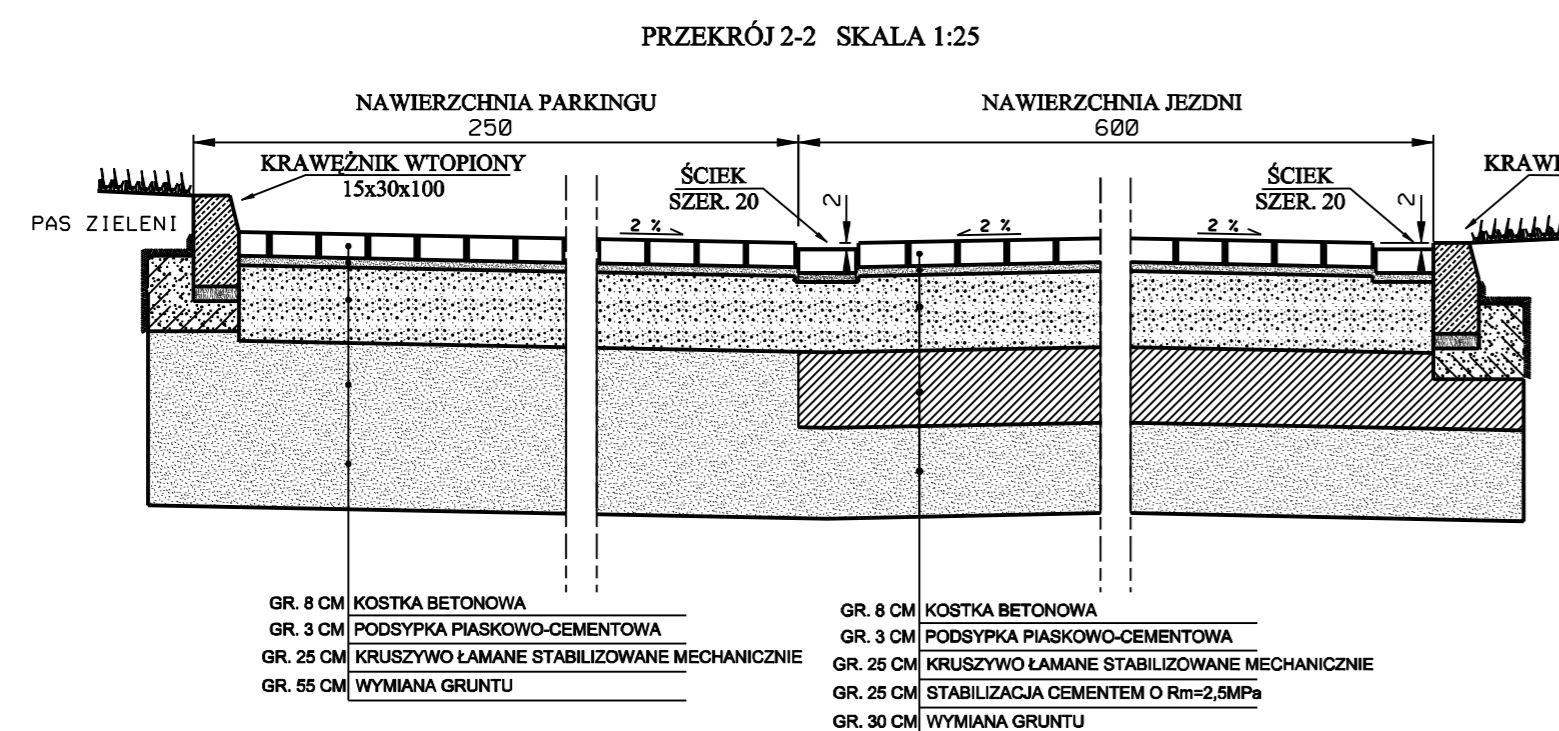
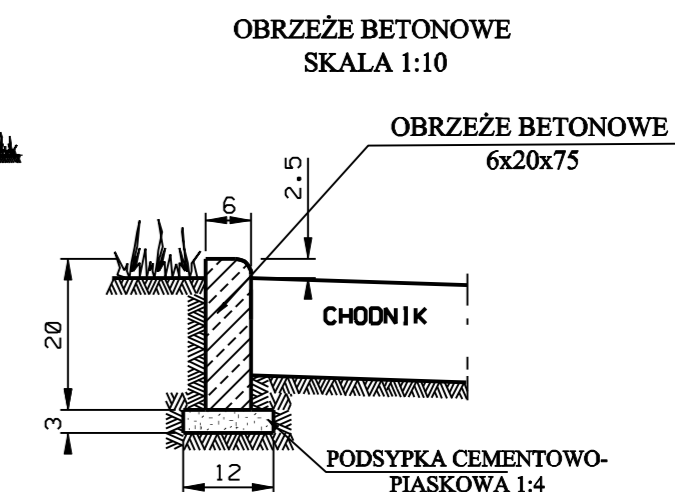
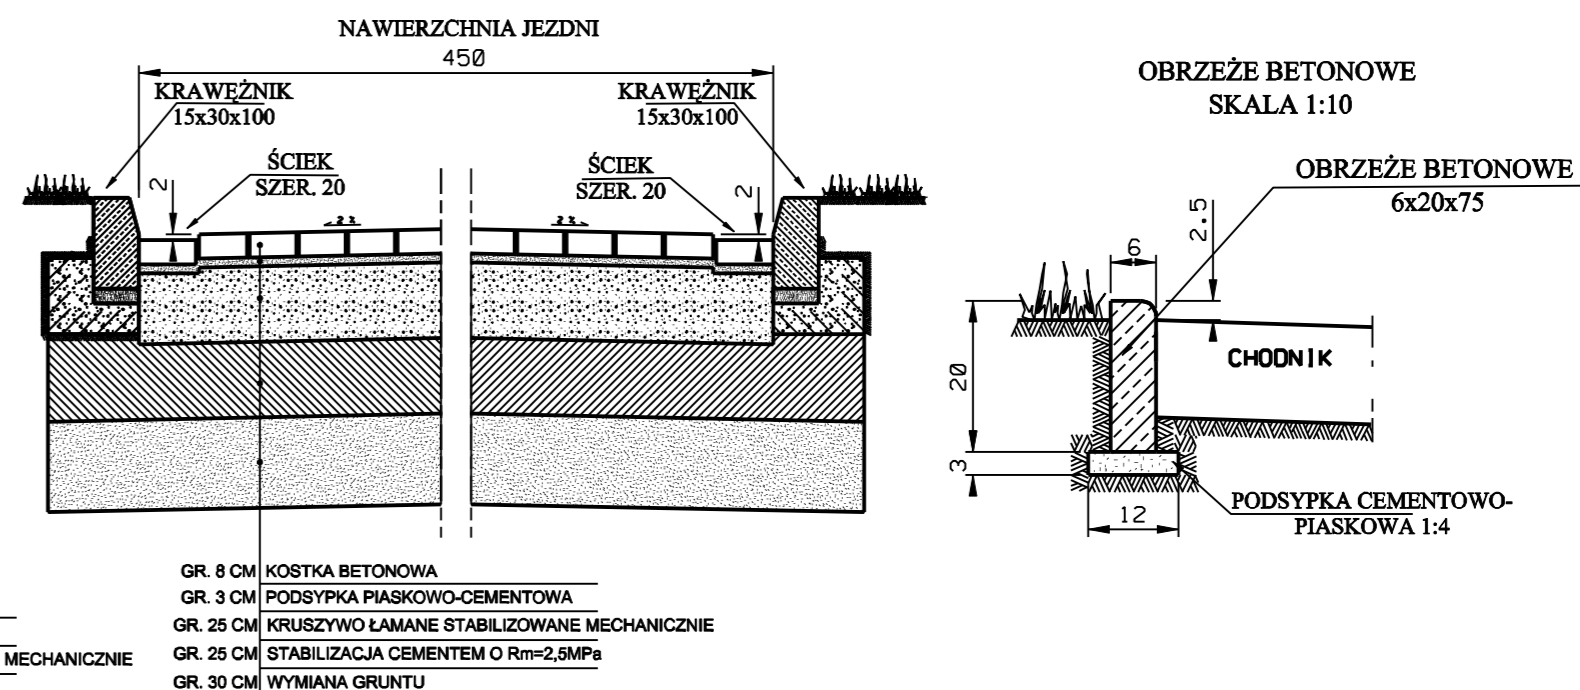
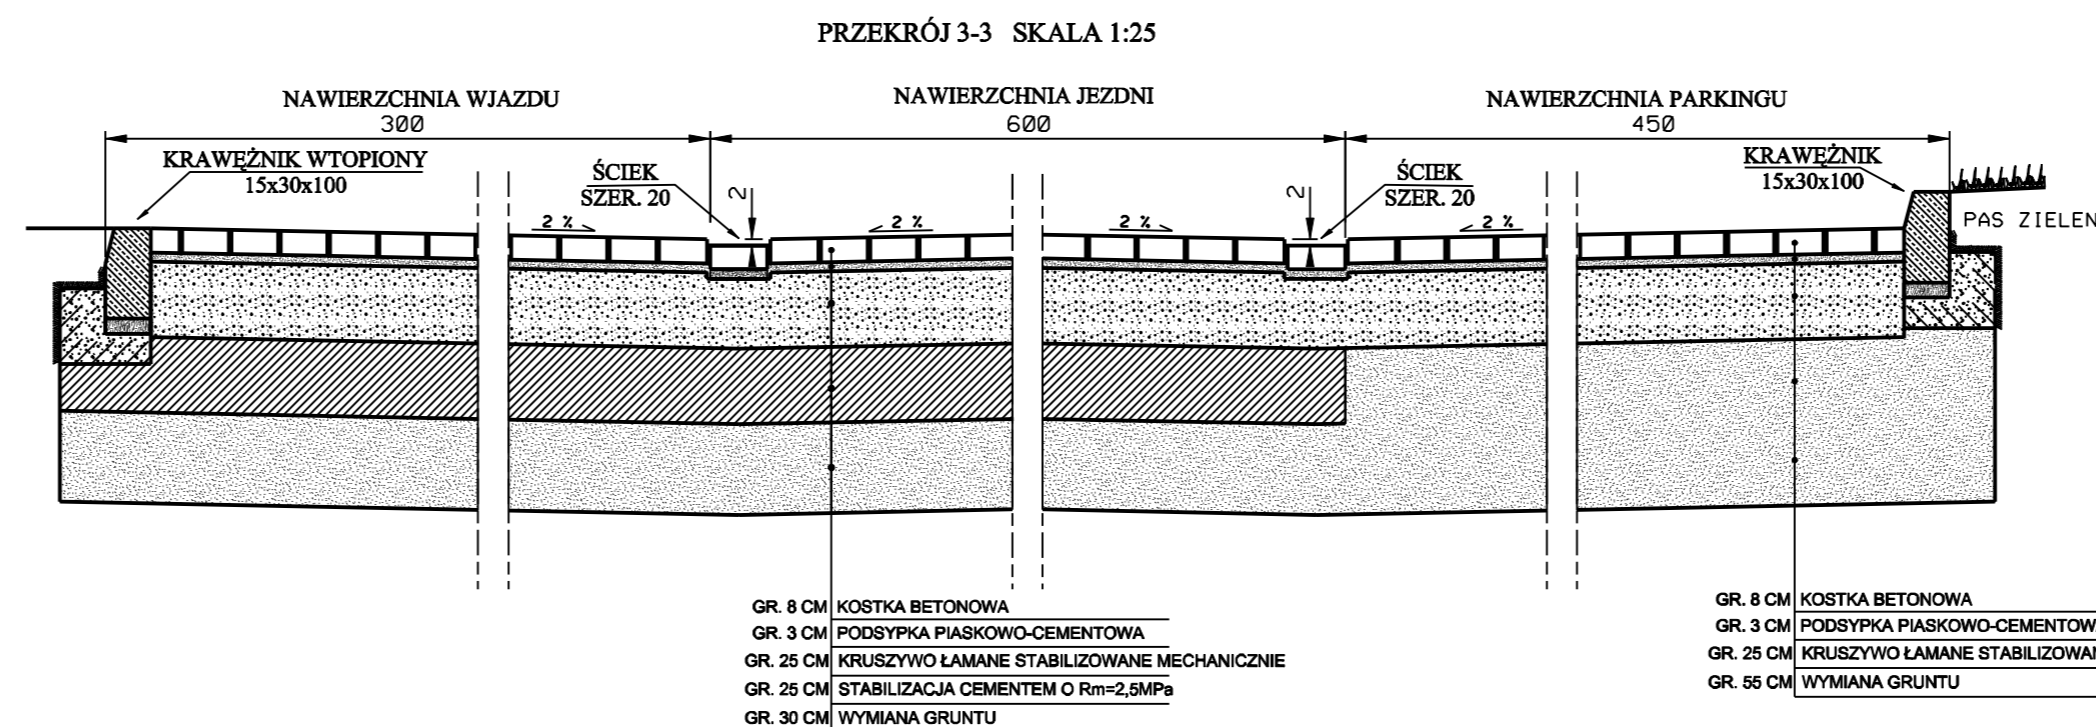


SZCZEGÓŁY ROZWIĄZAŃ DROGI DOJAZDOWEJ DO KOMPLEKSU PRZEMYSŁOWO-USŁUGOWEGO PRZY ULICY STAROBRZESKIEJ

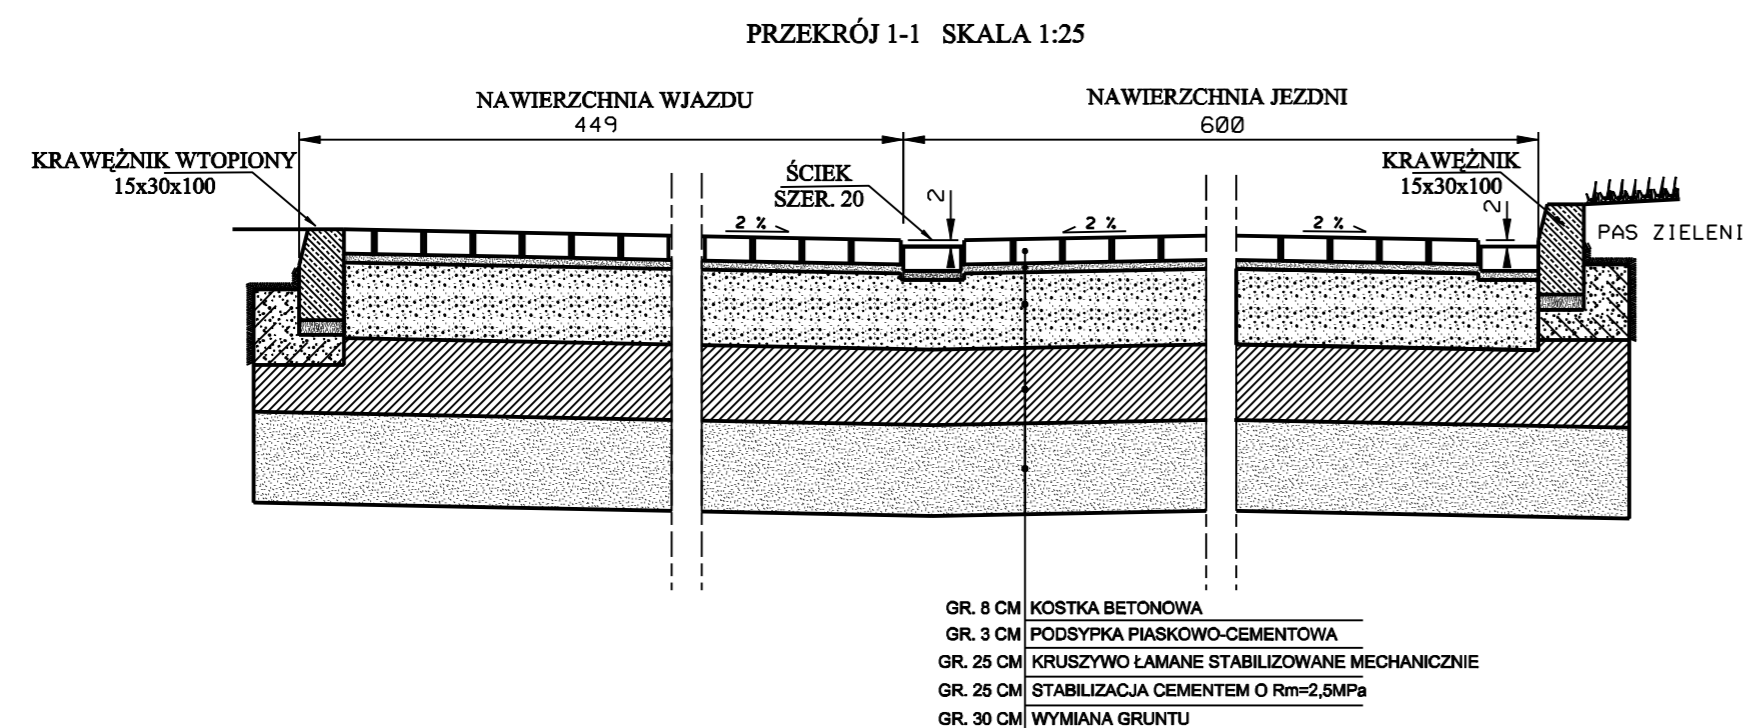

Inwestor	Gmina Miasto Brzeg Ul. Robotnicza 12 49-300 Brzeg				
Jednostka projektowa	SoftGIS s.c. Ul. Parkowa 25, 51-616 Wrocław tel./fax +4871 3459251				
Główny projektant	Imię i Nazwisko	Uprawnienia	Podpis		
Projektanci	mgr inż. Zbigniew Kowalski	136/DOŚ/04			
Sprawdzający	mgr inż. Jacek Kurzeja				
	mgr inż. Artur Wawrzyniak				
	mgr inż. Zygmunt Sikora	147/DOŚ/04			
Nazwa zadania	Projekt budowlano-wykonawczy drogi dojazdowej do kompleksu przemysłowo-usługowego przy ulicy Starobrzeskiej w Brzegu				
Nazwa opracowania	PROJEKT BUDOWLANO-WYKONAWCZY				
Nazwa rysunku	Szczegóły konstrukcyjne				
Skala	Data	Nr umowy	Branża	Stadium	Nr rysunku
1:25	05.2006	OR.IV/IM/342-42/2005	DROGI	P.B.-W.	