




**SZCZEGÓŁ ROZWIĄZANIA DLA PROJEKTOWANYCH CIĄGÓW PIESZOJEZDNYCH  
ULIC "OSIEDLA POŁUDNIOWEGO"  
SKALA 1:10**

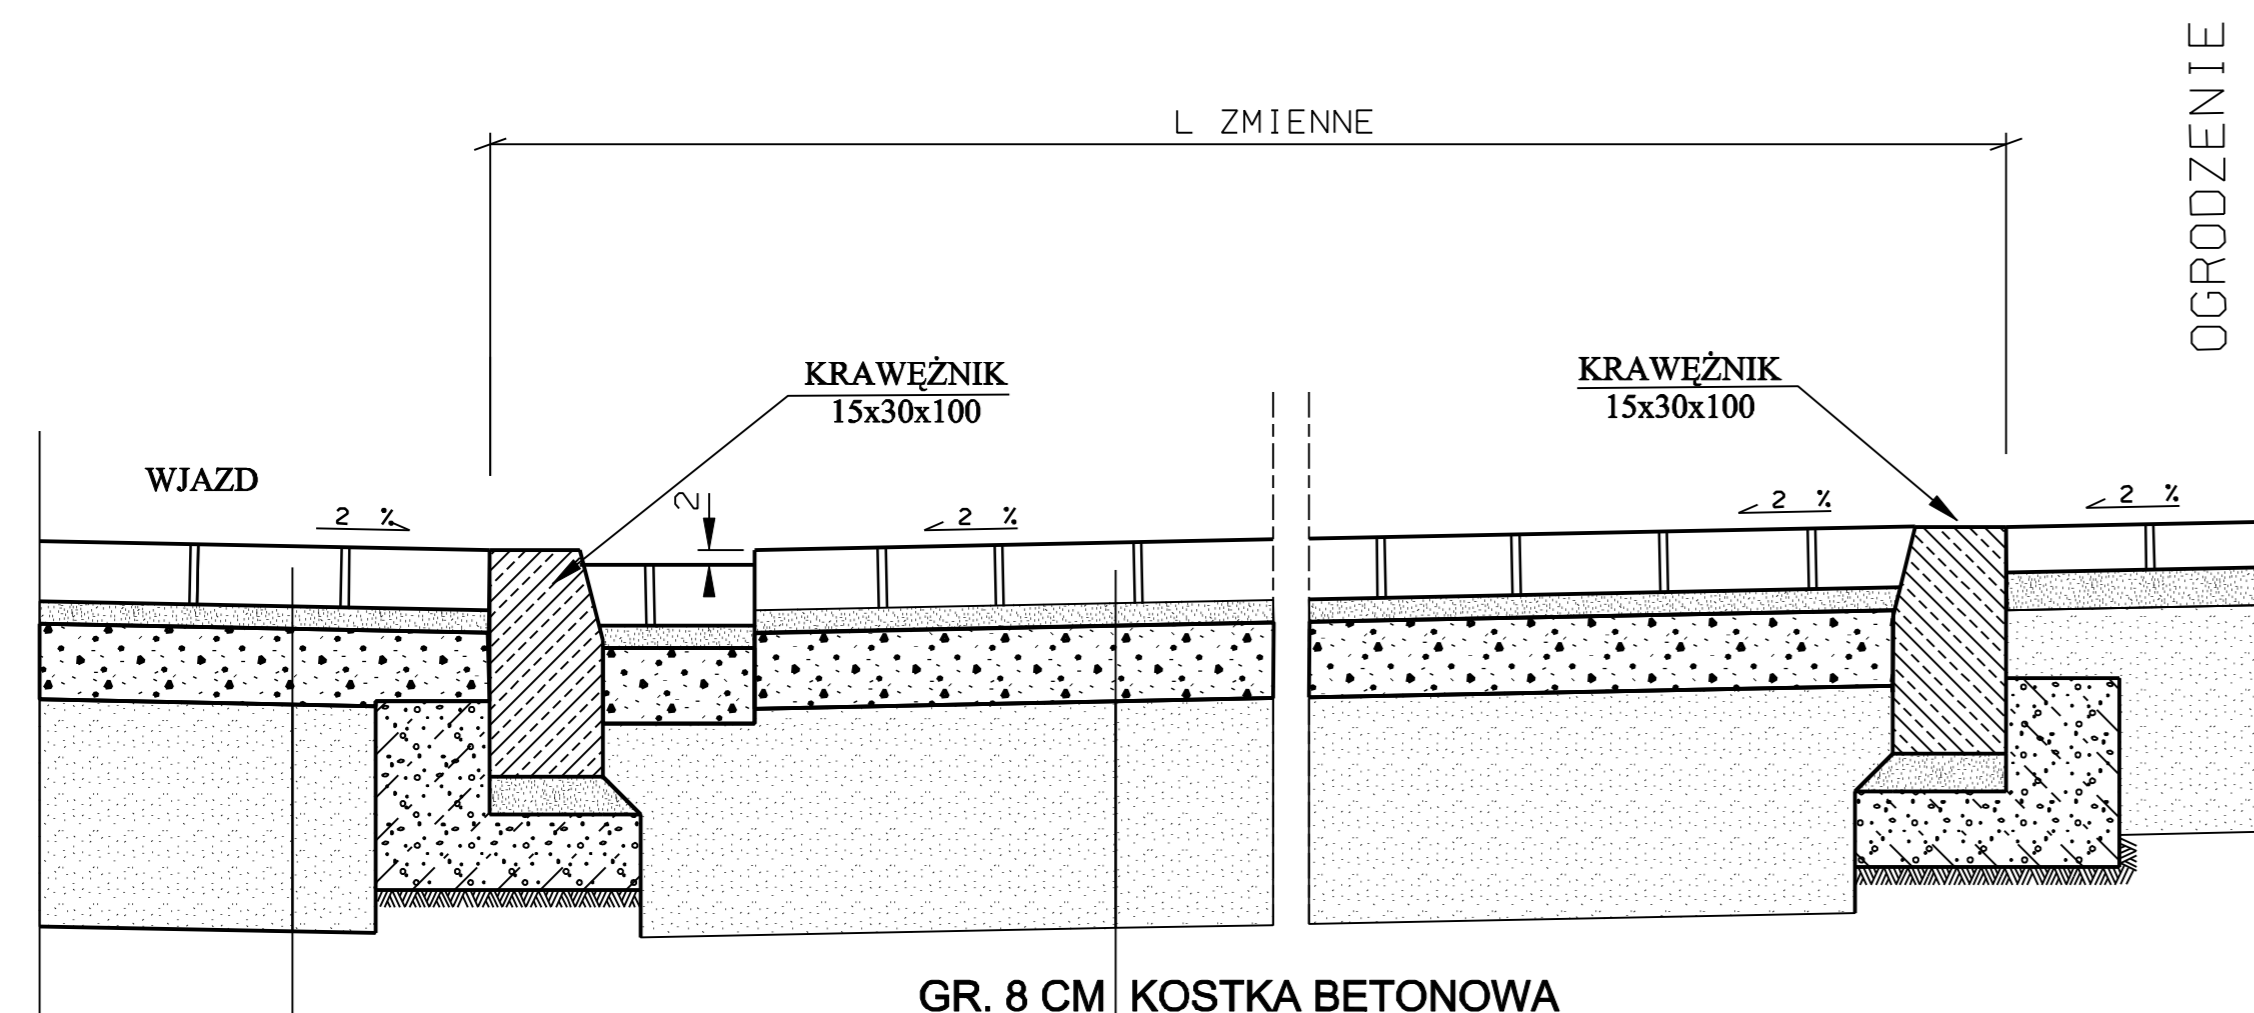

- GR. 8 CM KOSTKA BETONOWA
- GR. 3 CM PODSYPKA PIASKOWO-CEMENTOWA
- GR. 10 CM KRUSZYWO ŁAMANE STABILIZOWANE MECHANICZNIE
- GR. 30 CM WYMIANA GRUNTU (DLA ULICY NORWIDA 20 CM)

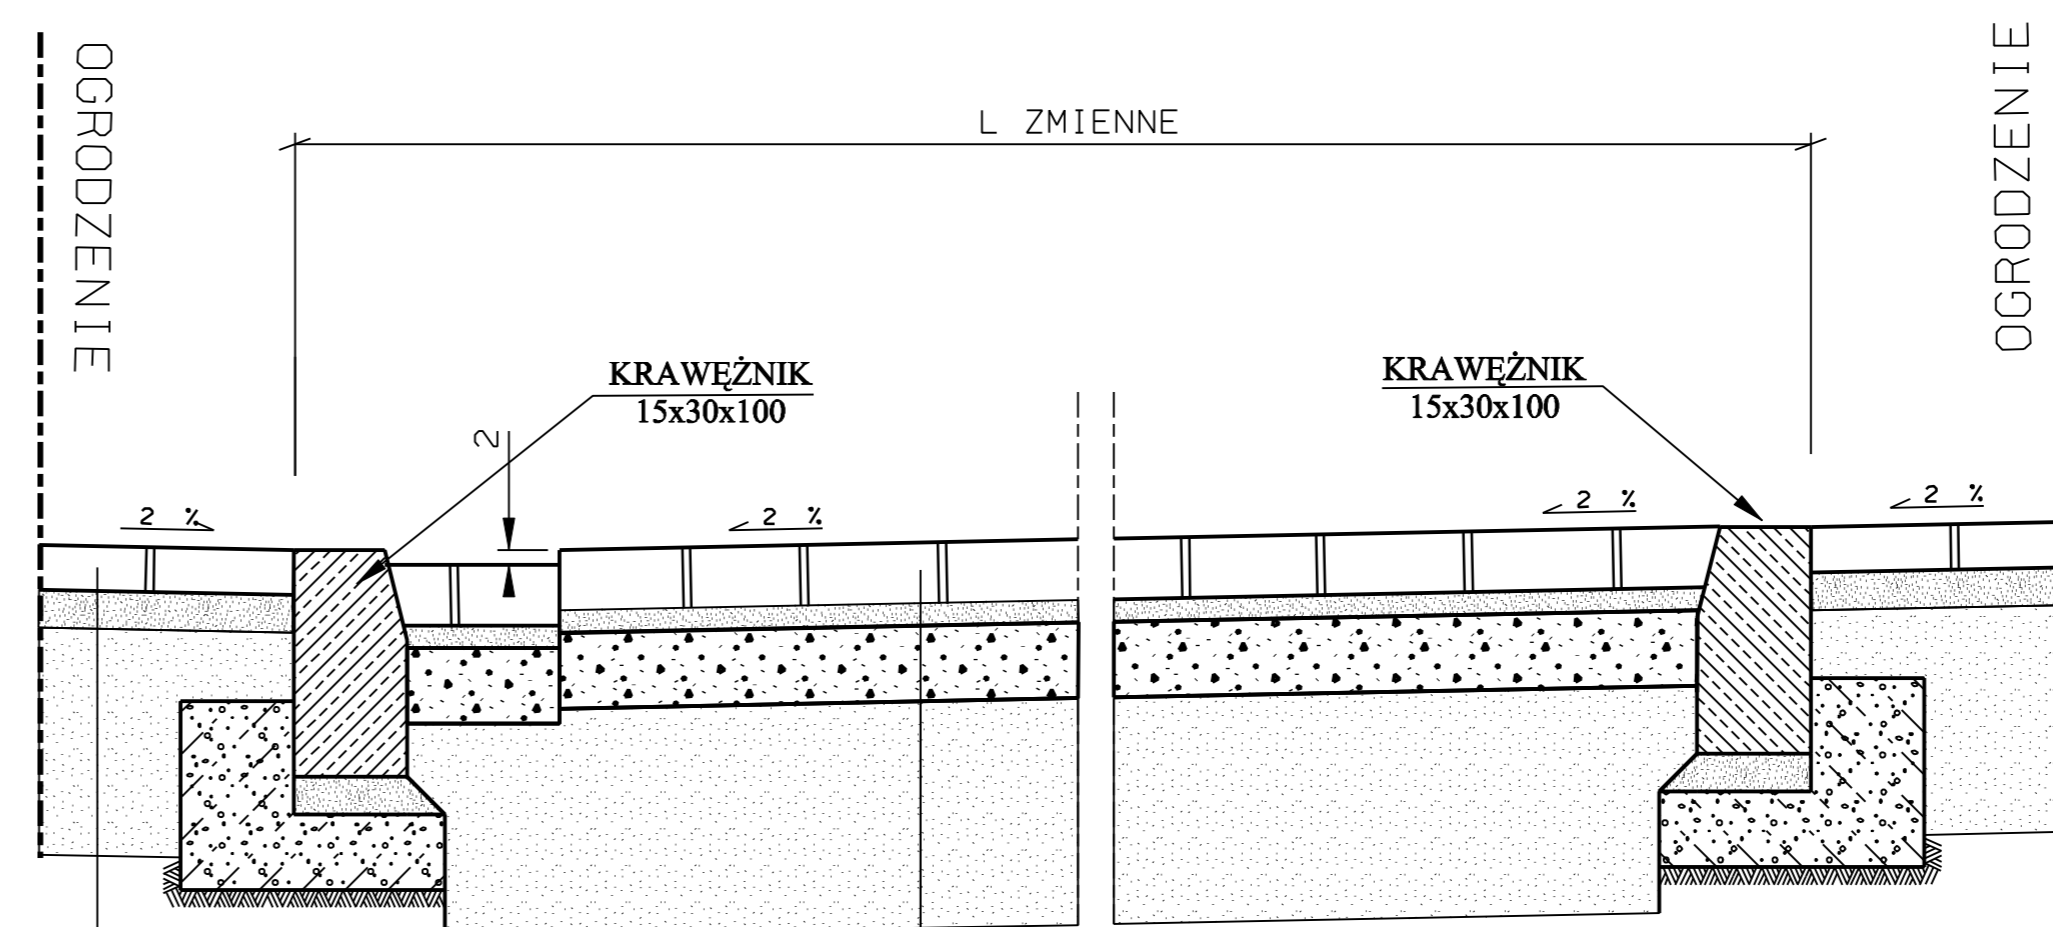

- GR. 8 CM KOSTKA BETONOWA
- GR. 3 CM PODSYPKA PIASKOWO-CEMENTOWA
- GR. 10 CM KRUSZYWO ŁAMANE STABILIZOWANE MECHANICZNIE
- GR. 30 CM WYMIANA GRUNTU (DLA ULICY NORWIDA 20 CM)

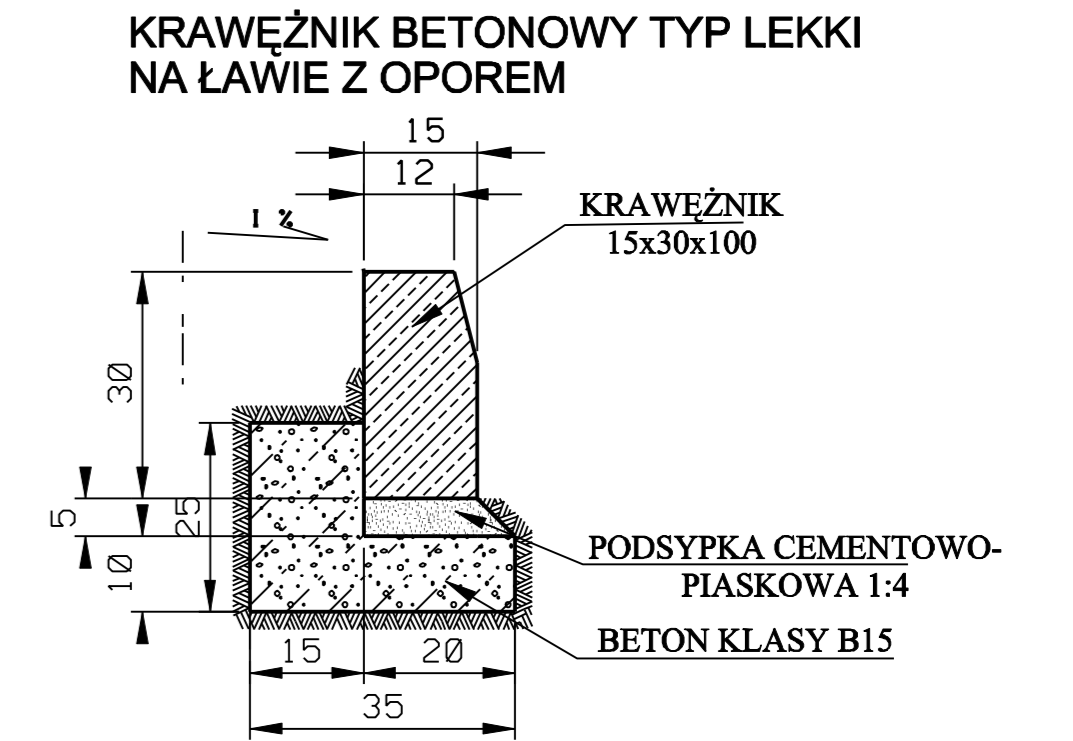

Investor	<b>Gmina Miasto Brzeg</b> Ul. Robotnicza 12 49-300 Brzeg		
Jednostka projektowa	<b>SoftGIS s.c.</b> Ul. Parkowa 25, 51-616 Wrocław tel./fax +4871 3459251		
	Imię i Nazwisko	Uprawnienia	Podpis
Główny projektant	mgr inż. Zbigniew Kowalski	136/DOŚ/04	
Projektanci	mgr inż. Jacek Kurzeja		
	mgr inż. Artur Wawrzyniak		
Sprawdzający	mgr inż. Zygmunt Sikora	147/DOŚ/04	
Nazwa zadania	Projekt budowlano-wykonawczy ulic „Osiedla Południowego”: Norwida, Dłuskiego, Orzeszkowej, Tetmajera i Kani w Brzegu		
Nazwa opracowania	PROJEKT BUDOWLANO-WYKONAWCZY		
Nazwa rysunku	SZCZEGÓŁY KONSTRUKCYJNE		
Skala	Data	Nr umowy	Branża
1:10	05.2006	OR/IV/IM/342-41/2006	DROGI
			Stadium
			P.B.-W.
			Nr rysunku