



elevacja pergoli 1

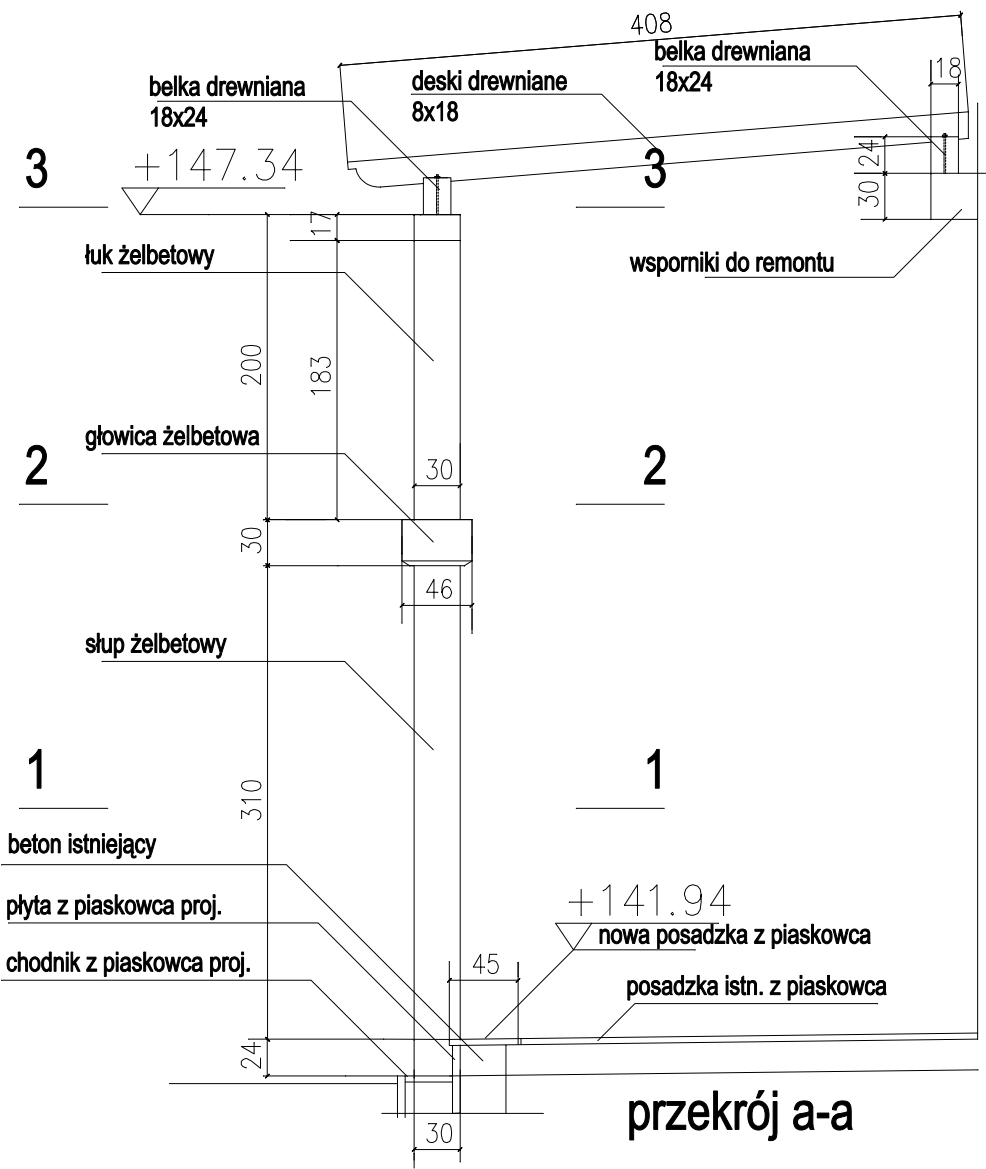

przekrój a-a

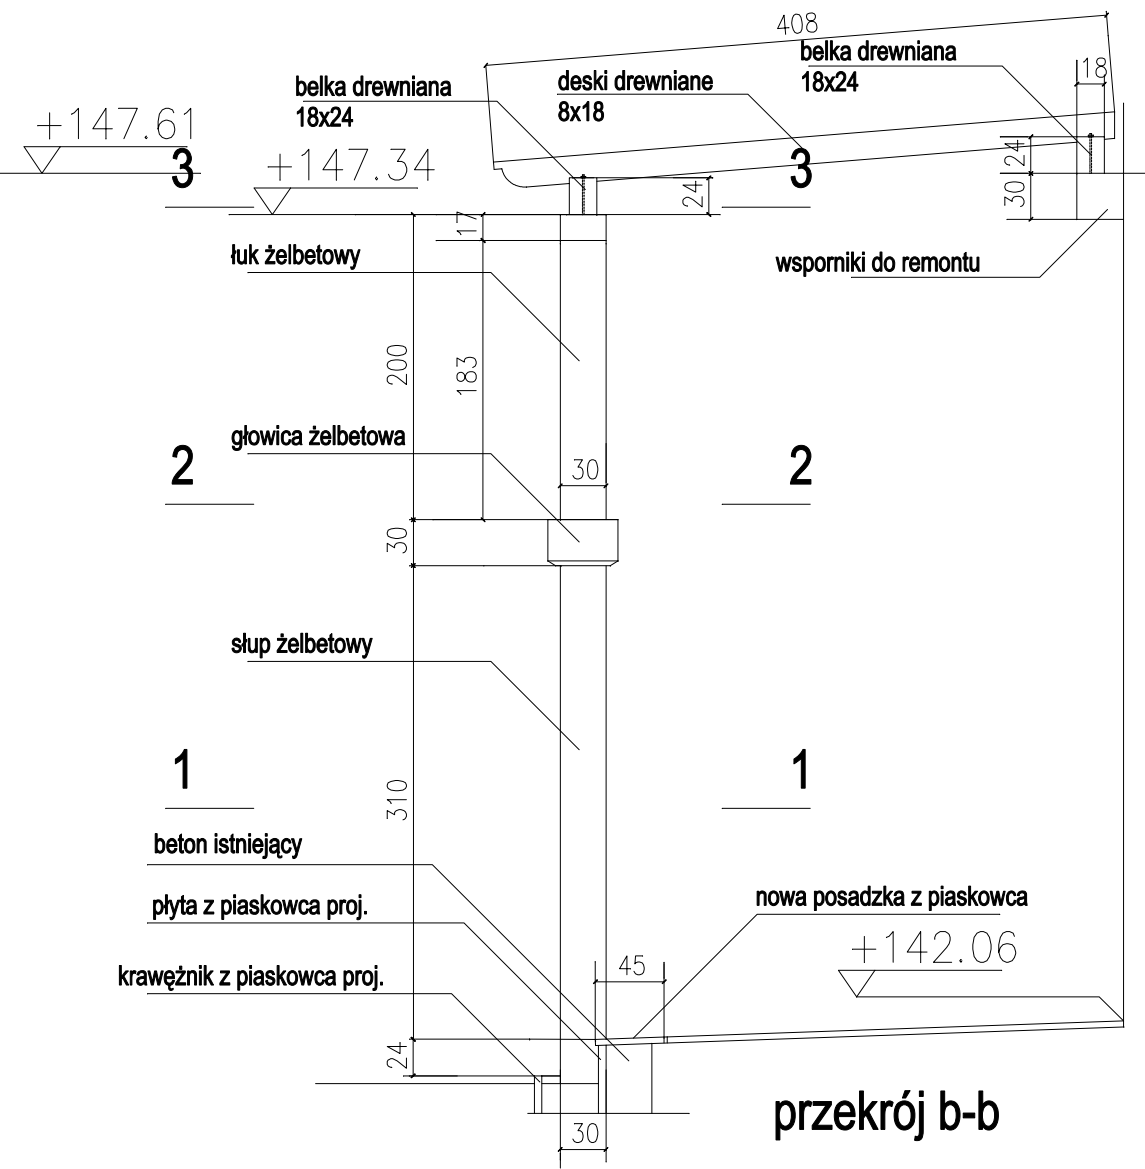

przekrój b-b

ZAMEK KSIĄŻĄT BRZESKICH - MUZEUM PIASTÓW ŚLĄSKICH			
BRZEG UL. PLAC ZAMKOWY, DZ. NR 89, 90/1, 85 AM4			
PROJEKTANT	mgr inż. arch. Michał Wyczałkowski	upr. nr 73/83/UW	Data 11.2005
SPRAWDZIŁ	mgr inż. arch. Marek Szurlej	upr. nr 298/84/UW	Skala 1:50
ELEWACJA PERGOLI 1, PRZEKROJE a-a, b-b			7