

odc. A - C




odc. B - P

odc. G - K

odc. C' - F

odc. A - C

odc. H - M

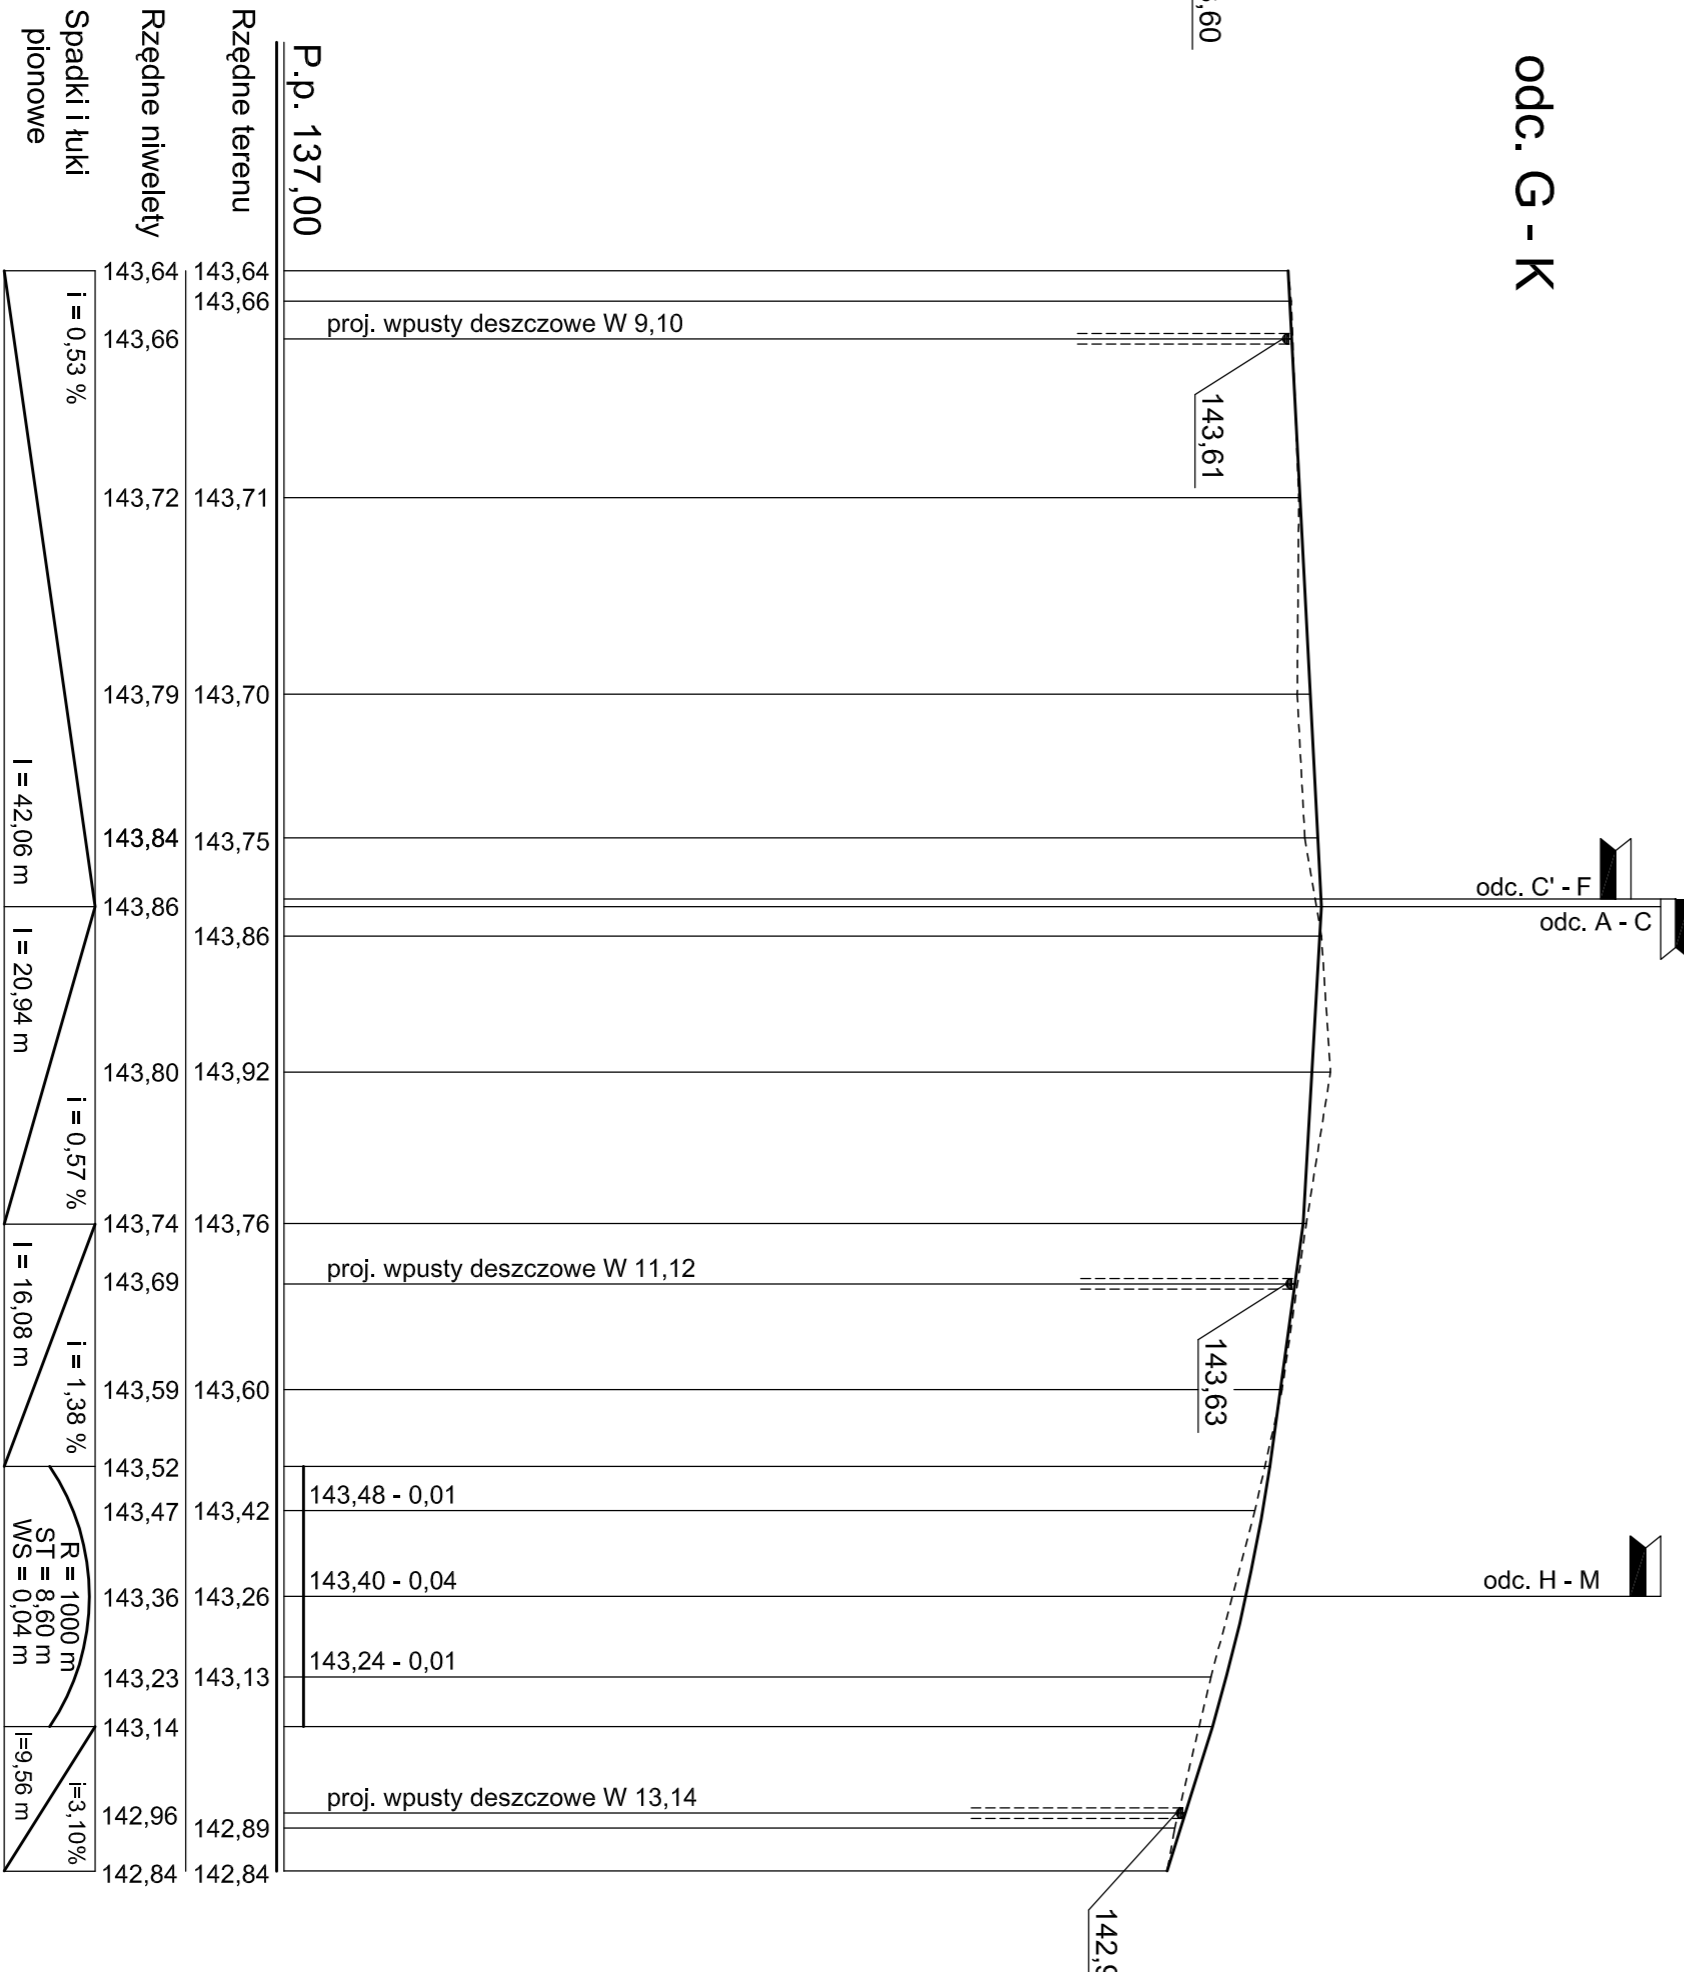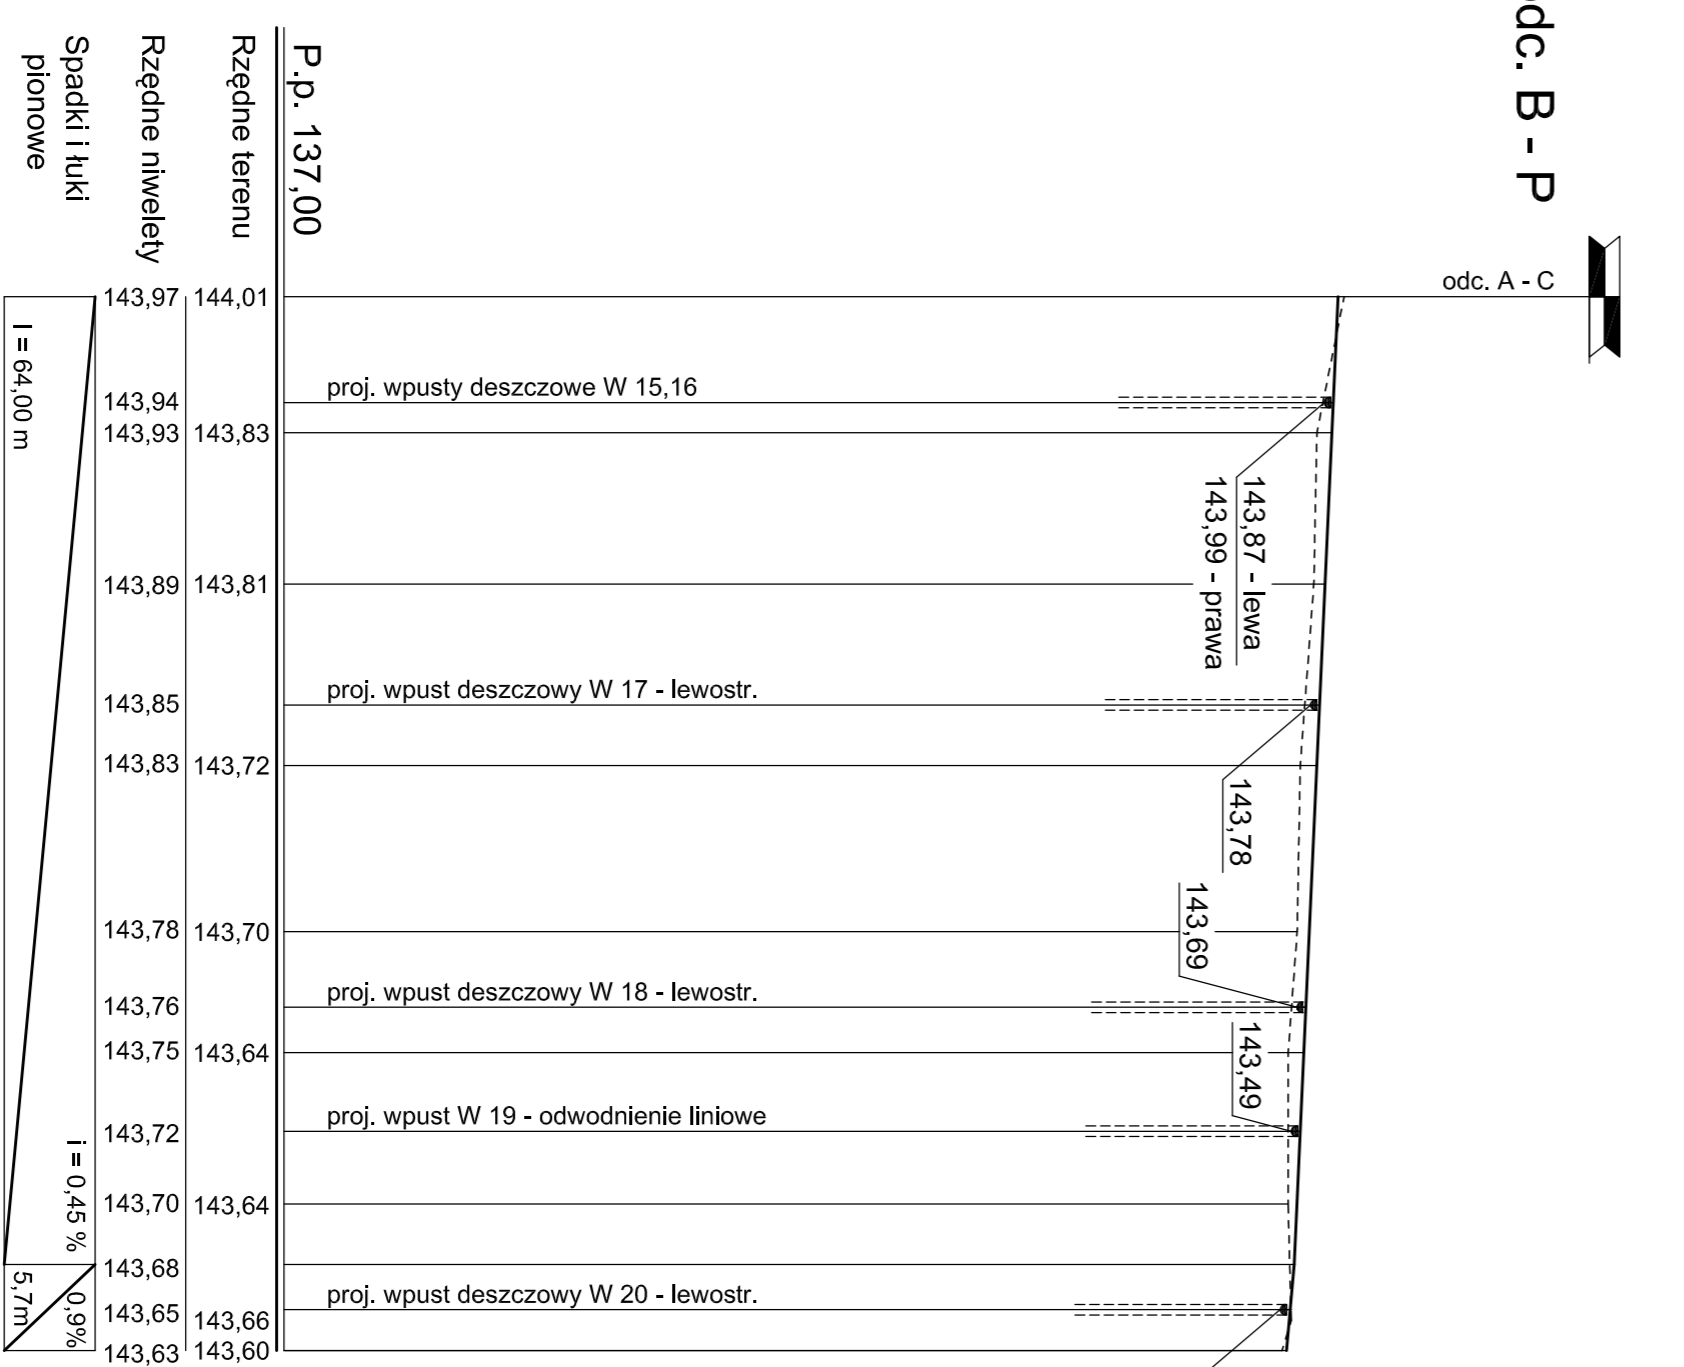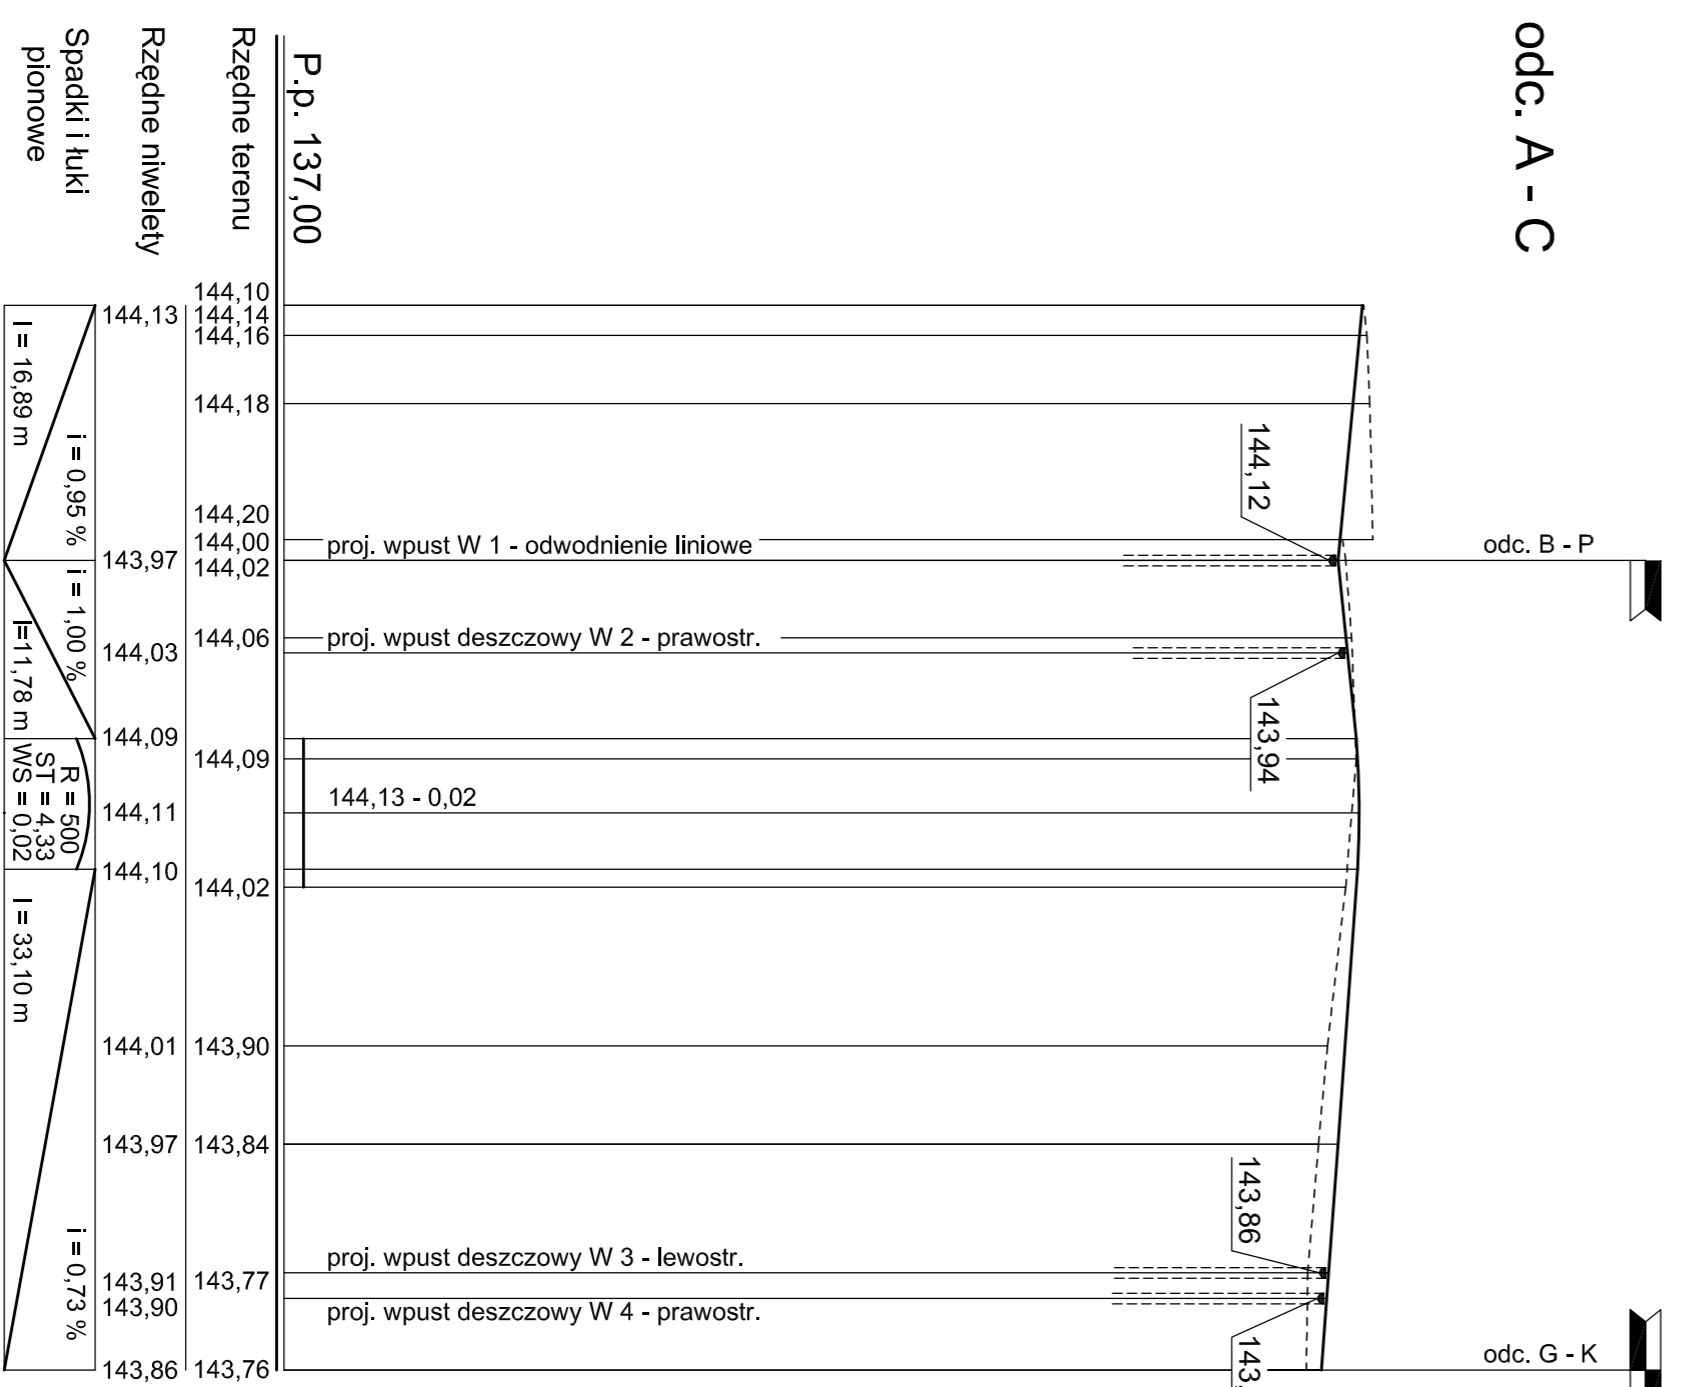

P.P.-U. "PROTOR"	
Przebudowa nawierzchni Płacu Niepodległości	
i Placu Koscielnego w Brzegu - etap 1	
Obiekt	
Adres	
PROFILE PODKŁUŻNE - etap 1	
Projektował	mgr inż. Antoni Pamiński
Sprawił	mgr inż. Kazimierz Karłowicz
um. Nr OR.LVI/M/342-38/2008	Skala 1:500 / 50
data 08.2008 r.	rys. nr 2