



### Przekrój Kanalu Instalacyjnego

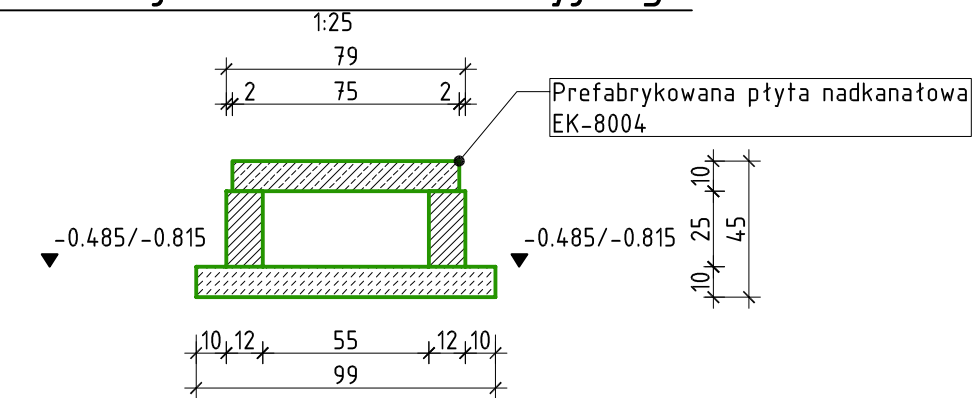

### Przekrój 1-1

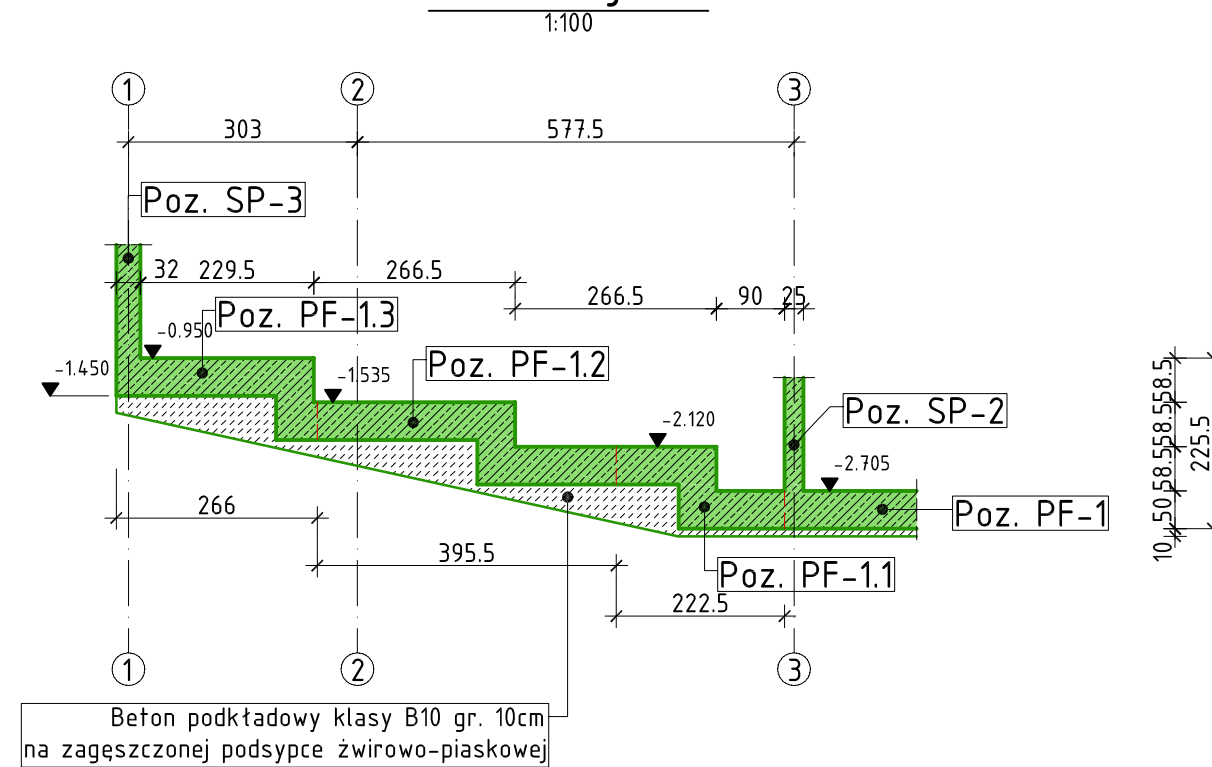

**UWAGA:**  
Sprawdzić wymiary na budowie

Wszystkie prawa zastrzeżone. Ten rysunek objęty jest prawem autorskim. Nie wolno kopiować bez zgody autorów. Nie skalować wymiarów z rysunku. Rozpatrywać łącznie z opisem oraz projektami branżowymi

	Autorska Pracownia Projektowa <b>Arch-Studio</b>	Konstrukcja
	Projekt wykonawczy	Rys.
Rzut fundamentów		k01
Obiekt: Budynek mieszkalny wielorodzinny Adres: Brzeg, ul. 6-go lutego Inwestor: ZBM w Brzegu, ul.Ks.Jerzego Popiełuszki 7, 49-300 Brzeg		Skala: 1:100
Projektował: inż. Michał Palusiński 244/81/Op		
Sprawdził: inż. Władysław Bagiński 206/86/Op Opracował: inż. Paweł Garbowski		

