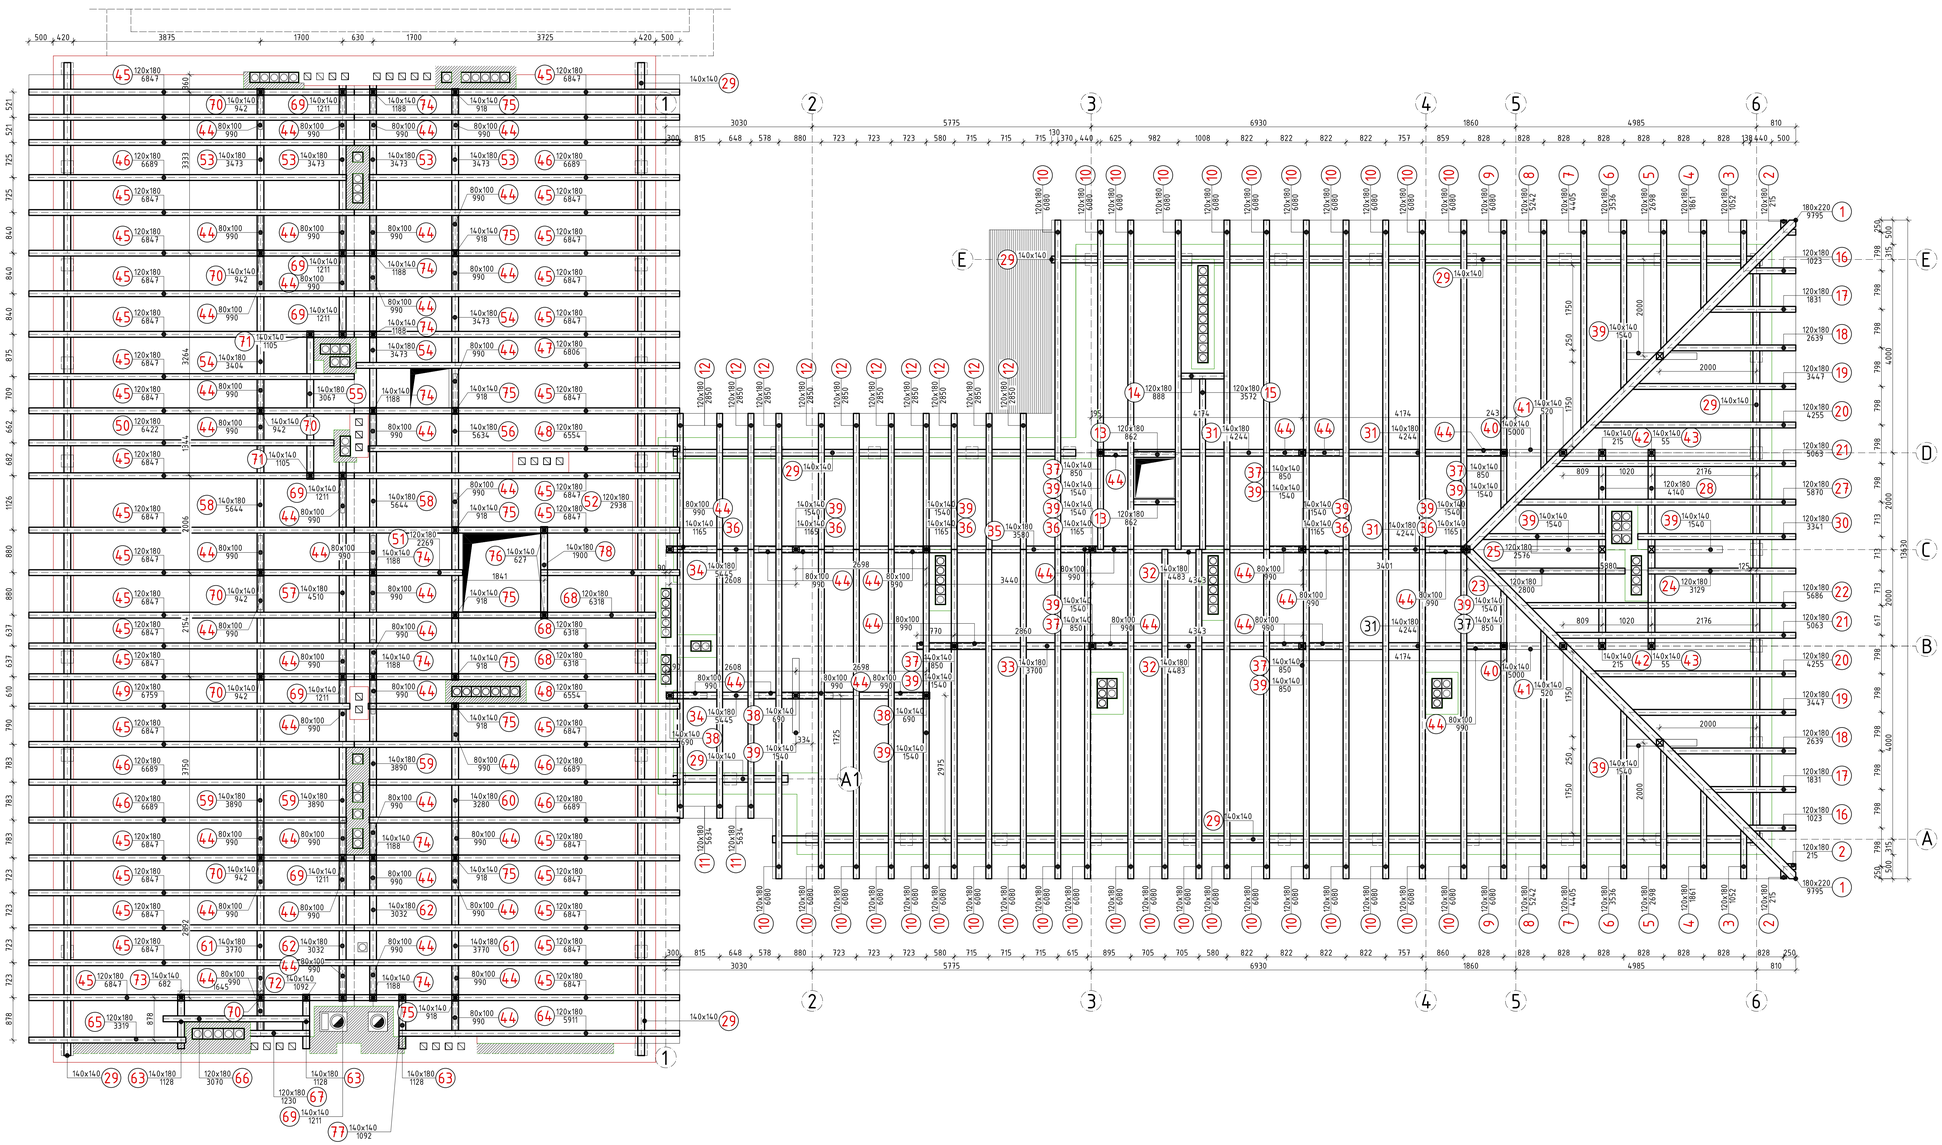

L.P.	Nazwa elementów	Rodzaj materiału asortyment i klasa materiału	Przekrój [mmxmm]	Długość [mm]	Liczba [szt]	Objętość [m 3]
1	Krokiew koszowa	Drewno sosnowe, klasa C24	180x220	10 100	2	0,7999
2	Krokiew	Drewno sosnowe, klasa C24	120x180	245	4	0,0212
3	Krokiew	Drewno sosnowe, klasa C24	120x180	1 355	2	0,0585
4	Krokiew	Drewno sosnowe, klasa C24	120x180	2 165	2	0,0935
5	Krokiew	Drewno sosnowe, klasa C24	120x180	3 000	2	0,1296
6	Krokiew	Drewno sosnowe, klasa C24	120x180	3 850	2	0,1663
7	Krokiew	Drewno sosnowe, klasa C24	120x180	4 675	2	0,2020
8	Krokiew	Drewno sosnowe, klasa C24	120x180	5 545	2	0,2395
9	Krokiew	Drewno sosnowe, klasa C24	120x180	6 380	2	0,2756
10	Krokiew	Drewno sosnowe, klasa C24	120x180	7 195	31	4,8178
11	Krokiew	Drewno sosnowe, klasa C24	120x180	5 935	3	0,3846
12	Krokiew	Drewno sosnowe, klasa C24	120x180	3 150	11	0,7484
13	Wymian	Drewno sosnowe, klasa C24	120x180	1 165	2	0,0503
14	Wymian	Drewno sosnowe, klasa C24	120x180	1 190	1	0,0257
15	Krokiew	Drewno sosnowe, klasa C24	120x180	3 875	1	0,0837
16	Krokiew	Drewno sosnowe, klasa C24	120x180	1 325	2	0,0572
17	Krokiew	Drewno sosnowe, klasa C24	120x180	2 135	2	0,0922
18	Krokiew	Drewno sosnowe, klasa C24	120x180	2 950	2	0,1274
19	Krokiew	Drewno sosnowe, klasa C24	120x180	3 750	2	0,1620
20	Krokiew	Drewno sosnowe, klasa C24	120x180	4 555	2	0,1968
21	Krokiew	Drewno sosnowe, klasa C24	120x180	5 365	2	0,2318
22	Krokiew	Drewno sosnowe, klasa C24	120x180	5 990	1	0,1294
23	Krokiew	Drewno sosnowe, klasa C24	120x180	3 100	1	0,0670
24	Krokiew	Drewno sosnowe, klasa C24	120x180	3 450	1	0,0745
25	Krokiew	Drewno sosnowe, klasa C24	120x180	2 890	1	0,0624
26	Krokiew	Drewno sosnowe, klasa C24	120x180	3 650	1	0,0788
27	Krokiew	Drewno sosnowe, klasa C24	120x180	6 200	1	0,1339
28	Wymian	Drewno sosnowe, klasa C24	120x180	4 440	2	0,1918
29	Murłata	Drewno sosnowe, klasa C24	140x140	128 745	1	2,5234
30	Krokiew	Drewno sosnowe, klasa C24	120x180	3 645	1	0,0787
31	Płatew	Drewno sosnowe, klasa C24	140x180	4 545	3	0,3436
32	Płatew	Drewno sosnowe, klasa C24	140x180	4 785	2	0,2412
33	Płatew	Drewno sosnowe, klasa C24	140x180	4 000	1	0,1008
34	Płatew	Drewno sosnowe, klasa C24	140x180	5 745	2	0,2895
35	Płatew	Drewno sosnowe, klasa C24	140x180	3 880	1	0,0978
36	Stup	Drewno sosnowe, klasa C24	140x140	1 465	6	0,1723
37	Stup	Drewno sosnowe, klasa C24	140x140	1 150	7	0,1578
38	Stup	Drewno sosnowe, klasa C24	140x140	990	3	0,0582
39	Podwalina	Drewno sosnowe, klasa C24	140x140	1 840	19	0,6852
40	Podwalina	Drewno sosnowe, klasa C24	140x140	5 300	2	0,2078
41	Stup	Drewno sosnowe, klasa C24	140x140	820	2	0,0321
42	Stup	Drewno sosnowe, klasa C24	140x140	515	3	0,0303
43	Stup	Drewno sosnowe, klasa C24	140x140	355	3	0,0209
44	Miecz	Drewno sosnowe, klasa C24	80x100	1 290	63	0,6502
45	Krokiew	Drewno sosnowe, klasa C24	120x180	7 150	37	5,7143
46	Krokiew	Drewno sosnowe, klasa C24	120x180	7 000	6	0,9072
47	Krokiew	Drewno sosnowe, klasa C24	120x180	7 110	1	0,1536
48	Krokiew	Drewno sosnowe, klasa C24	120x180	6 855	2	0,2961
49	Krokiew	Drewno sosnowe, klasa C24	120x180	7 100	1	0,1534
50	Krokiew	Drewno sosnowe, klasa C24	120x180	6 750	1	0,1458
51	Krokiew	Drewno sosnowe, klasa C24	120x180	2 570	1	0,0555
52	Krokiew	Drewno sosnowe, klasa C24	120x180	3 250	1	0,0702
53	Płatew	Drewno sosnowe, klasa C24	140x180	3 775	4	0,3805
54	Płatew	Drewno sosnowe, klasa C24	140x180	3 710	3	0,2805
55	Płatew	Drewno sosnowe, klasa C24	140x180	3 370	1	0,0849
56	Płatew	Drewno sosnowe, klasa C24	140x180	5 935	1	0,1496
57	Płatew	Drewno sosnowe, klasa C24	140x180	4 850	1	0,1222
58	Płatew	Drewno sosnowe, klasa C24	140x180	5 945	2	0,2996
59	Płatew	Drewno sosnowe, klasa C24	140x180	4 190	3	0,3168
60	Płatew	Drewno sosnowe, klasa C24	140x180	3 580	1	0,0902
61	Płatew	Drewno sosnowe, klasa C24	140x180	4 070	2	0,2051
62	Płatew	Drewno sosnowe, klasa C24	140x180	3 335	2	0,1681
63	Płatew	Drewno sosnowe, klasa C24	140x180	1 450	3	0,1096
64	Krokiew	Drewno sosnowe, klasa C24	120x180	6 220	1	0,1344
65	Krokiew	Drewno sosnowe, klasa C24	120x180	3 620	1	0,0782
66	Krokiew	Drewno sosnowe, klasa C24	120x180	3 370	1	0,0728
67	Krokiew	Drewno sosnowe, klasa C24	120x180	1 530	1	0,0330
68	Krokiew	Drewno sosnowe, klasa C24	120x180	6 620	3	0,4290
69	Stup	Drewno sosnowe, klasa C24	140x140	1 550	7	0,2127
70	Stup	Drewno sosnowe, klasa C24	140x140	1 250	7	0,1715
71	Stup	Drewno sosnowe, klasa C24	140x140	1 405	2	0,0551
72	Stup	Drewno sosnowe, klasa C24	140x140	1 400	1	0,0274
73	Stup	Drewno sosnowe, klasa C24	140x140	990	1	0,0194
74	Stup	Drewno sosnowe, klasa C24	140x140	1 500	8	0,2352
75	Stup	Drewno sosnowe, klasa C24	140x140	1 250	9	0,2205
76	Stup	Drewno sosnowe, klasa C24	140x140	950	2	0,0372
77	Stup	Drewno sosnowe, klasa C24	140x140	1 400	1	0,0274
78	Płatew	Drewno sosnowe, klasa C24	140x180	2 200	1	0,0554
				Razem drewna [m3]		26,9042

UWAGA:
Stupy bud. "starego" układać na podwalinie, el. 29

UWAGA:
Zabezpieczenie konstr. drew. wg opisu technicznego

UWAGA:
Sprawdzić wymiary na budowie

Wszystkie prawa zastrzeżone. Ten rysunek objęty jest prawem autorskim. Nie wolno kopiować bez zgody autorów. Nie skalować wymiarów z rysunku. Rozpatrywać łącznie z opisem oraz projektami branżowymi

Autorska Pracownia Projektowa
Arch-Studio

Konstrukcja

Projekt wykonawczy

Rzut konstrukcji więźby dachowej

Rys. k09

Obiekt:	Budynek mieszkalny wielorodzinny
Adres:	Brzeg, ul. 6-go lutego
Inwestor:	ZBM w Brzegu, ul.Ks.Jerzego Popiełuszki 7, 49-300 Brzeg
Projektował:	inż. Michał Pałubiński Zaa/89/Op
Sprawdził:	inż. Władysław Bagiński 206/86/Op
Opracował:	inż. Paweł Garbowski

Skala: 1:50