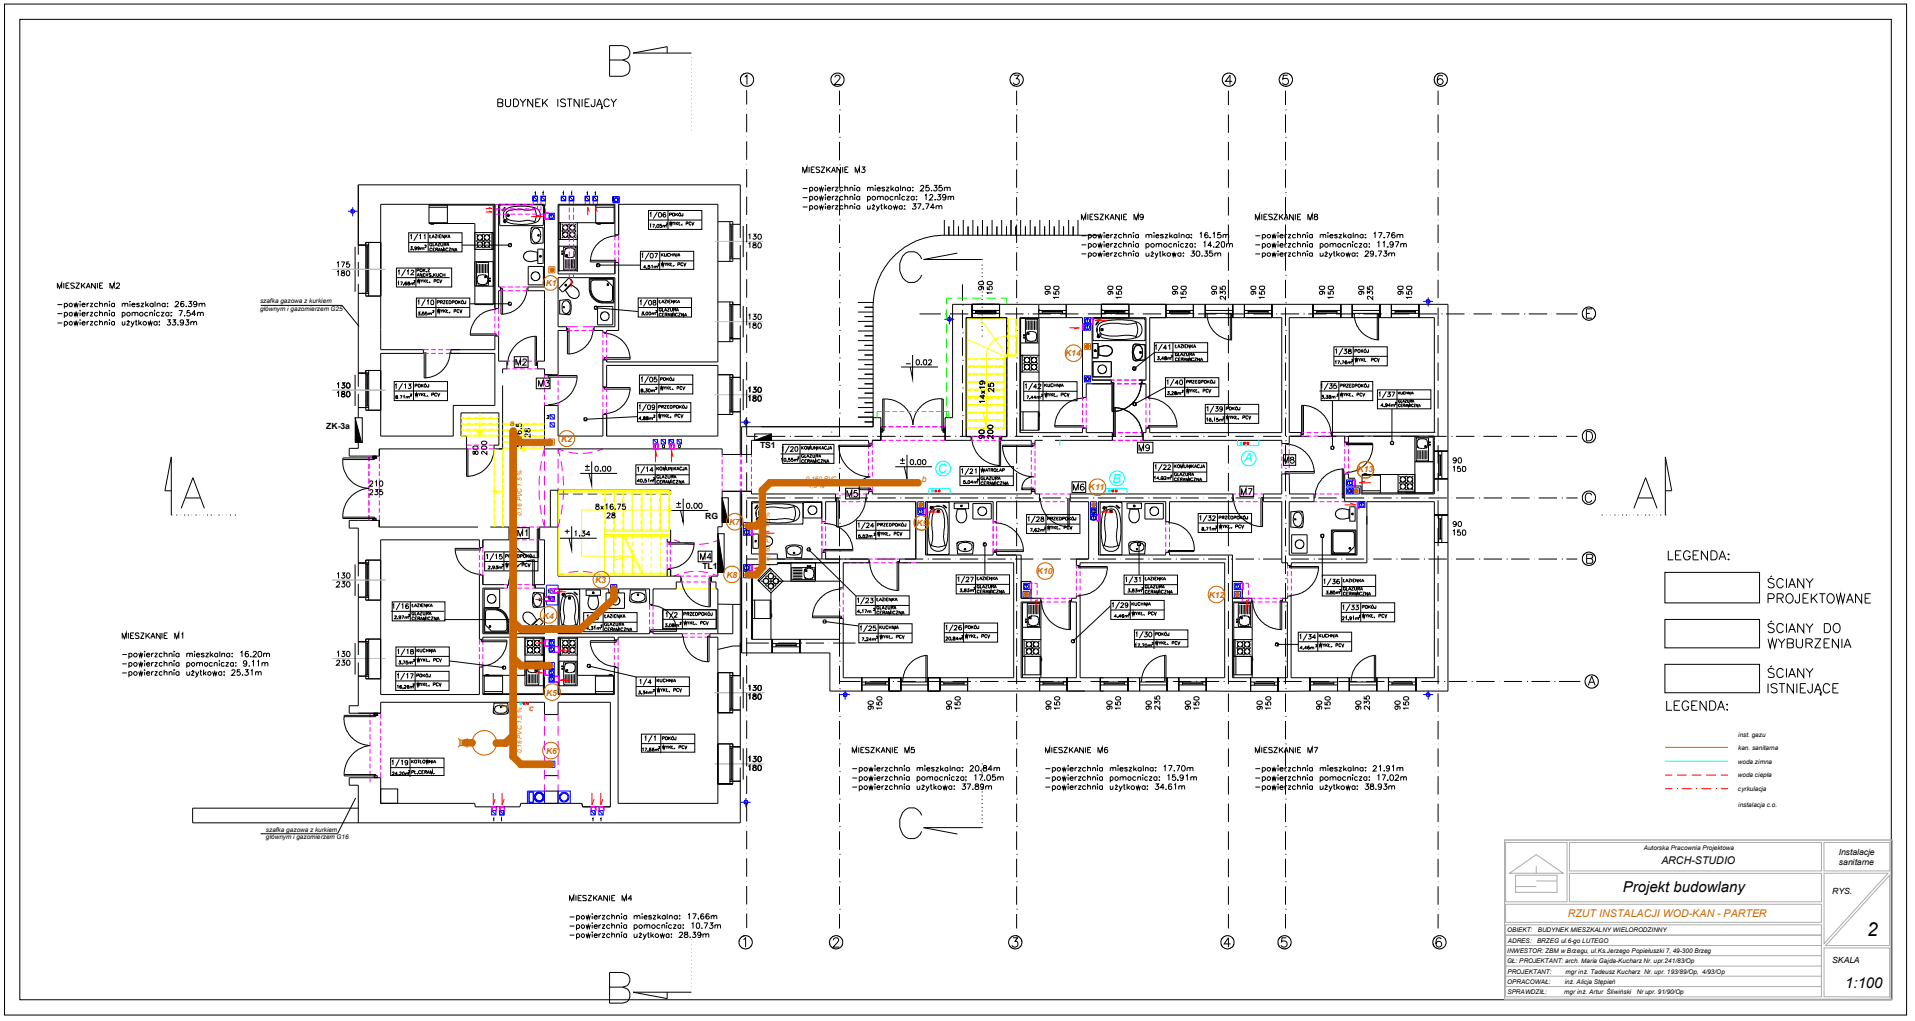

Autorska Pracownia Projektowa
ARCH-STUDIO

Instalacje sanitarne

Projekt budowlany

RYS. 2

RZUT INSTALACJI WOD-KAN - PARTER

SKALA 1:100

OBIEKT: BUDYNEK MIESZKALNY WIELORODZINNY
ADRES: BRZEG ul.6-go LUTEGO
INWESTOR: ZBM w Brzegu, ul.Ks.Jerzego Popiełuszki 7, 49-300 Brzeg
GŁ. PROJEKTANT: arch. Maria Gajda-Kucharz Nr. upr.241/83/Op
PROJEKTANT: mgr inż. Tadeusz Kucharz Nr. upr. 193/89/Op, 4/93/Op
OPRACOWAŁ: inż. Alicja Stępień
SPRAWDZIŁ: mgr inż. Artur Śliwiński Nr upr. 91/90/Op