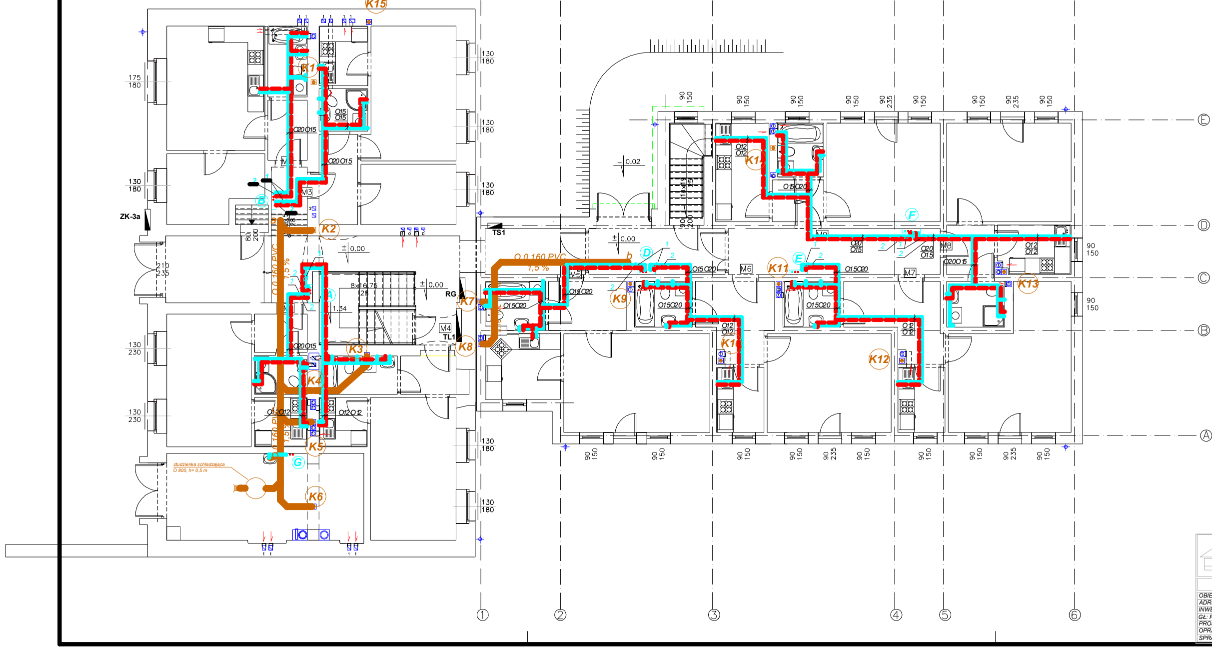

DN	wymiar bazowy
O12	O16x2,2
O14	O18x2,0
O15	O20x2,8
O20	O25x3,5

LEGENDA:

kan. sanitarna
woda zimna
woda ciepła
cyrkulacja
1 - wodomierz JS 2,5 O20
2 - wodomierz JS 90-G1 O15

Autorska Pracownia Projektowa
ARCH-STUDIO

Instalacje sanitarne

Projekt wykonawczy

RYS. 2

RZUT INSTALACJI WOD-KAN - PARTER

OBIEKT: BUDYNEK MIESZKALNY WIELORODZINNY
ADRES: BRZEG ul.6-go LUTEGO
INWESTOR: ZBM w Brzegu, ul.Ks.Jerzego Popiełuszki 7, 49-300 Brzeg
GŁ. PROJEKTANT: arch. Maria Gajda-Kucharz Nr. upr.241/83/Op
PROJEKTANT: mgr inż. Tadeusz Kucharz Nr. upr. 193/89/Op, 4/93/Op
OPRACOWAŁ: inż. Alicja Stępień
SPRAWDZIŁ: mgr inż. Artur Śliwiński Nr upr. 91/90/Op

SKALA 1:100