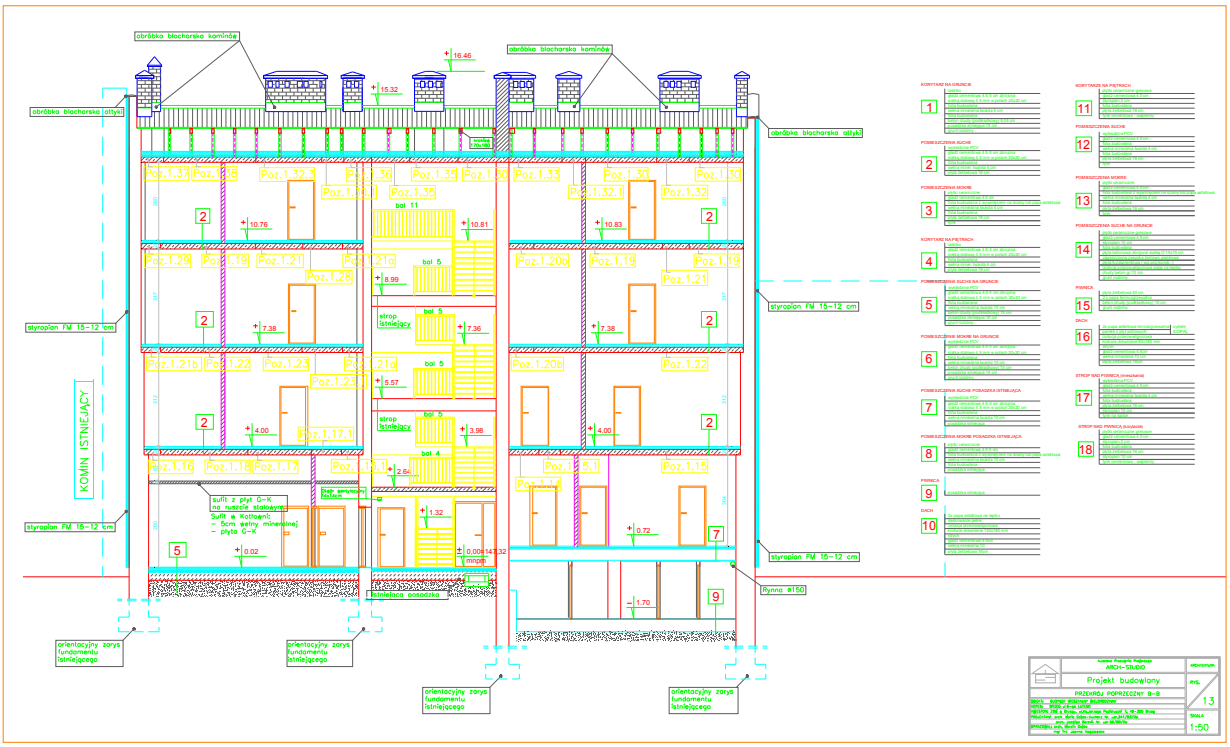
obróbka blacharska kominów
obróbka blacharska attyki
obróbka blacharska attyki
styroplan FM 15-12 cm
styroplan FM 15-12 cm
styroplan FM 15-12 cm
styroplan FM 15-12 cm
KOMIN ISTNIEJĄCY
Rynna ø150
orientacyjny zarys fundamentu istniejącego
orientacyjny zarys fundamentu istniejącego
orientacyjny zarys fundamentu istniejącego
orientacyjny zarys fundamentu istniejącego
16.46
15.32
10.76
10.81
10.83
8.99
7.38
7.36
5.57
4.00
3.98
2.66
1.32
0.02
0.72
1.70
Poz.1.37
Poz.1.38
Poz.1.32.3
Poz.1.36
Poz.1.35
Poz.1.34
Poz.1.33
Poz.1.32.1
Poz.1.30
Poz.1.32
Poz.1.29
Poz.1.19
Poz.1.21
Poz.1.21a
Poz.1.28
Poz.1.20b
Poz.1.19
Poz.1.21
Poz.1.21b
Poz.1.22
Poz.1.23
Poz.1.23
Poz.1.20b
Poz.1.22
Poz.1.17.1
Poz.1.16
Poz.1.18
Poz.1.17
Poz.1.15
bal 11
bal 5
bal 5
bal 5
bal 4
strop istniejący
strop istniejący
Sufit z płyt G-K na ruszcie stalowym
Sufit a Kolhaerb
- 6cm wełny mineralnej
- płyta G-K
Ściana istniejąca
Projekt budowlany
PRZEKRÓJ POPRZECZNY B-B
rys.
13
SKALA
1:50