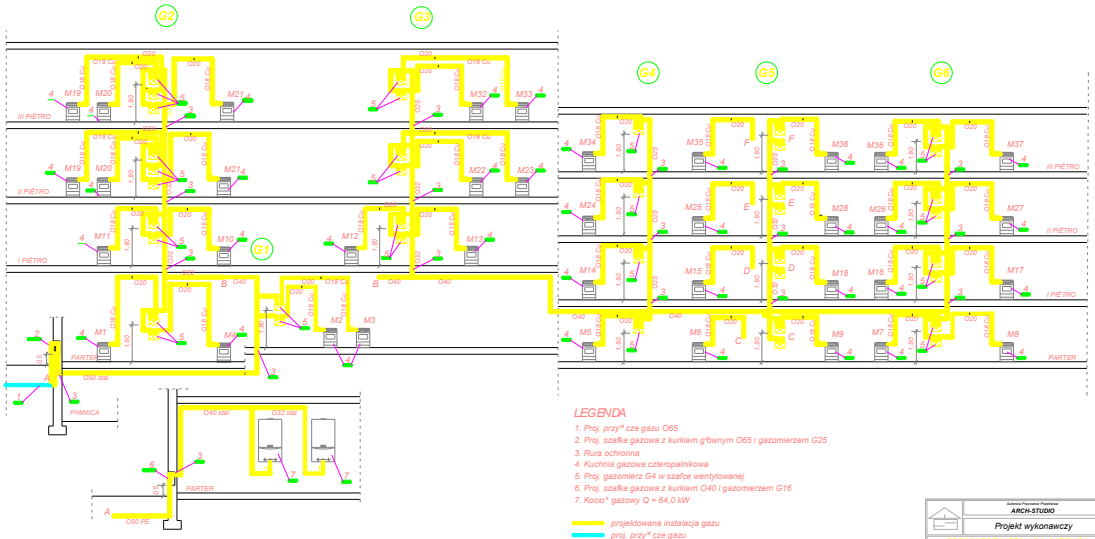

LEGENDA

1. Proj. przyłącze gazu O65
2. Proj. szafka gazowa z kurkiem głównym O65 i gazomierzem G25
3. Rura ochronna
4. Kuchnia gazowa czteropalnikowa
5. Proj. gazomierz G4 w szafce wentylowanej
6. Proj. szafka gazowa z kurkiem O40 i gazomierzem G16
7. Kocioł gazowy Q = 64,0 kW

projektowana instalacja gazu

proj. przyłącze gazu

Jolanta Pawlowska Projektowa	ARCH-STUDIO	instalacje sanitarne
	Projekt wykonawczy	RYS. 6
	ROZWINIĘCIE INSTALACJI GAZOWEJ	
OBIEKT:	BUDYNEK MIESZKALNY WIELORODZINNY	
ADRES:	86-250 Łasin ul.Bogusławskiego 1	
INWESTOR:	ZBM w Brodnicy, ul.Kn.Jerzego Popiełuszki 7, 49-300 Brzeg	
PROJEKTANT:	mgr inż. Jolanta Pawlowska Nr. upr. 1/0/89/Ck, 4/93/Cg	
PROJEKTANT:	mgr inż. Tadeusz Kuźniarz Nr. upr. 16/89/Ck, 4/93/Cg	
OPRACOWAŁ:	inż. Alicja Zbierska	
SPRAWDZIŁ:	mgr inż. Artur Świętek Nr upr. 9/1/90/Cg	SKALA 1:100