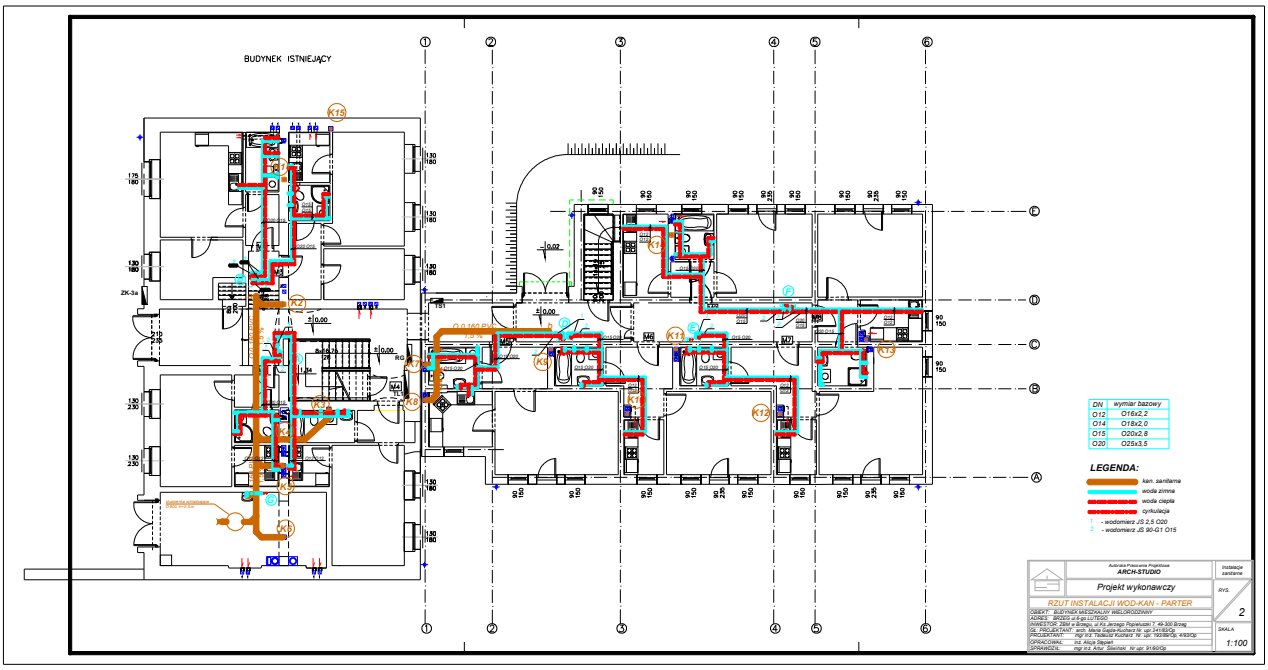
BUDYNEK ISTNIEJĄCY
DN wymiar bazowy
O12 O16x2,2
O14 O18x2,0
O15 O20x2,8
O20 O25x3,5
LEGENDA:
kan. sanitarna
woda zimna
woda ciepła
cyrkulacja
- wodomierz JS 2,5 O20
- wodomierz JS 90-G1 O15
Autorska Pracownia Projektowa
ARCH-STUDIO
Projekt wykonawczy
RZUT INSTALACJI WOD-KAN - PARTER
OBIEKT: BUDYNEK MIESZKALNY WIELORODZINNY
ADRES: BRZEG ul.Bogu-LUTEGO
INWESTOR: ZBM w Brzegu, ul.Ks.Jerzego Popiełuszki 7, 49-300 Brzeg
GŁ. PROJEKTANT: arch. Maria Gajda-Kuchara Nr upr.2415/83/Cp
PROJEKTANT: mgr inż. Tadeusz Kuchara Nr upr. 1923/89/Cp, 4/93/Cp
OPRACOWAŁ: inż. Alicja Stępień
SPRAWDZIŁ: mgr inż. Artur Sławiński Nr upr. 9/1/90/Cp
Instalacje sanitarne
RYS.
2
SKALA
1:100