


PLANOWANE ZMIANY

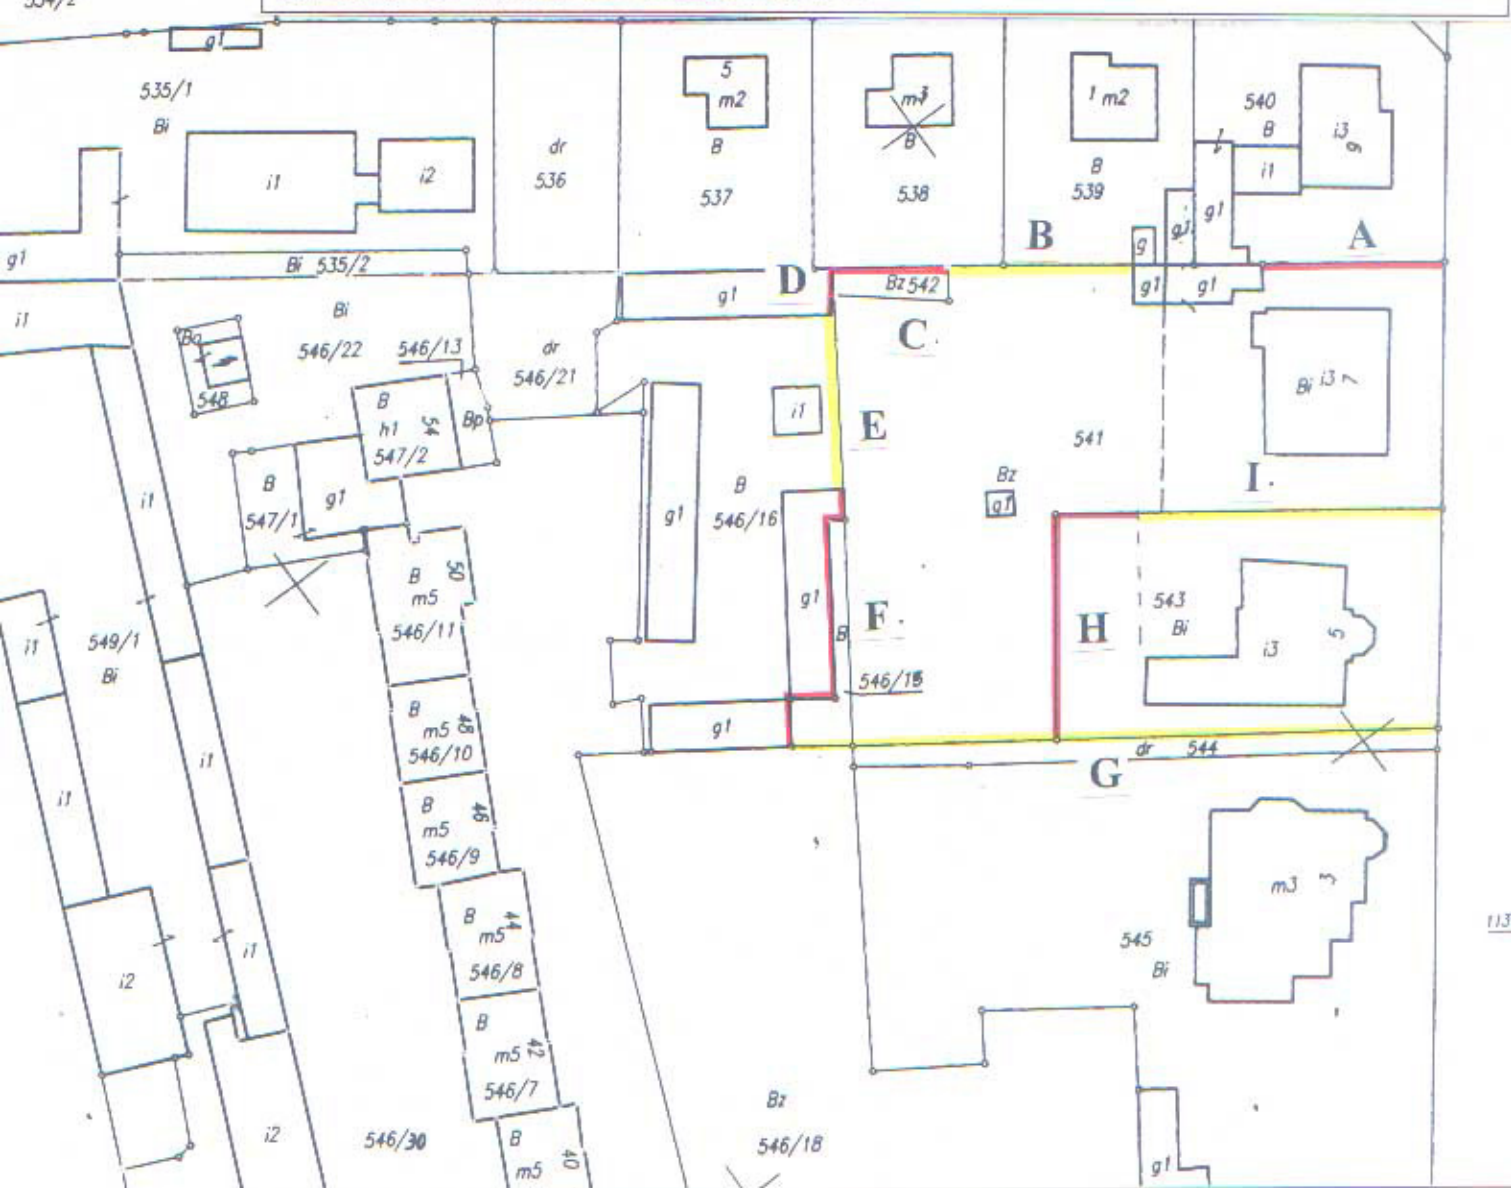

LEGENDA:

- A - OGRODZENIE BEZ ZMIAN**
- B - WYMIANA ISTNIEJĄCEGO OGRODZENIA NA NOWE OGRODZENIE PANELOWE, H= 165 CM /NA ISTN. PODMURÓWCE/**
- C - LIKWIDACJA POZOSTAŁOŚCI DAWNEGO OGRODZENIA**
- D - REMONT ISTNIEJĄCEGO MURU**
- E - NOWE OGRODZENIE PANELOWE, H=203 CM**
- F - REMONT ISTNIEJĄCEGO MURU**
- G - WYMIANA ISTNIEJĄCEGO OGRODZENIA NA NOWE OGRODZENIE PANELOWE, H= 203 CM**
- H - WYMIANA ISTNIEJĄCEGO OGRODZENIA NA NOWE OGRODZENIE PANELOWE, H= 163 CM /BEZ PODMURÓWKI/**
- I - WYMIANA ISTNIEJĄCEGO OGRODZENIA NA NOWE OGRODZENIE PANELOWE H= 163 CM /NA ISTN. PODMURÓWCE/**