


Ściany tarasu – Rozwinięcie

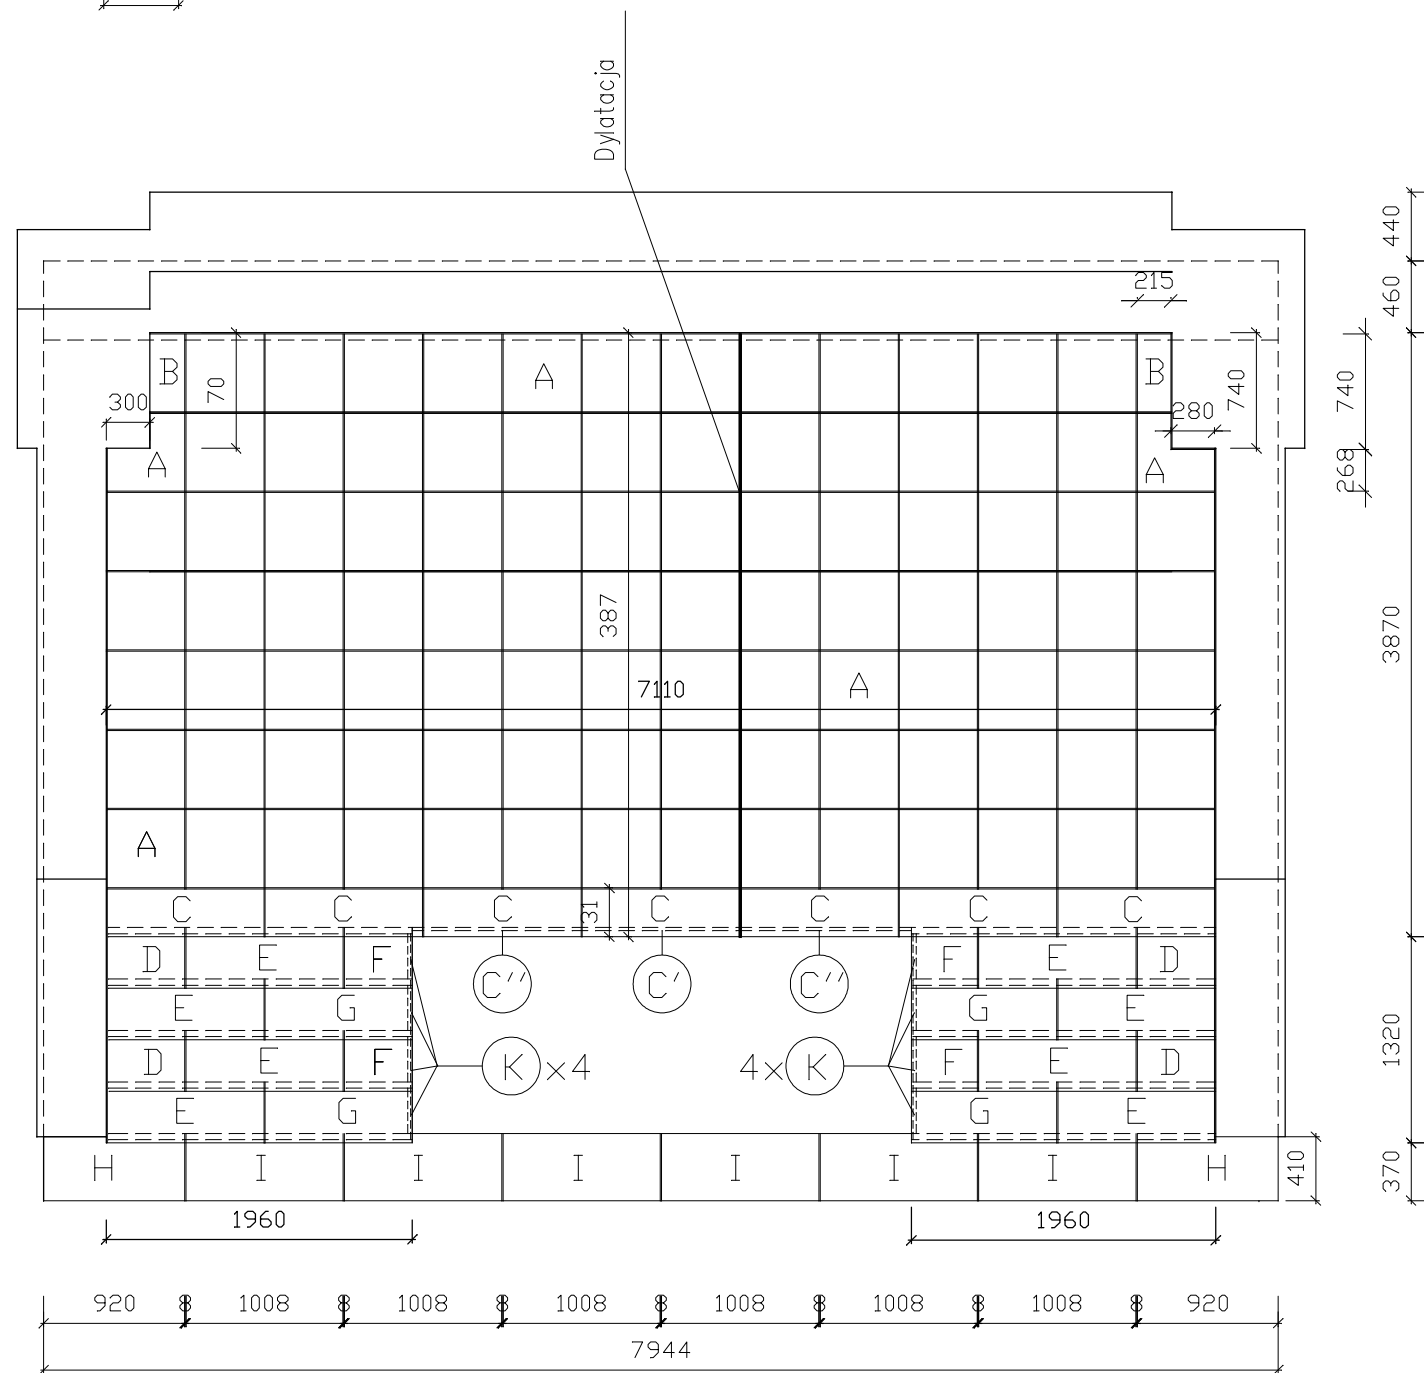

Zestawienie kamieniarki

Symbol	Wymiary mm	Objętość 1 elementu m ³	Ilość szt	Objętość razem m ³
Posadzka				
A	500x500x40	0,010	96	0,960
B	500x215x40	0,004	2	0,009
C	1008x310x40	0,012	7	0,087
Stopnice				
D	495x410x40	0,008	4	0,032
E	1008x410x40	0,016	8	0,132
F	431x410x40	0,007	4	0,028
G	931x410x40	0,015	4	0,061
H	920x410x40	0,015	2	0,030
I	1008x410x40	0,016	6	0,099
Przednóżki i policzki				
C'	1008x250x25	0,006	1	0,006
C''	1111x250x25	0,007	2	0,014
D'	495x110x25	0,001	6	0,008
E'	1008x110x25	0,003	10	0,028
F'	431x110x25	0,001	6	0,007
G'	931x110x25	0,003	4	0,010
K	410x380x25	0,004	8	0,031
Cokół przyścienny				
P1	290x150x25	0,001	2	0,002
P2	480x150x25	0,002	6	0,012
P3	656x150x25	0,002	20	0,049
P4	285x150x25	0,001	2	0,002
P5	740x150x25	0,003	2	0,006
Objętość ogółem				1,613

UWAGA:

1. przednóżki oznaczone symbolami D' ,E' , F' , G' przylegają odpowiednio do stopnic D, E, F, G .
2. 2 szt. płytek A i B należy na budowie dociąć dopasowując do naroża ściany.
3. Przed wykonaniem izolacji powłokowej tarasu wykonać dylatację poprzez nacięcie podkładu betonowego na głębokość 3/4 jego grubości

Obiekt	Brama Odrzańska – Brzeg dz. nr.84/4 AM4				
Temat	Projekt prac konserwatorskich i restauratorskich oraz projekt robót budowlanych				
Projektant	mgr inż. Barbara Wojciechowska	nr upr. 257/92/Op	Data	VIII.06	
Opracował	mgr inż. Barbara Wojciechowska	nr upr. 257/92/Op	Skala	1:50	
Posadzka tarasu. Zestawienie kamieniarki.				Nr rys.	10