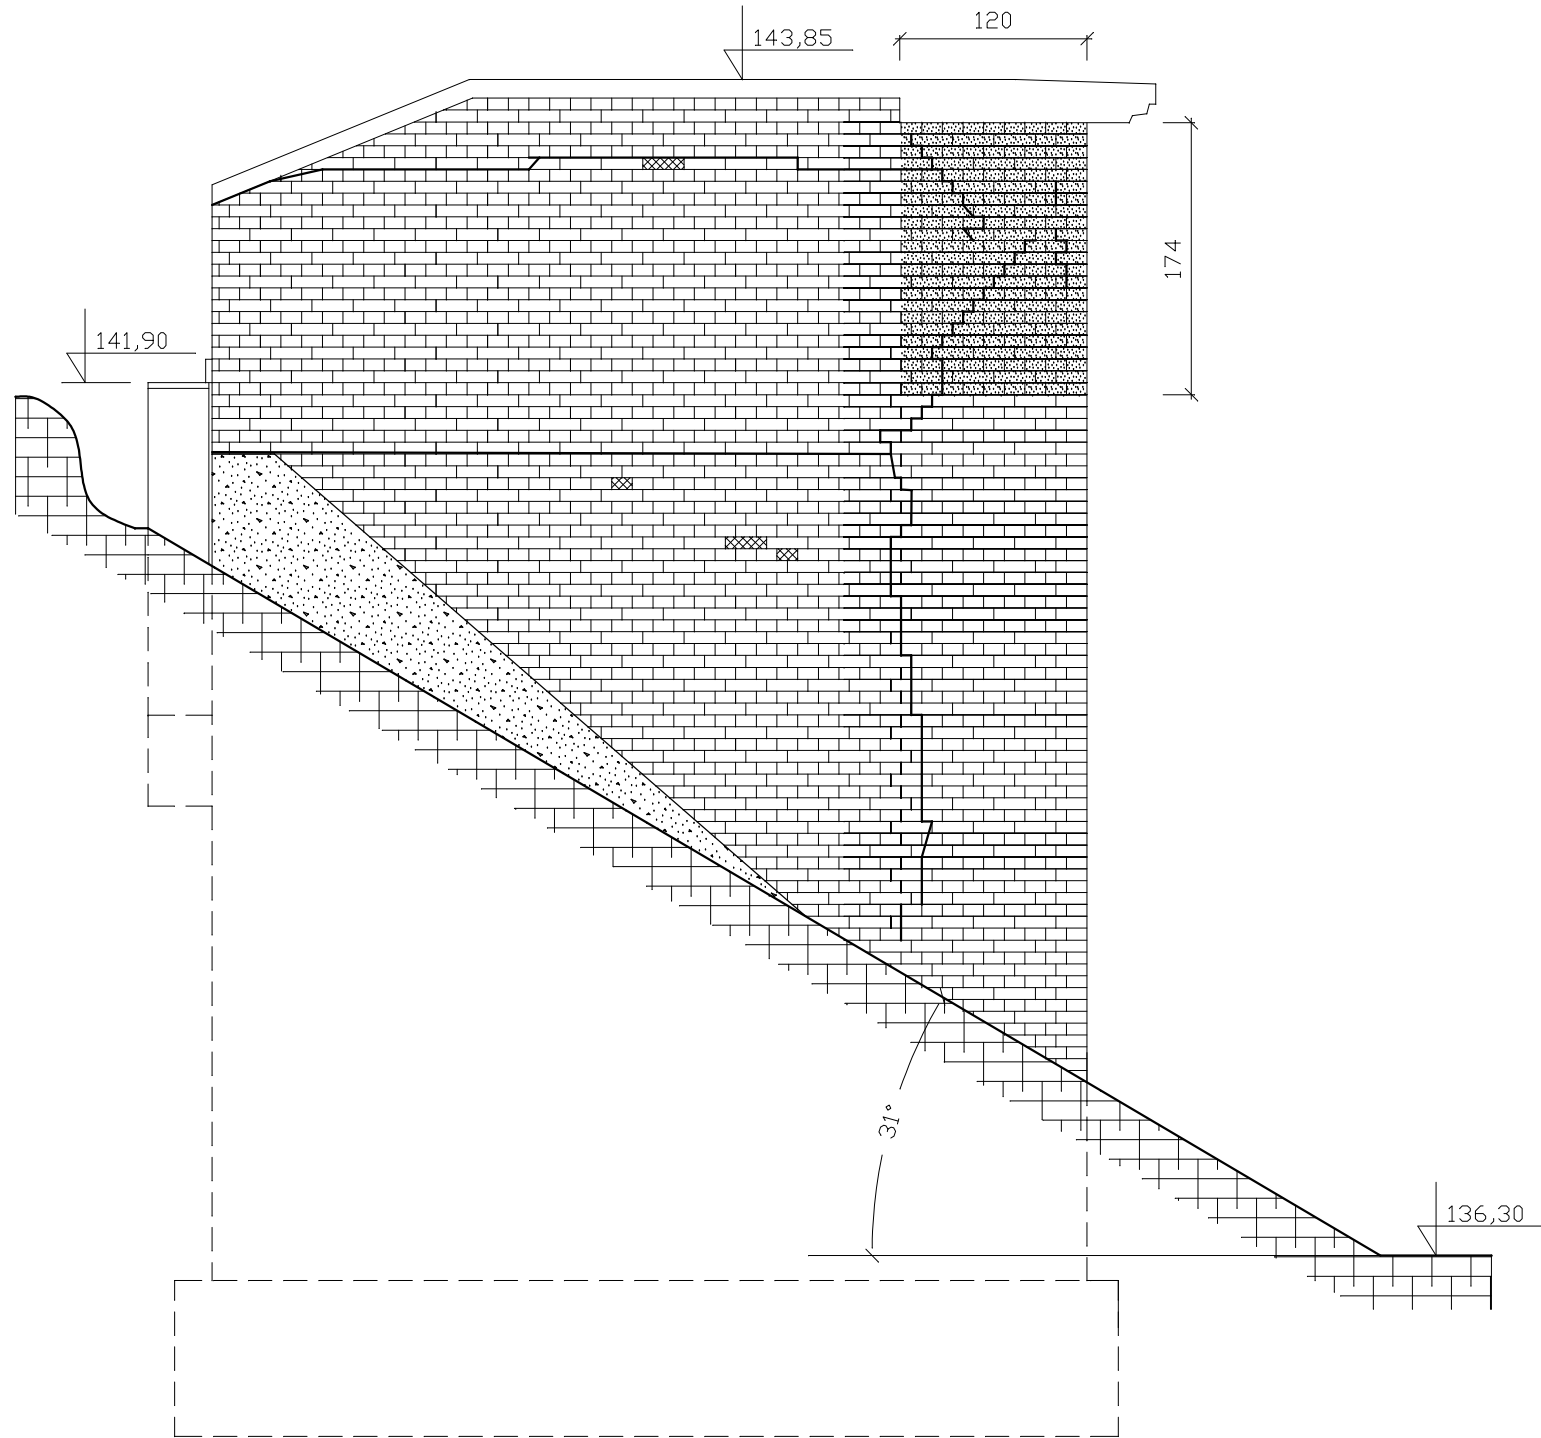
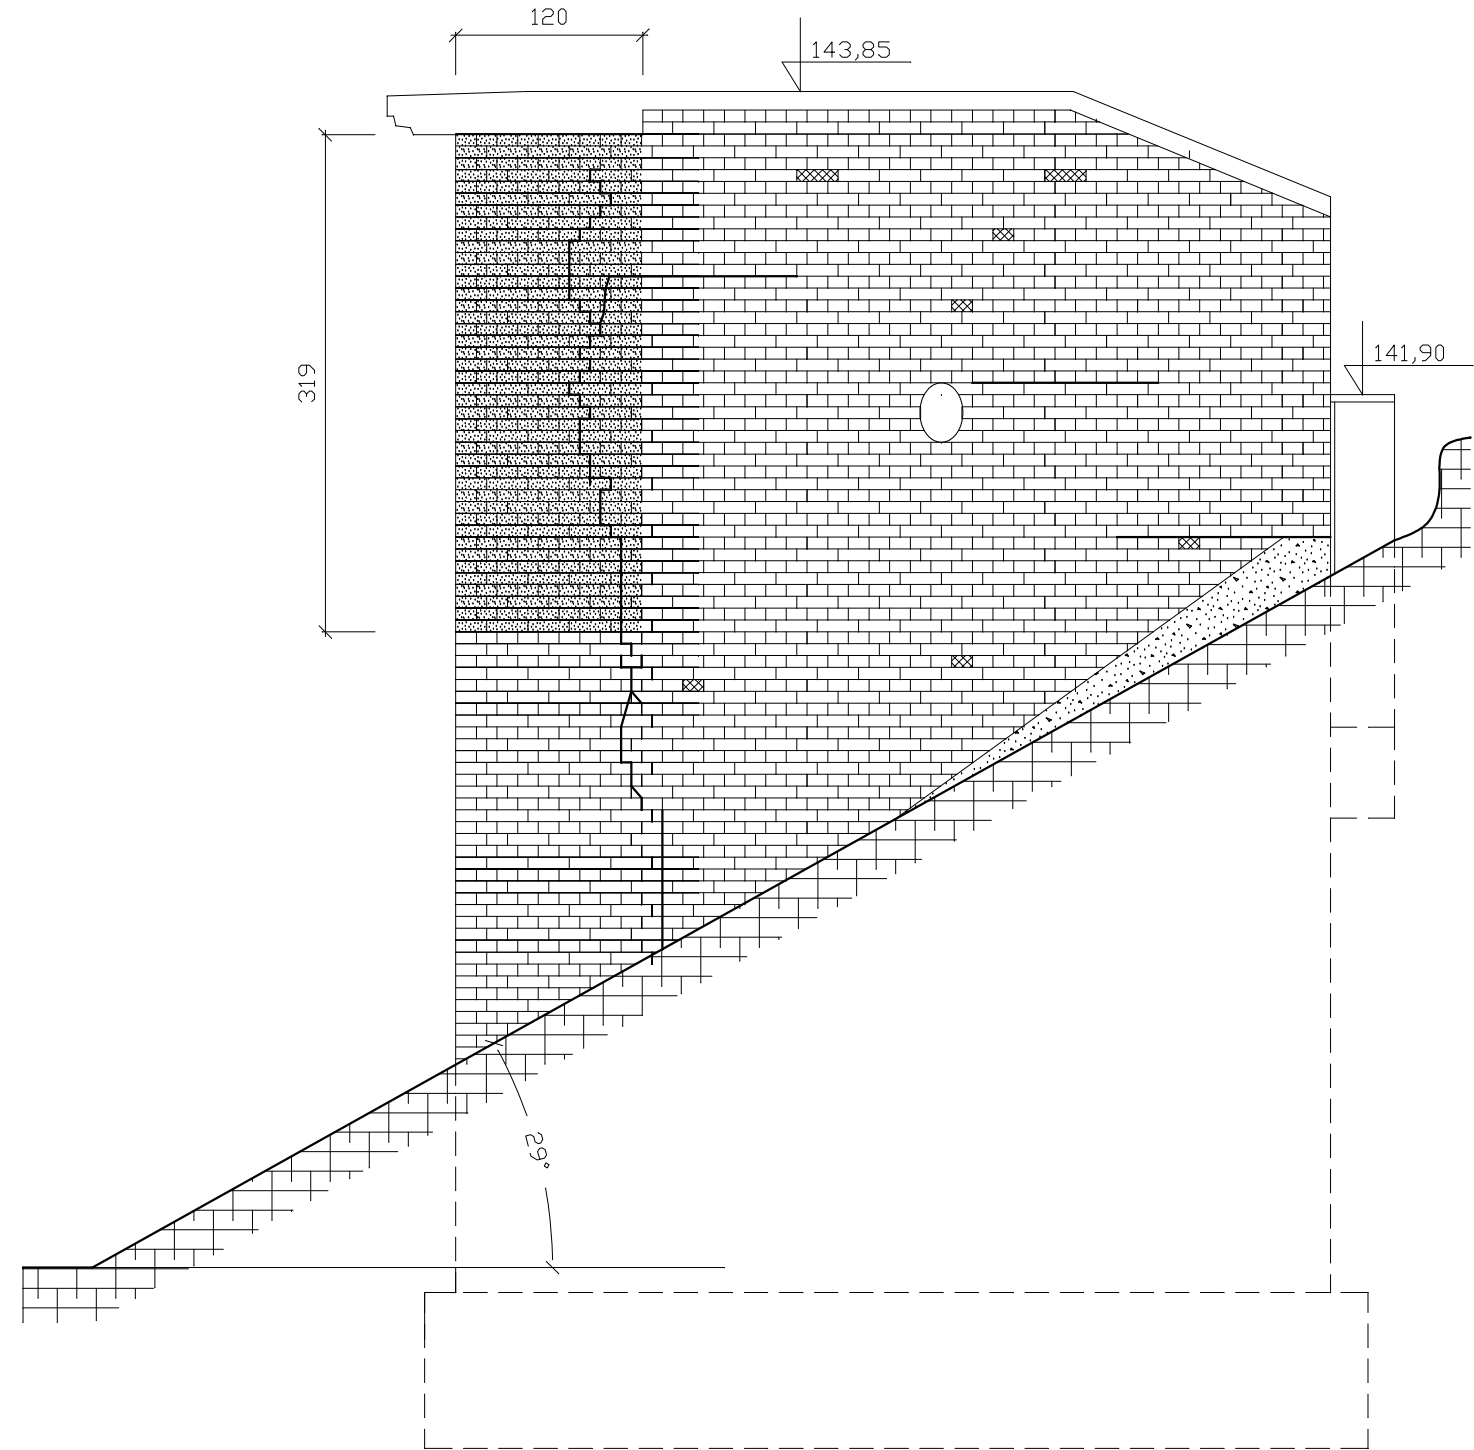


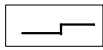
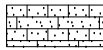
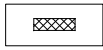

Ściana południowo-wschodnia



Ściana północno-zachodnia



OZNACZENIA:

-  pęknięcia , zarysowania
-  korozja mrozowa muru
-  korozja warstwy licowej cegły
-  cokół cementowy

Objekt	Brama Odrzańska - Brzeg dz. nr.84/4 AM4				
Temat	Projekt prac konserwatorskich i restauratorskich oraz projekt robót budowlanych .				
Projektant	mgr inż. Barbara Wajciechowska	nr upr. 257/92/Op		Data	VIII.06
Sprawdził	mgr inż. Eugeniusz Skorupiński	nr upr. 1380/60		Skala	1:50
Ściany boczne - lokalizacja uszkodzeń				Nr rys.	3