

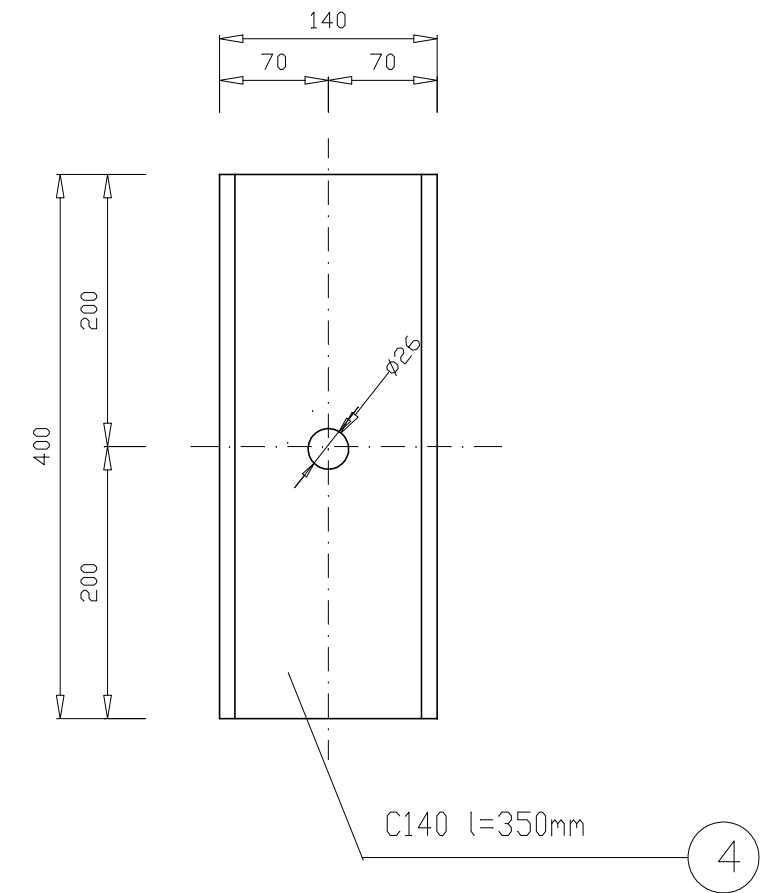
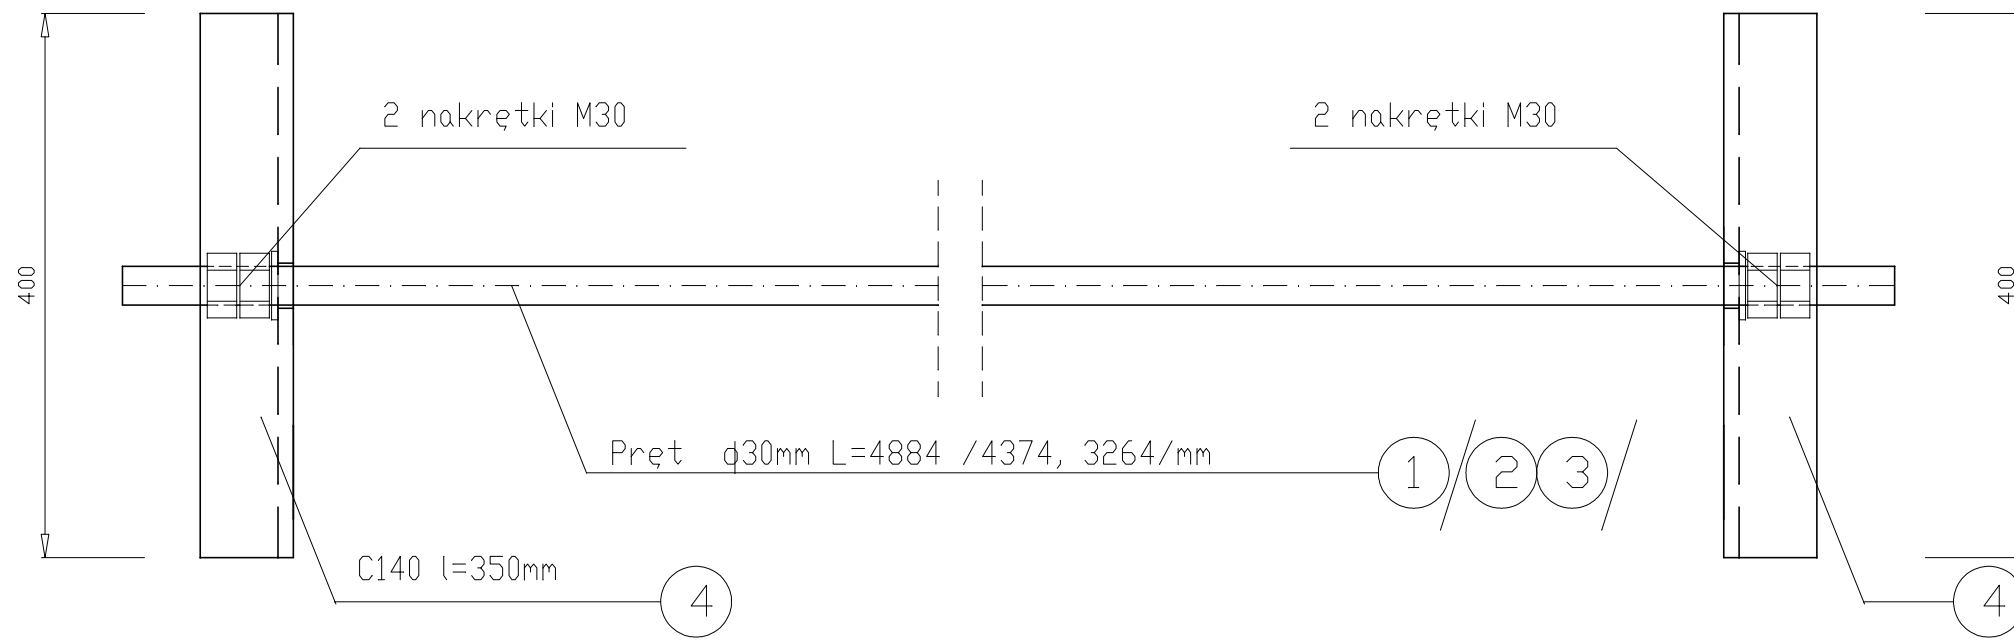


# ŚCIAGI S1, S2, S3

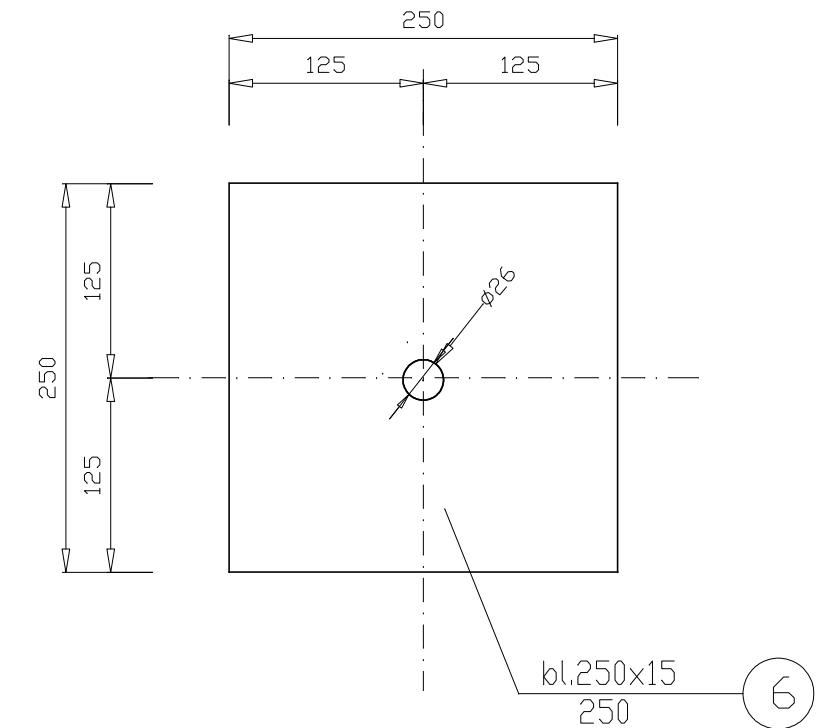

# ŚCIAG S4\*/S4/

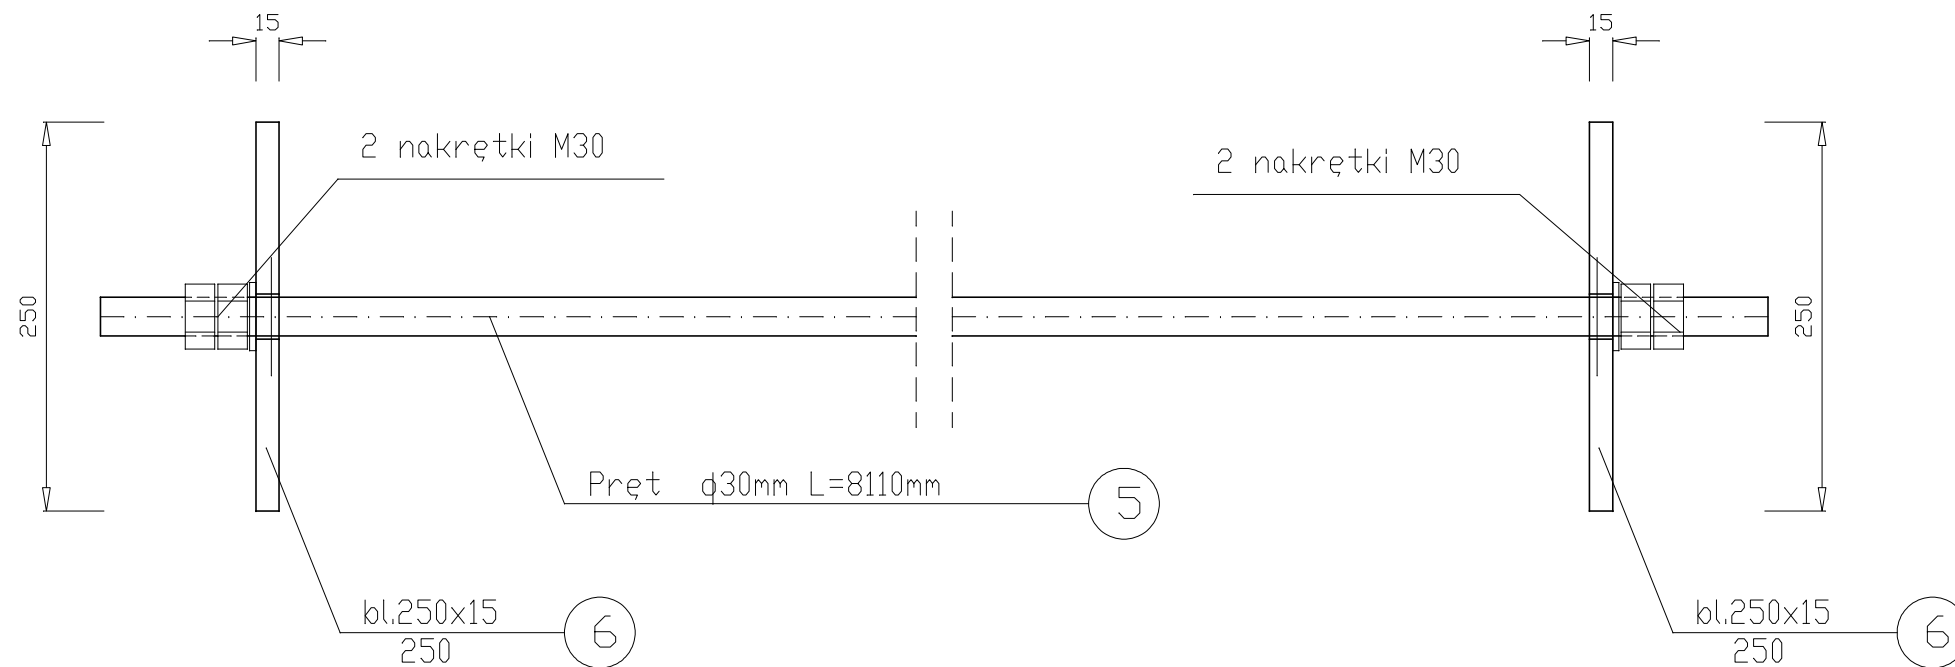

Stal St3SX

## UWAGA:

- Końcówki prętów ściągów S1, S2, S3 nagwintować gwintem trapezowym na odcinku 120mm na każdym końcu.
- Końcówki prętów ściągów S4\* nagwintować gwintem trapezowym na odcinku 200mm na każdym końcu.
- Elementy podlegające zakryciu zabezpieczyć antykorozyjnie poprzez 2-krotne pomalowanie farbą miniovą podkładową.
- Końcówki prętów po nagwintowaniu zabezpieczyć smarem i osłonić.

Objekt	Brama Odrzańska - Brzeg dz. nr.84/4 AM4				
Temat	Projekt prac konserwatorskich i restauratorskich oraz projekt robót budowlanych .				
Projektant	mgr inż. Barbara Wojciechowska	nr upr. 257/92/Dp		Data	VIII.06
Sprawdził	mgr inż. Eugeniusz Skorupiński	nr upr. 1380/60		Skala	1:5
Ściagi - rysunek zestawieniowy				Nr rys.	5