



SZEROKOŚĆ ELEMENTU GRUBSZEGO - 30 MM
SZEROKOŚĆ ELEMENTU CIEŃSZEGO - 15 MM

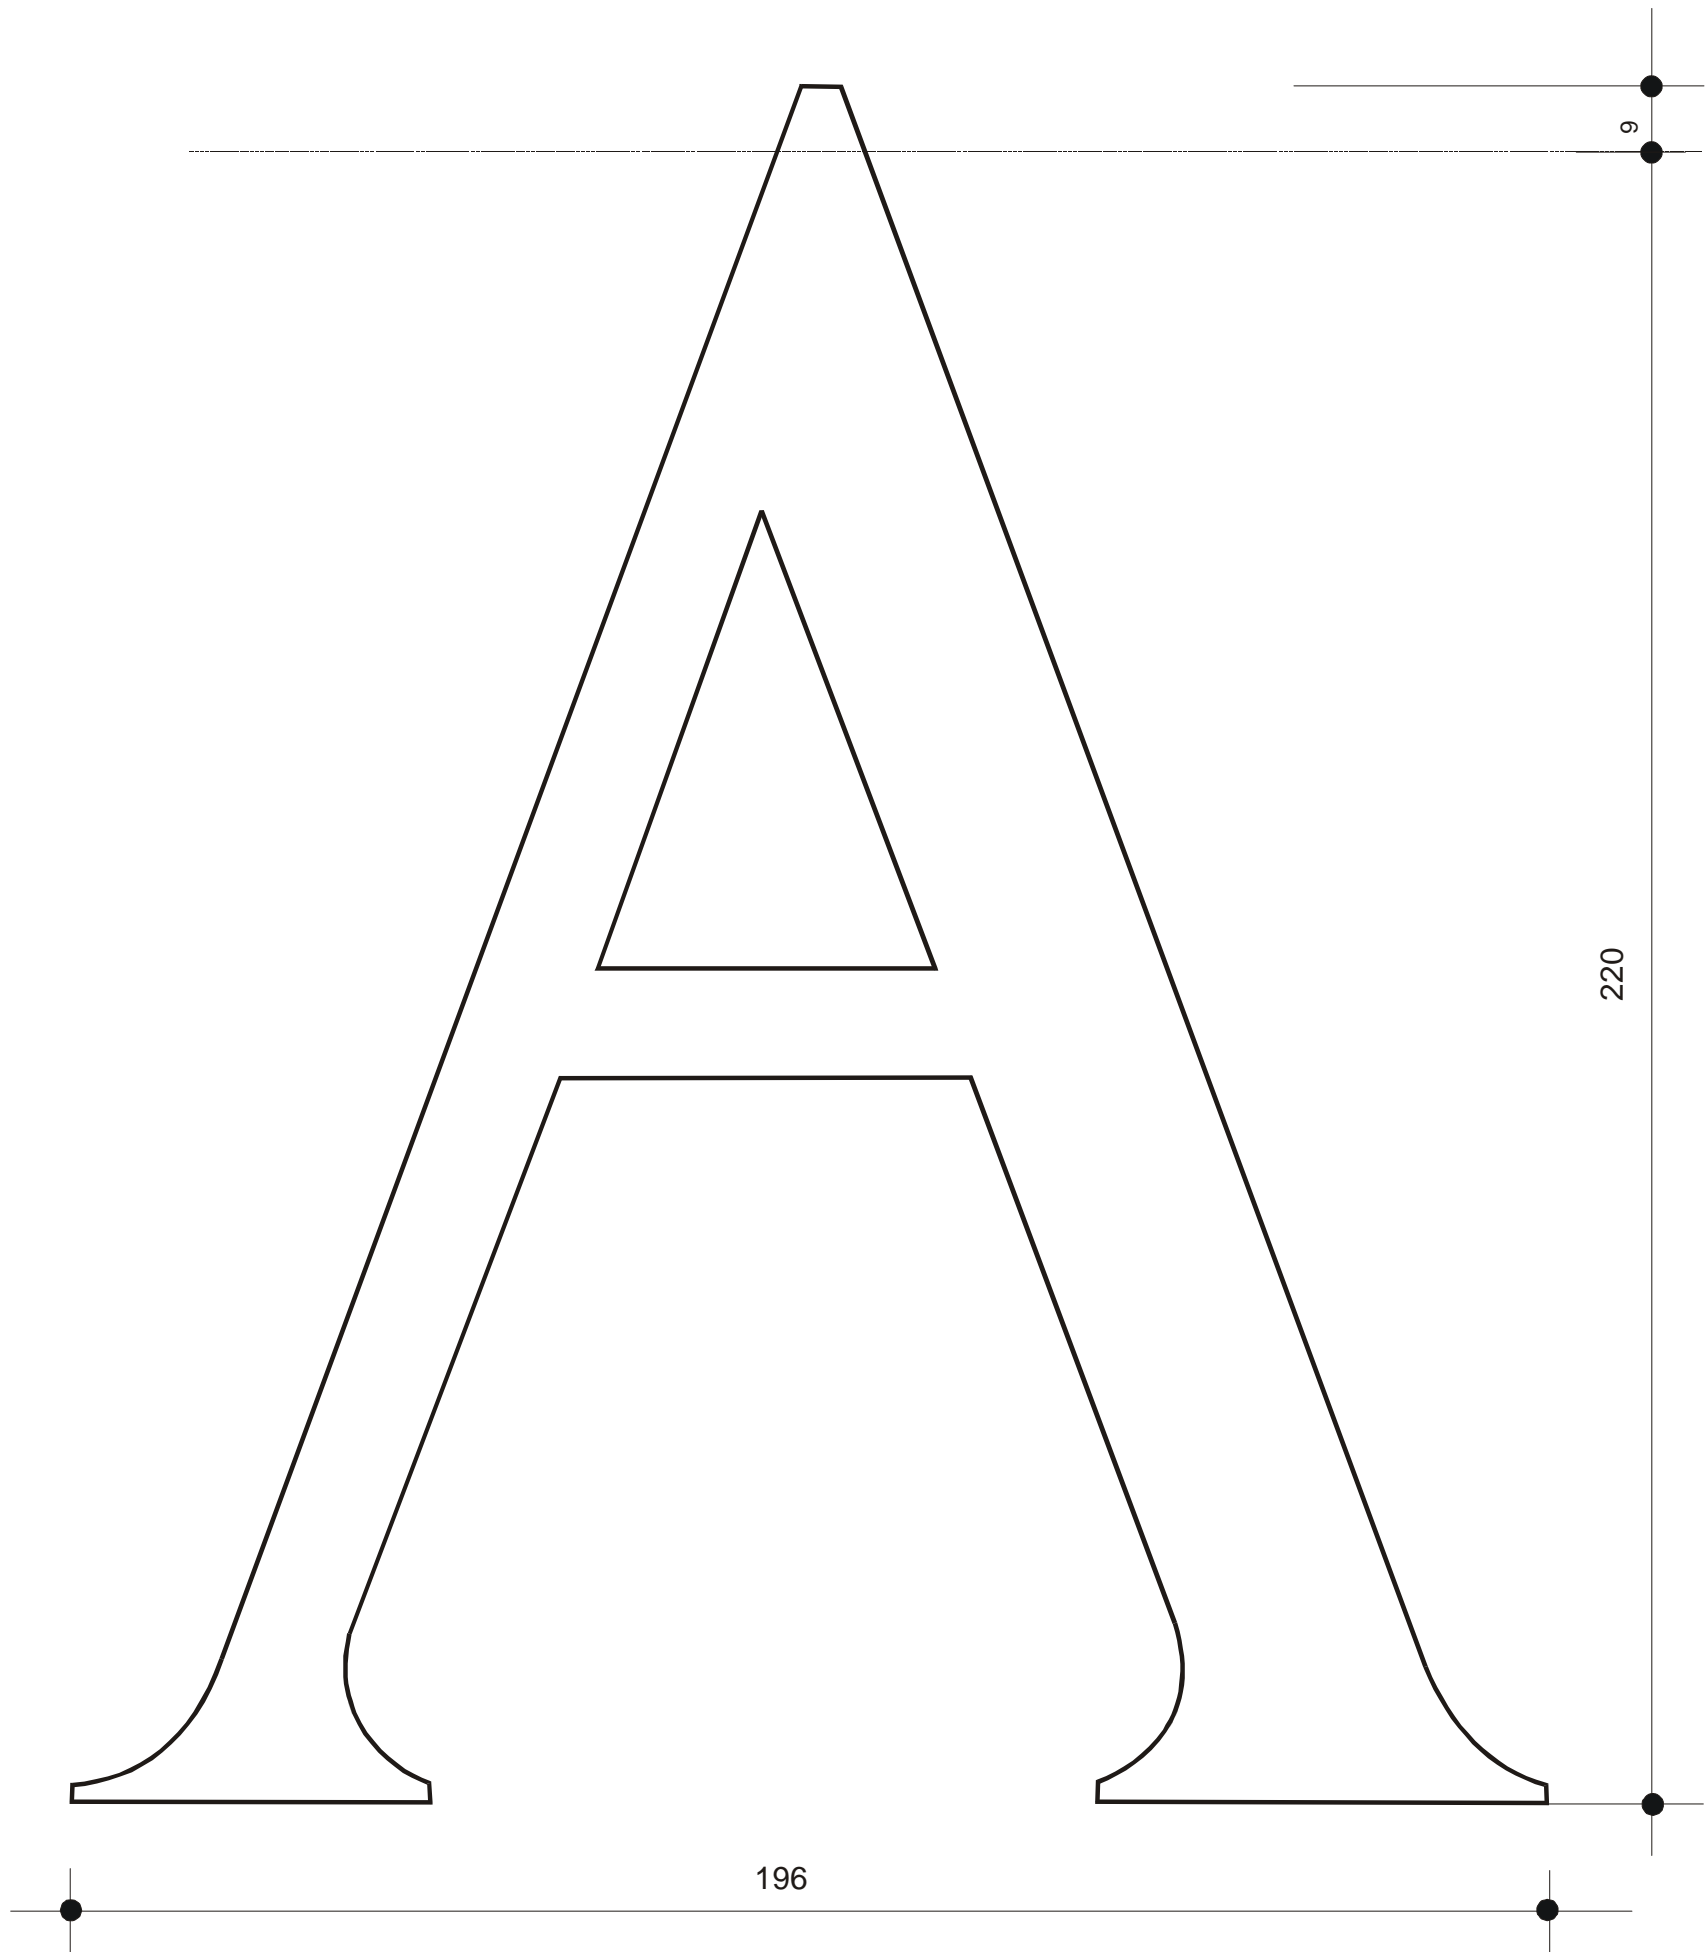


OBIEKT	BRAMA ODRZAŃSKA - BRZEG, DZ. NR 84/4 AM/4			
TEMAT	PROJEKT PRAC KONSERWATORSKICH I RESTAURATORSKICH			
OPRACOWAŁ	Mgr JERZY SKARBEK.	Zaśw. WKZ 14/99	DATA	VIII 2006
			SKALA	1:1
REKONSTRUKCJA NAPISU - LITERA "A"			NR RYS.	3

SZEROKOŚĆ ELEMENTU GRUBSZEGO - 30 MM
SZEROKOŚĆ ELEMENTU CIĘSZEGO - 15 MM

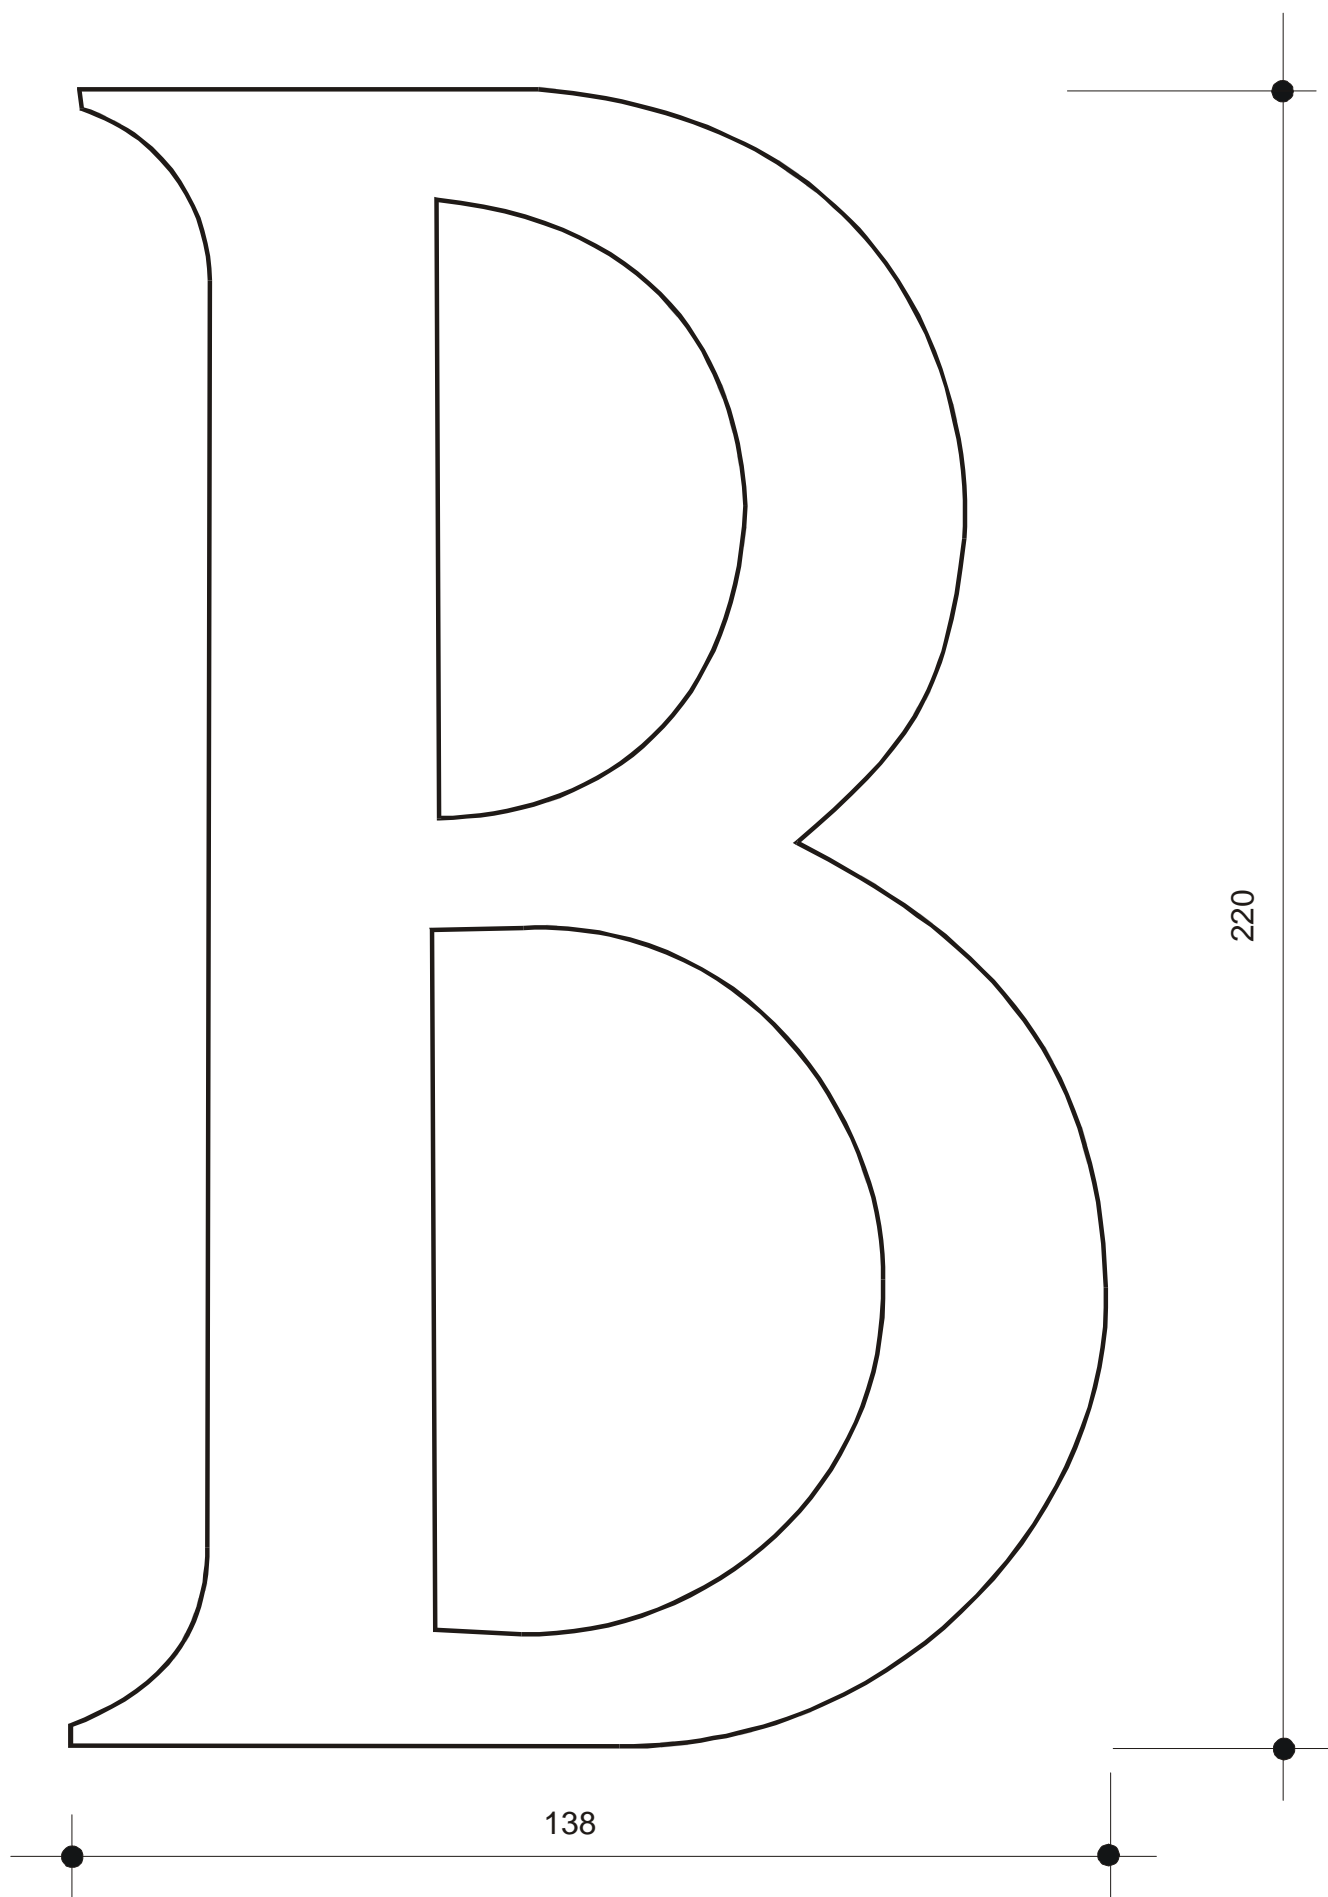


OBIEKT	BRAMA ODRZAŃSKA - BRZEG, DZ. NR 84/4 AM/4			
TEMAT	PROJEKT PRAC KONSERWATORSKICH I RESTAURATORSKICH			
OPRACOWAŁ	Mgr JERZY SKARBEK.	Zaśw. WKZ 14/99	DATA	VIII 2006
			SKALA	1:1
REKONSTRUKCJA NAPISU - LITERA "B"			NR RYS.	4

SZEROKOŚĆ ELEMENTU GRUBSZEGO - 30 MM
SZEROKOŚĆ ELEMENTU CIĘSZEGO - 15 MM

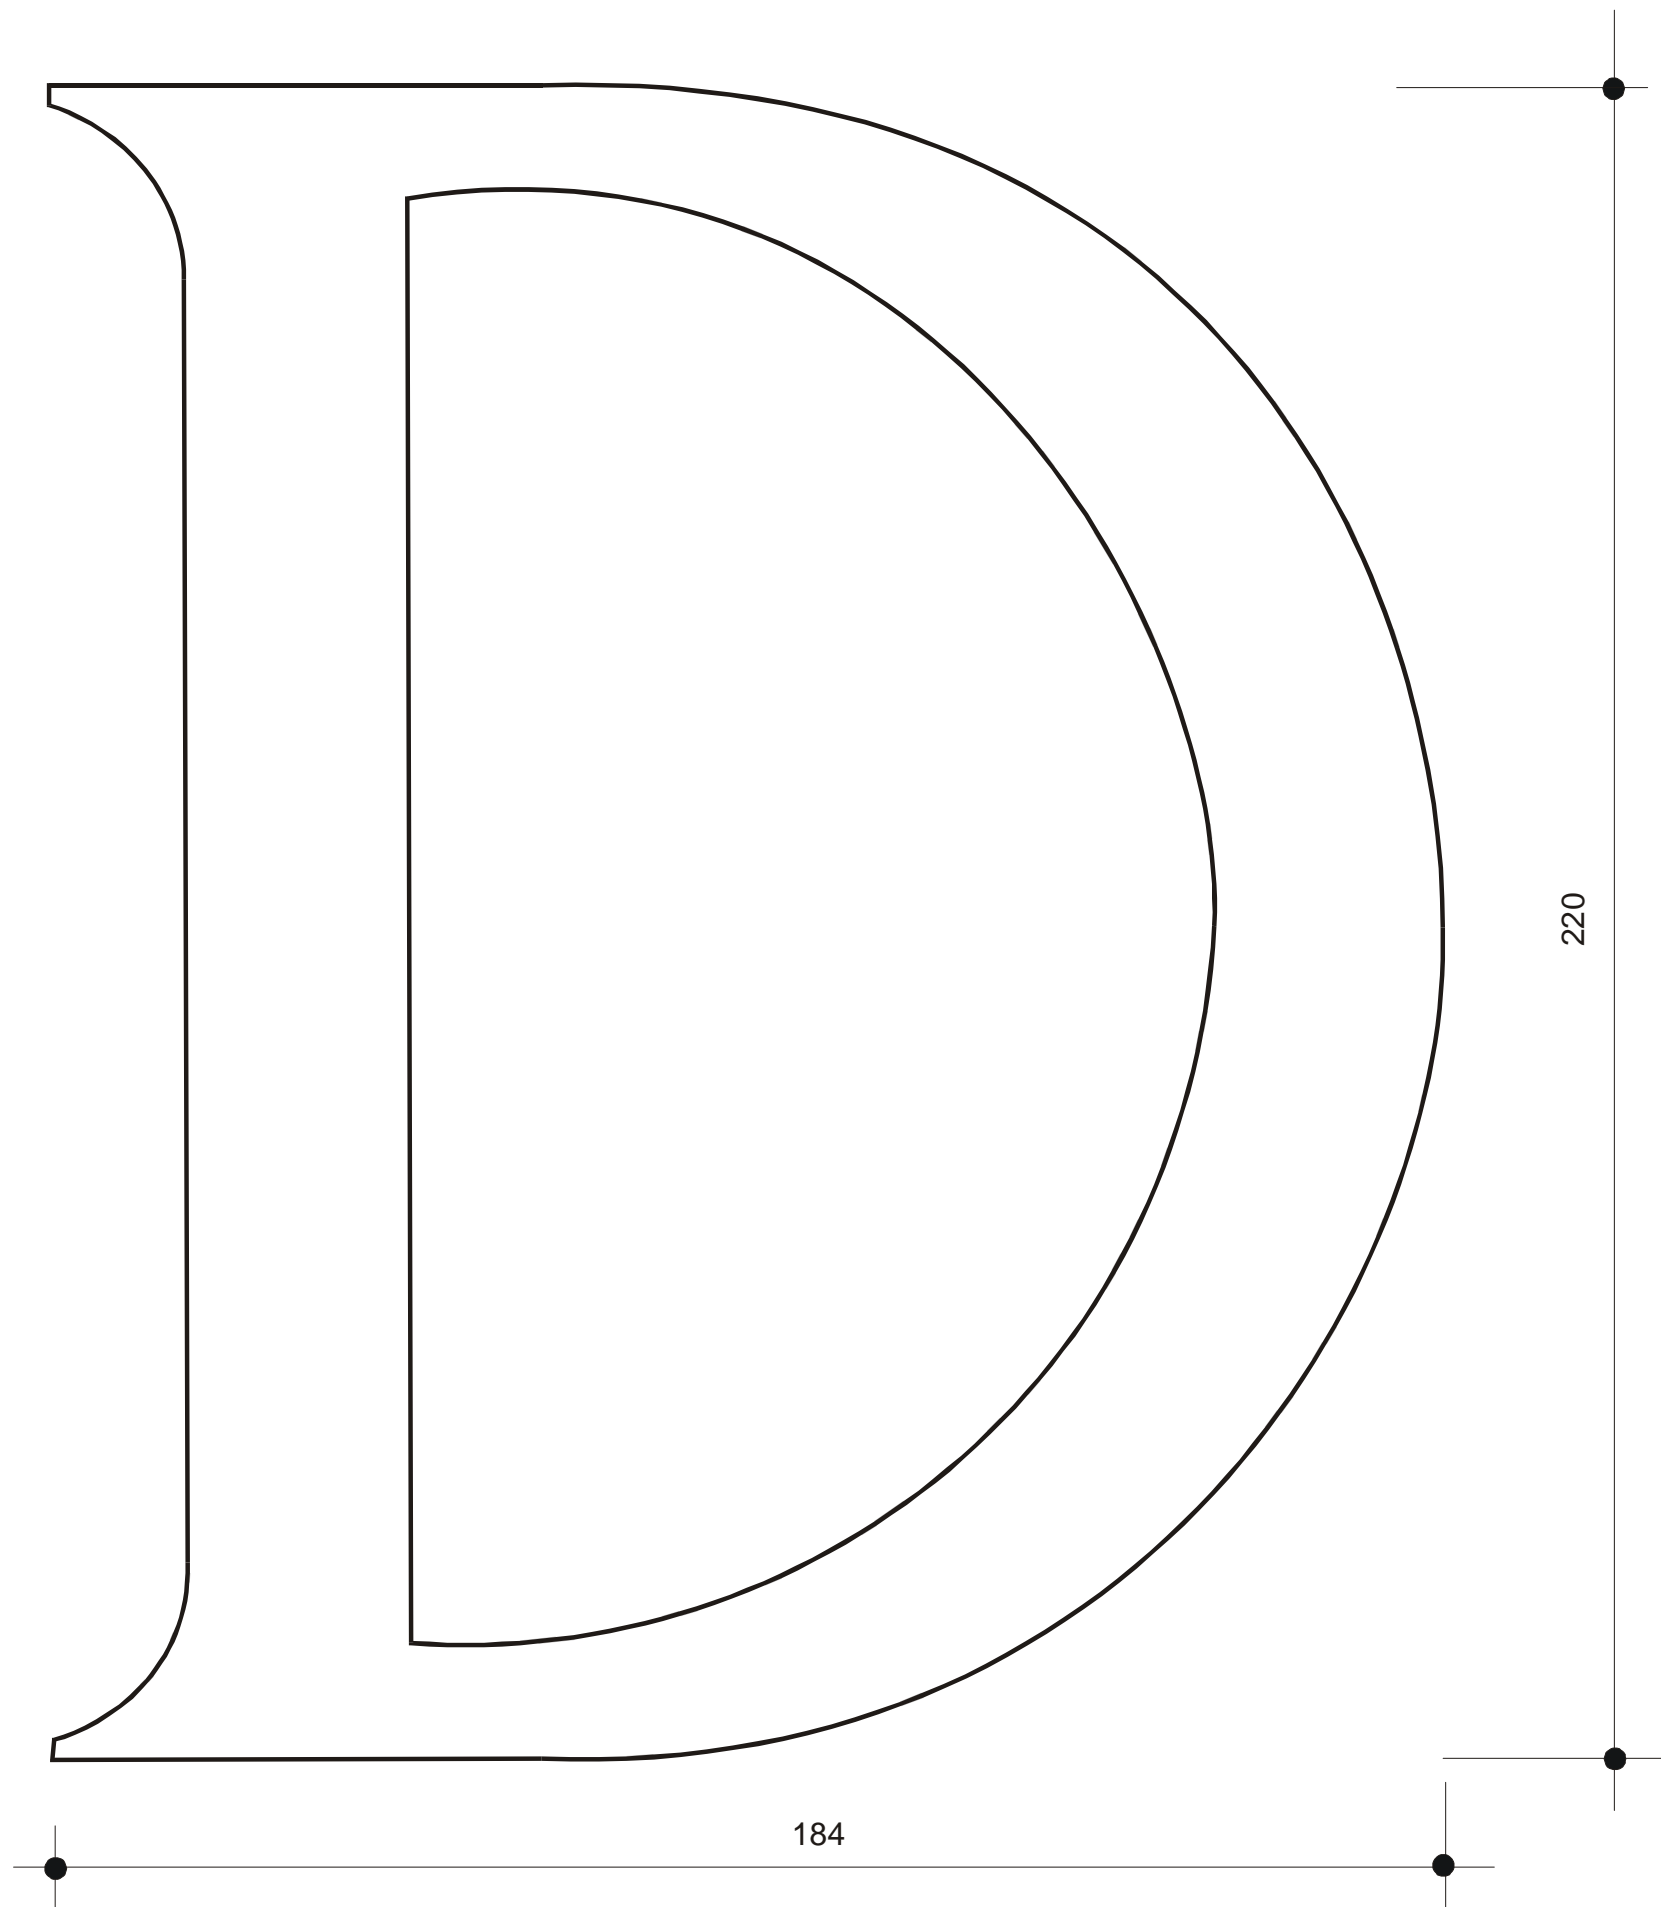


OBIEKT	BRAMA ODRZAŃSKA - BRZEG, DZ. NR 84/4 AM/4			
TEMAT	PROJEKT PRAC KONSERWATORSKICH I RESTAURATORSKICH			
OPRACOWAŁ	Mgr JERZY SKARBEK.	Zaśw. WKZ 14/99	DATA	VIII 2006
			SKALA	1:1
REKONSTRUKCJA NAPISU - LITERA "D"			NR RYS.	5

SZEROKOŚĆ ELEMENTU GRUBSZEGO - 30 MM
SZEROKOŚĆ ELEMENTU CIĘSZEGO - 15 MM

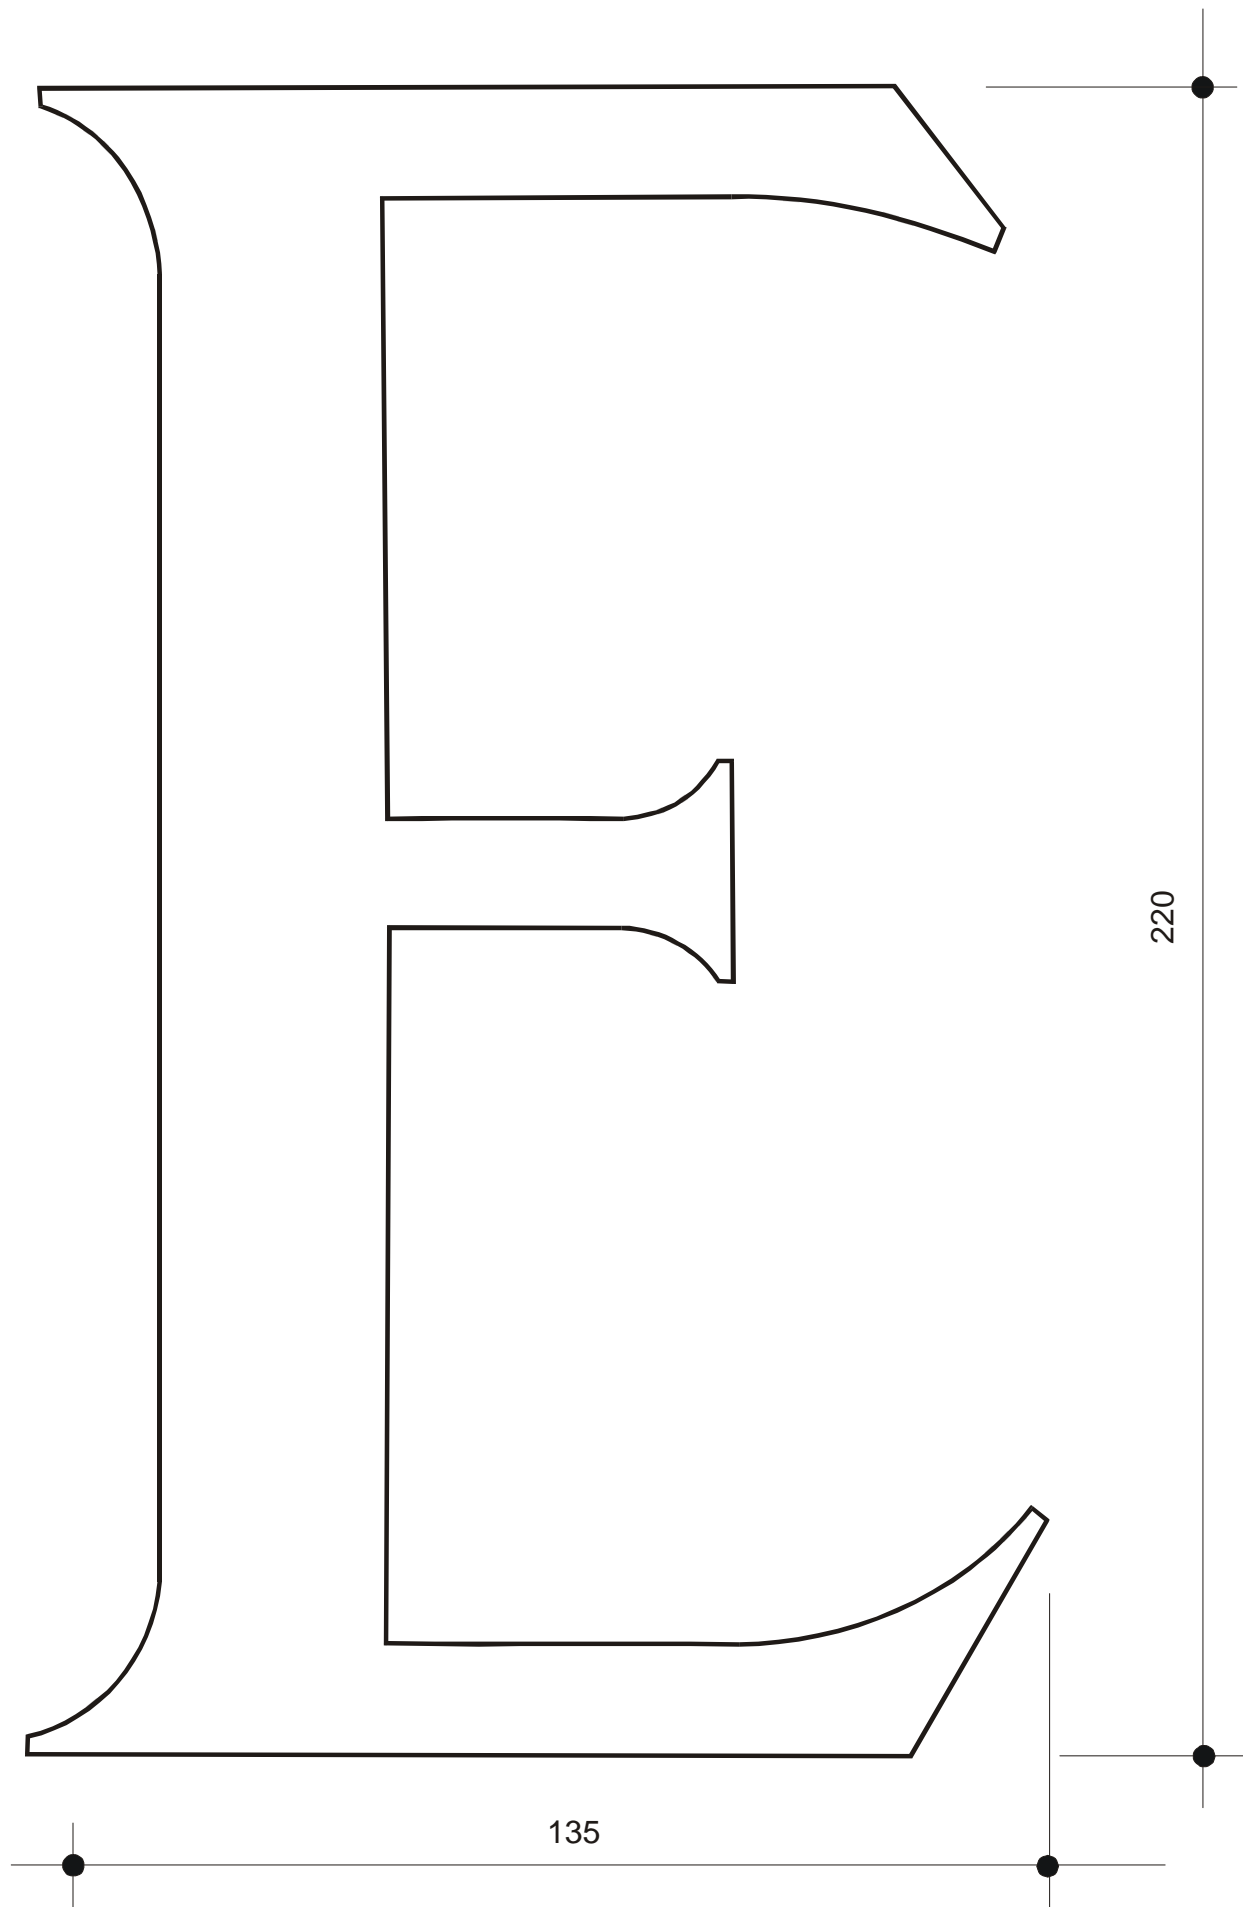

OBIEKT	BRAMA ODRZAŃSKA - BRZEG, DZ. NR 84/4 AM/4			
TEMAT	PROJEKT PRAC KONSERWATORSKICH I RESTAURATORSKICH			
OPRACOWAŁ	Mgr JERZY SKARBEK.	Zaśw. WKZ 14/99	DATA	VIII 2006
			SKALA	1:1
REKONSTRUKCJA NAPISU - LITERA "E"			NR RYS.	6

SZEROKOŚĆ ELEMENTU GRUBSZEGO - 30 MM
SZEROKOŚĆ ELEMENTU CIEŃSZEGO - 15 MM

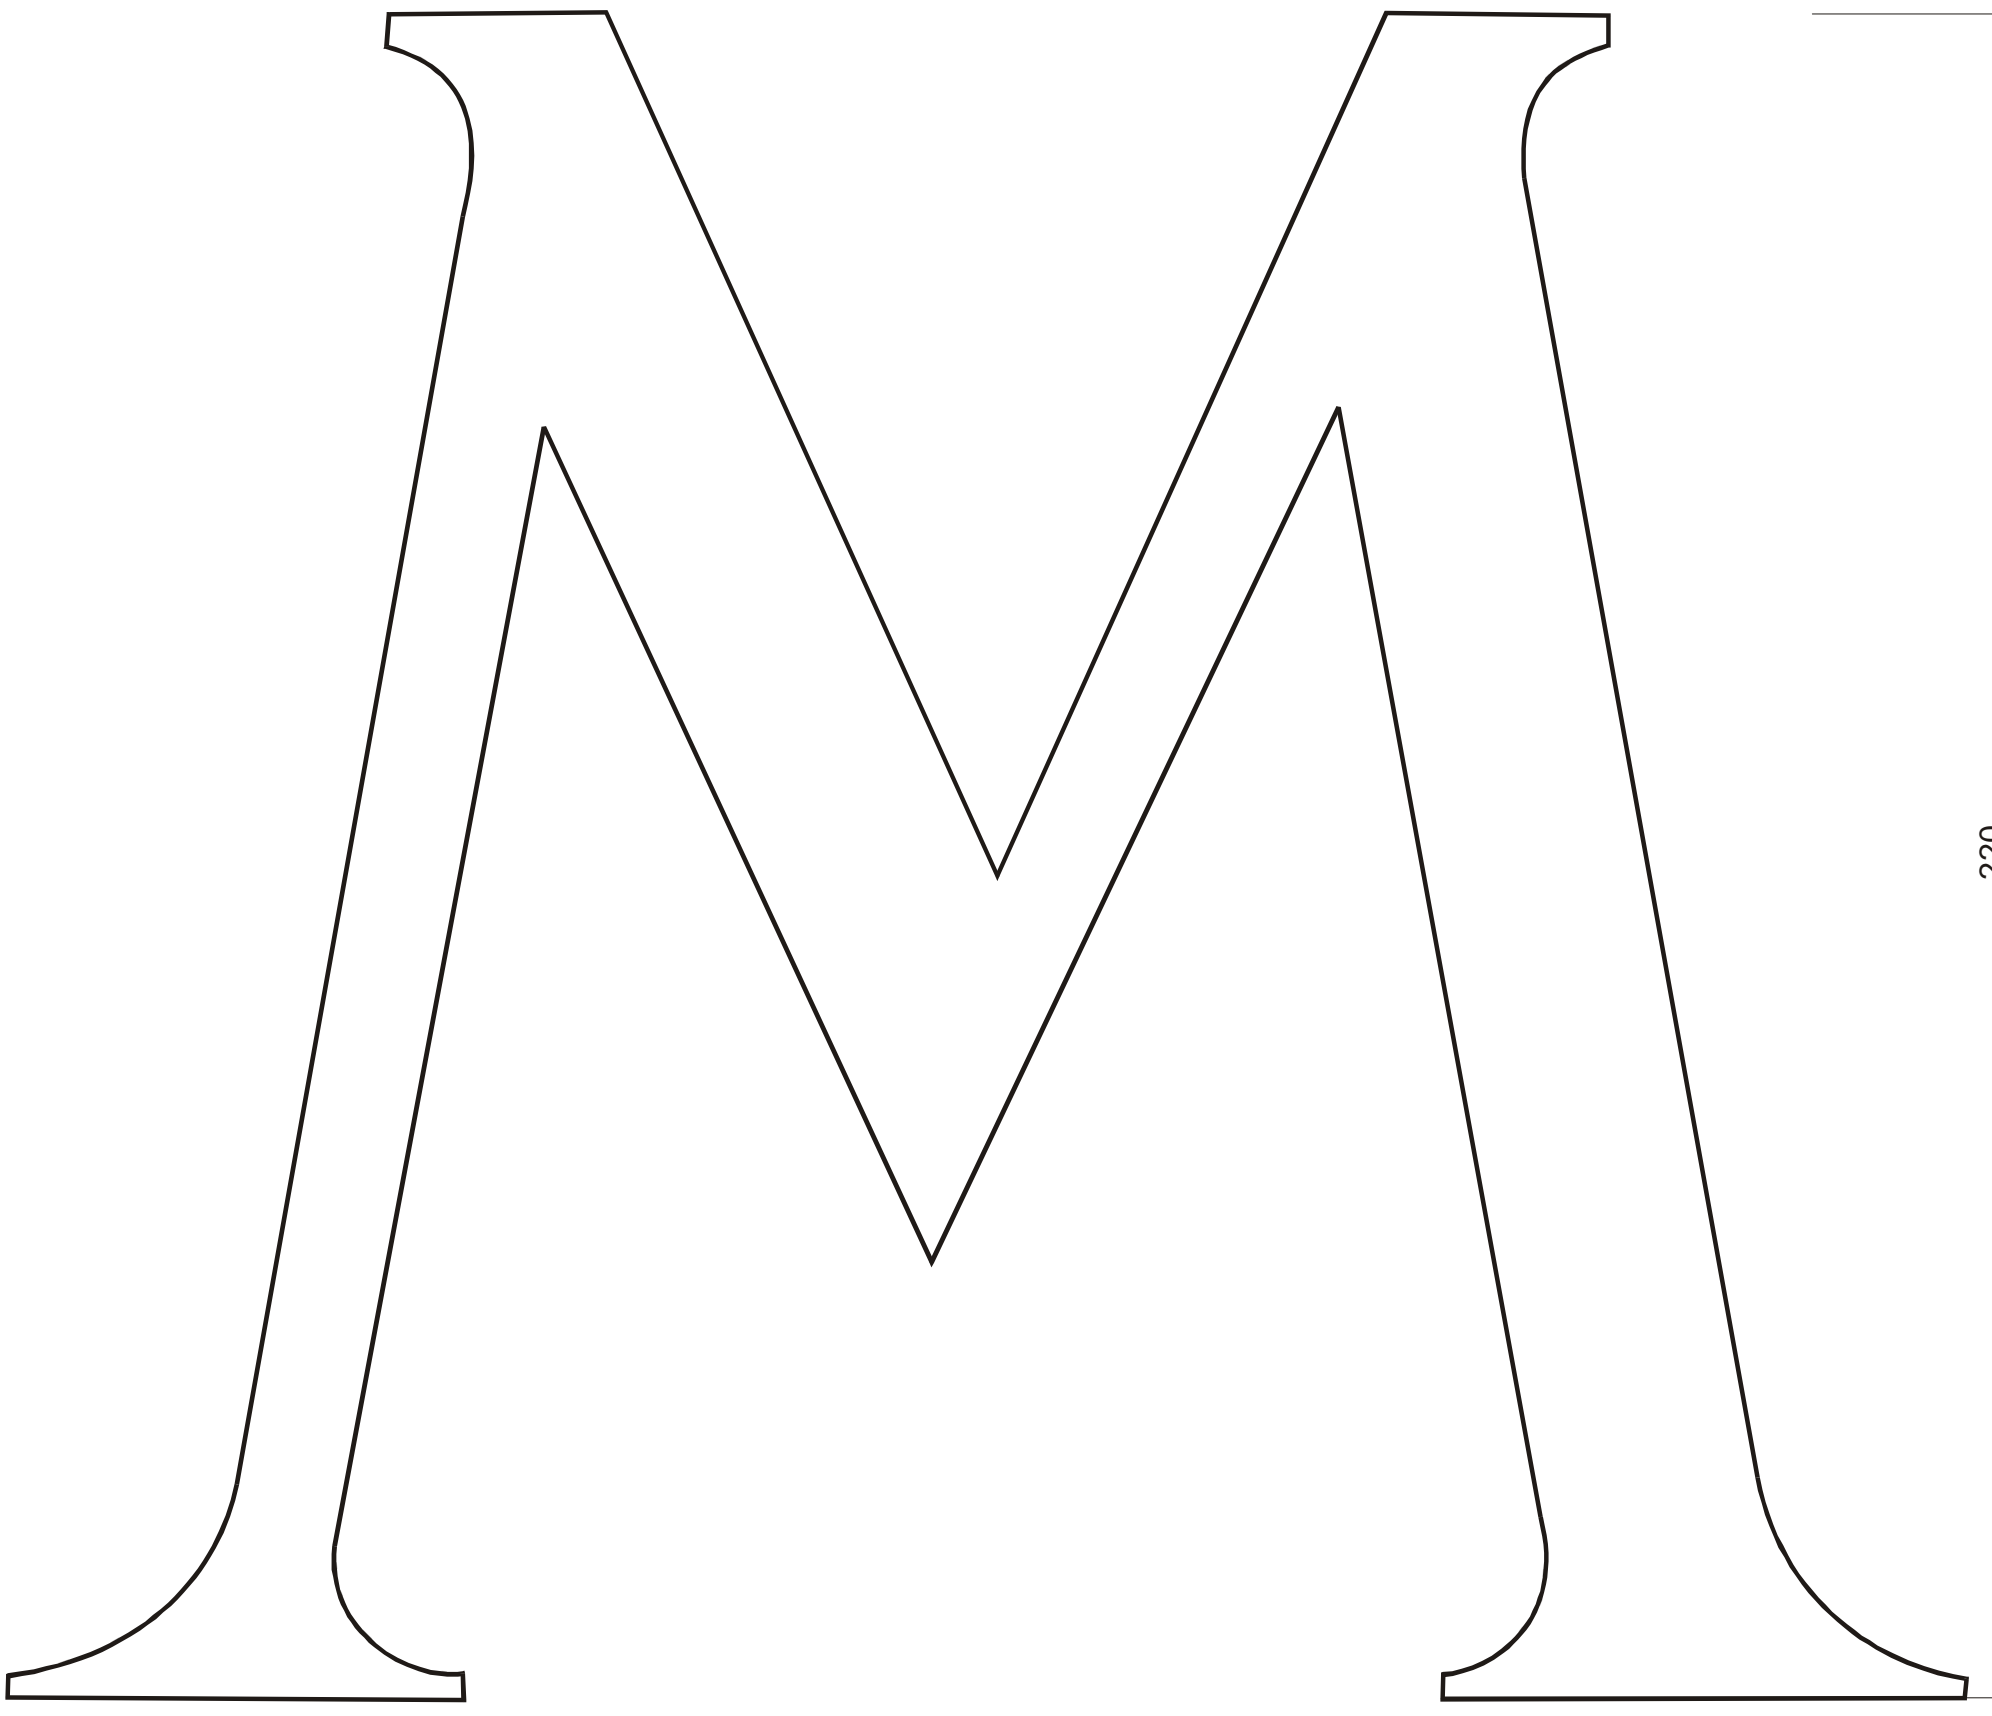


256

220


OBIEKT	BRAMA ODRZAŃSKA - BRZEG, DZ. NR 84/4 AM/4			
TEMAT	PROJEKT PRAC KONSERWATORSKICH I RESTAURATORSKICH			
OPRACOWAŁ	Mgr JERZY SKARBEK.	Zaśw. WKZ 14/99	DATA	VIII 2006
			SKALA	1:1
REKONSTRUKCJA NAPISU - LITERA "M"			NR RYS.	8

SZEROKOŚĆ ELEMENTU GRUBSZEGO - 30 MM
SZEROKOŚĆ ELEMENTU CIĘSZEGO - 15 MM

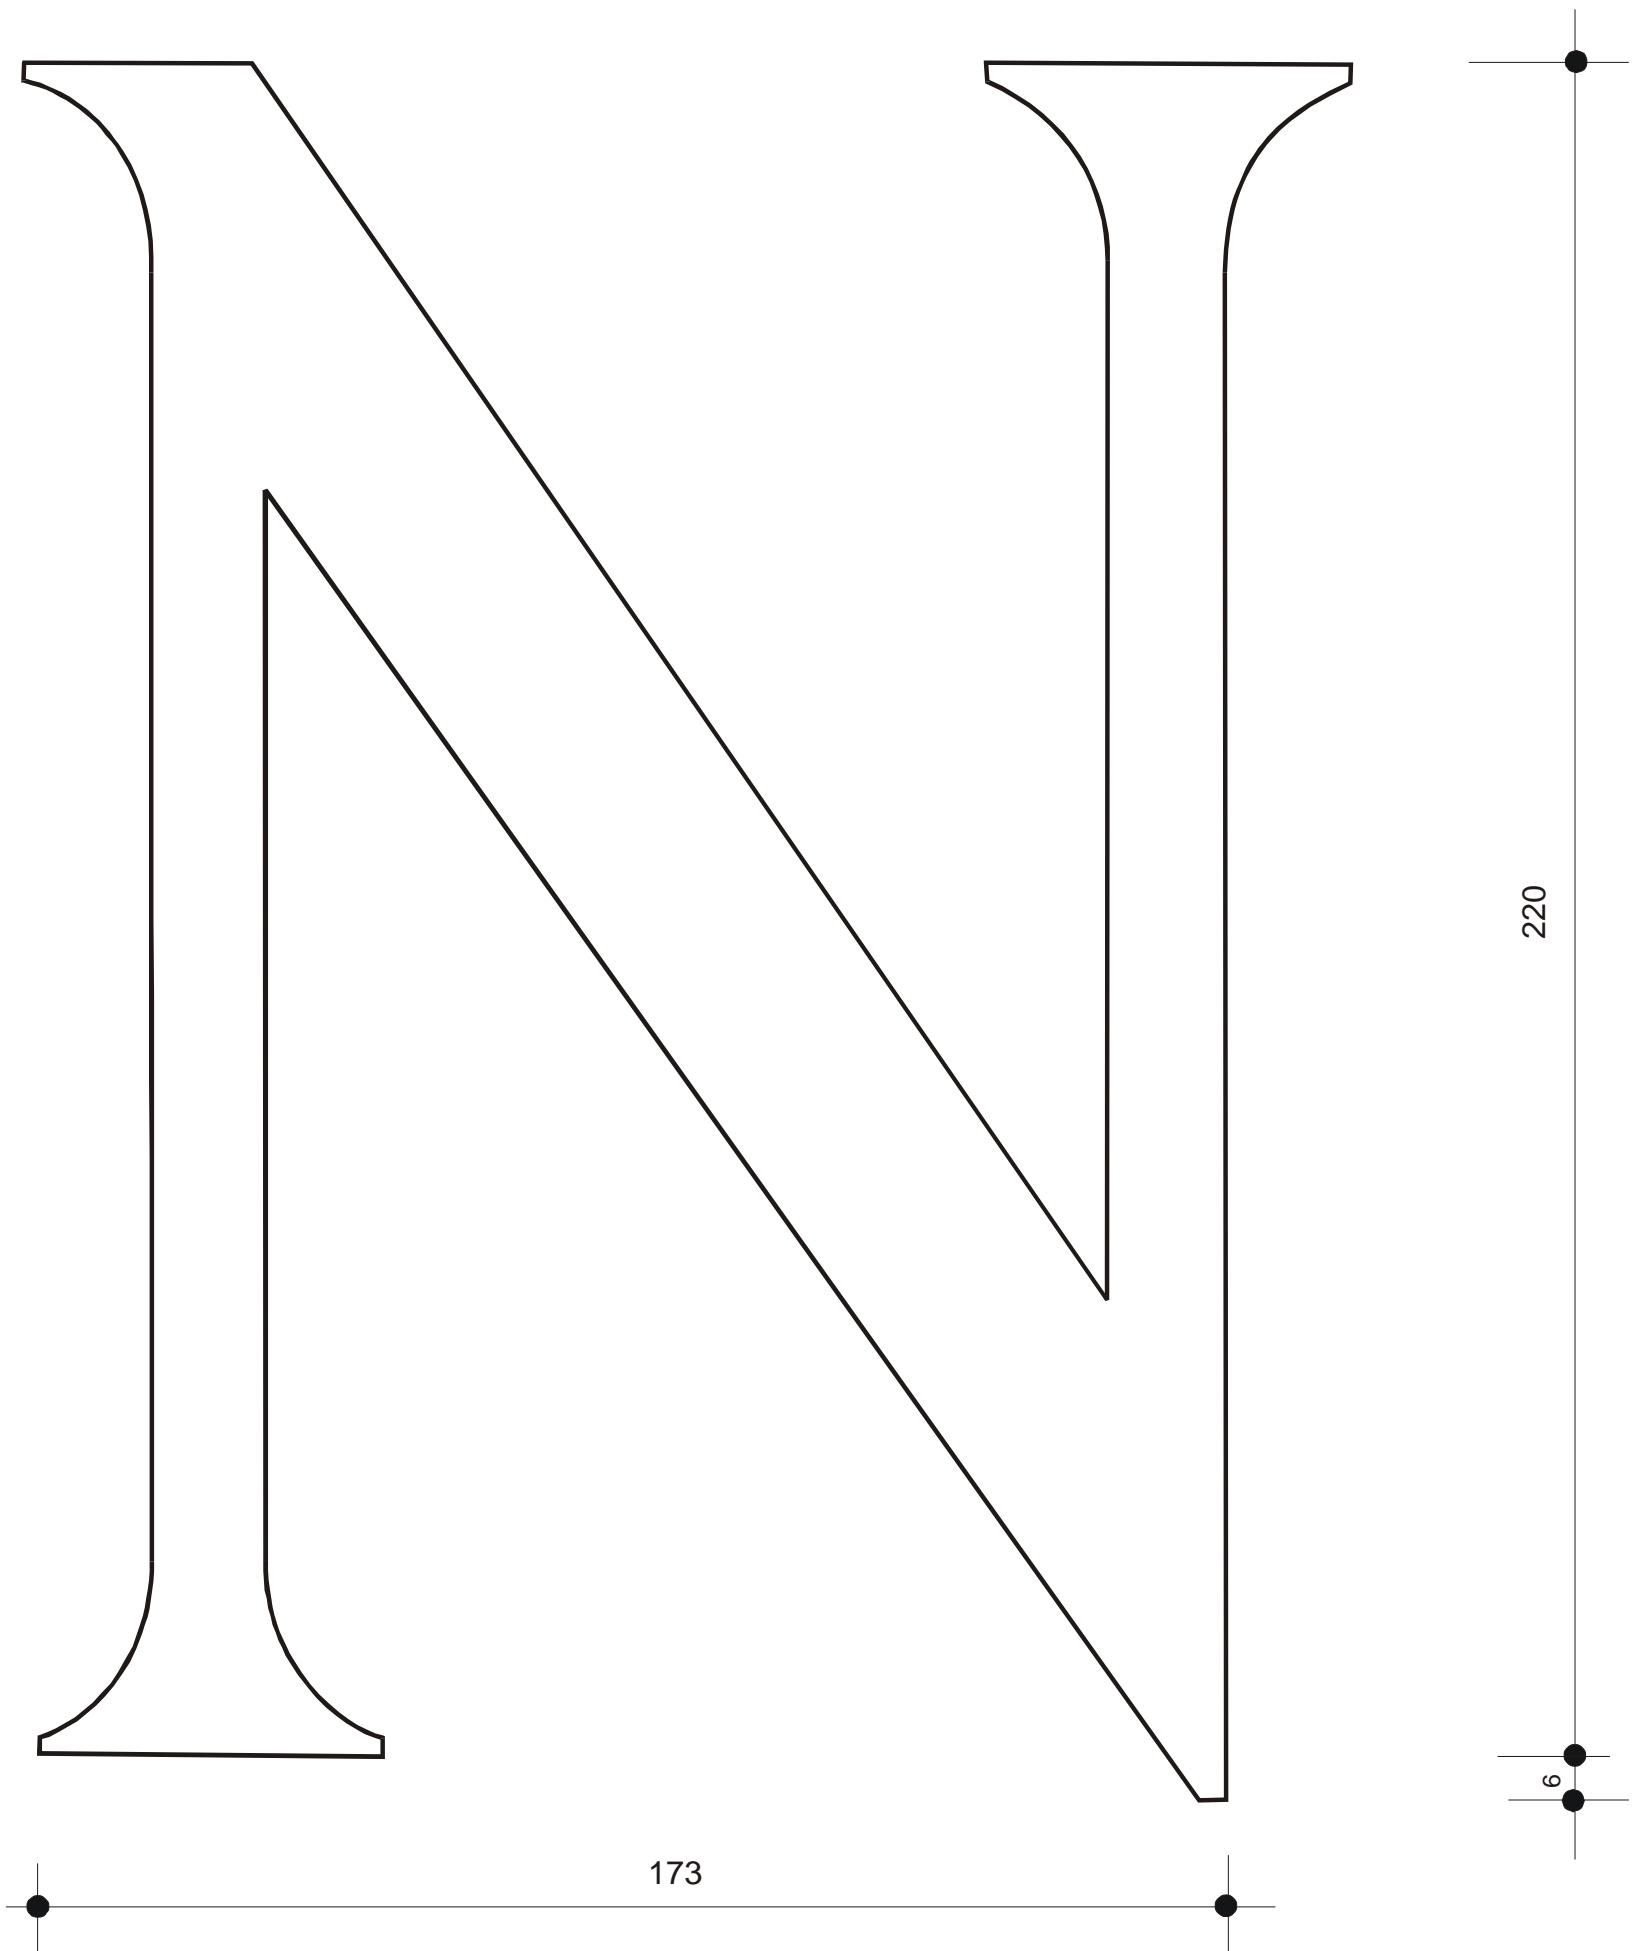


OBIEKT	BRAMA ODRZAŃSKA - BRZEG, DZ. NR 84/4 AM/4			
TEMAT	PROJEKT PRAC KONSERWATORSKICH I RESTAURATORSKICH			
OPRACOWAŁ	Mgr JERZY SKARBEK.	Zaśw. WKZ 14/99	DATA	VIII 2006
			SKALA	1:1
REKONSTRUKCJA NAPISU - LITERA "N"			NR RYS.	9

SZEROKOŚĆ ELEMENTU GRUBSZEGO - 30 MM
 SZEROKOŚĆ ELEMENTU CIEŃSZEGO - 15 MM

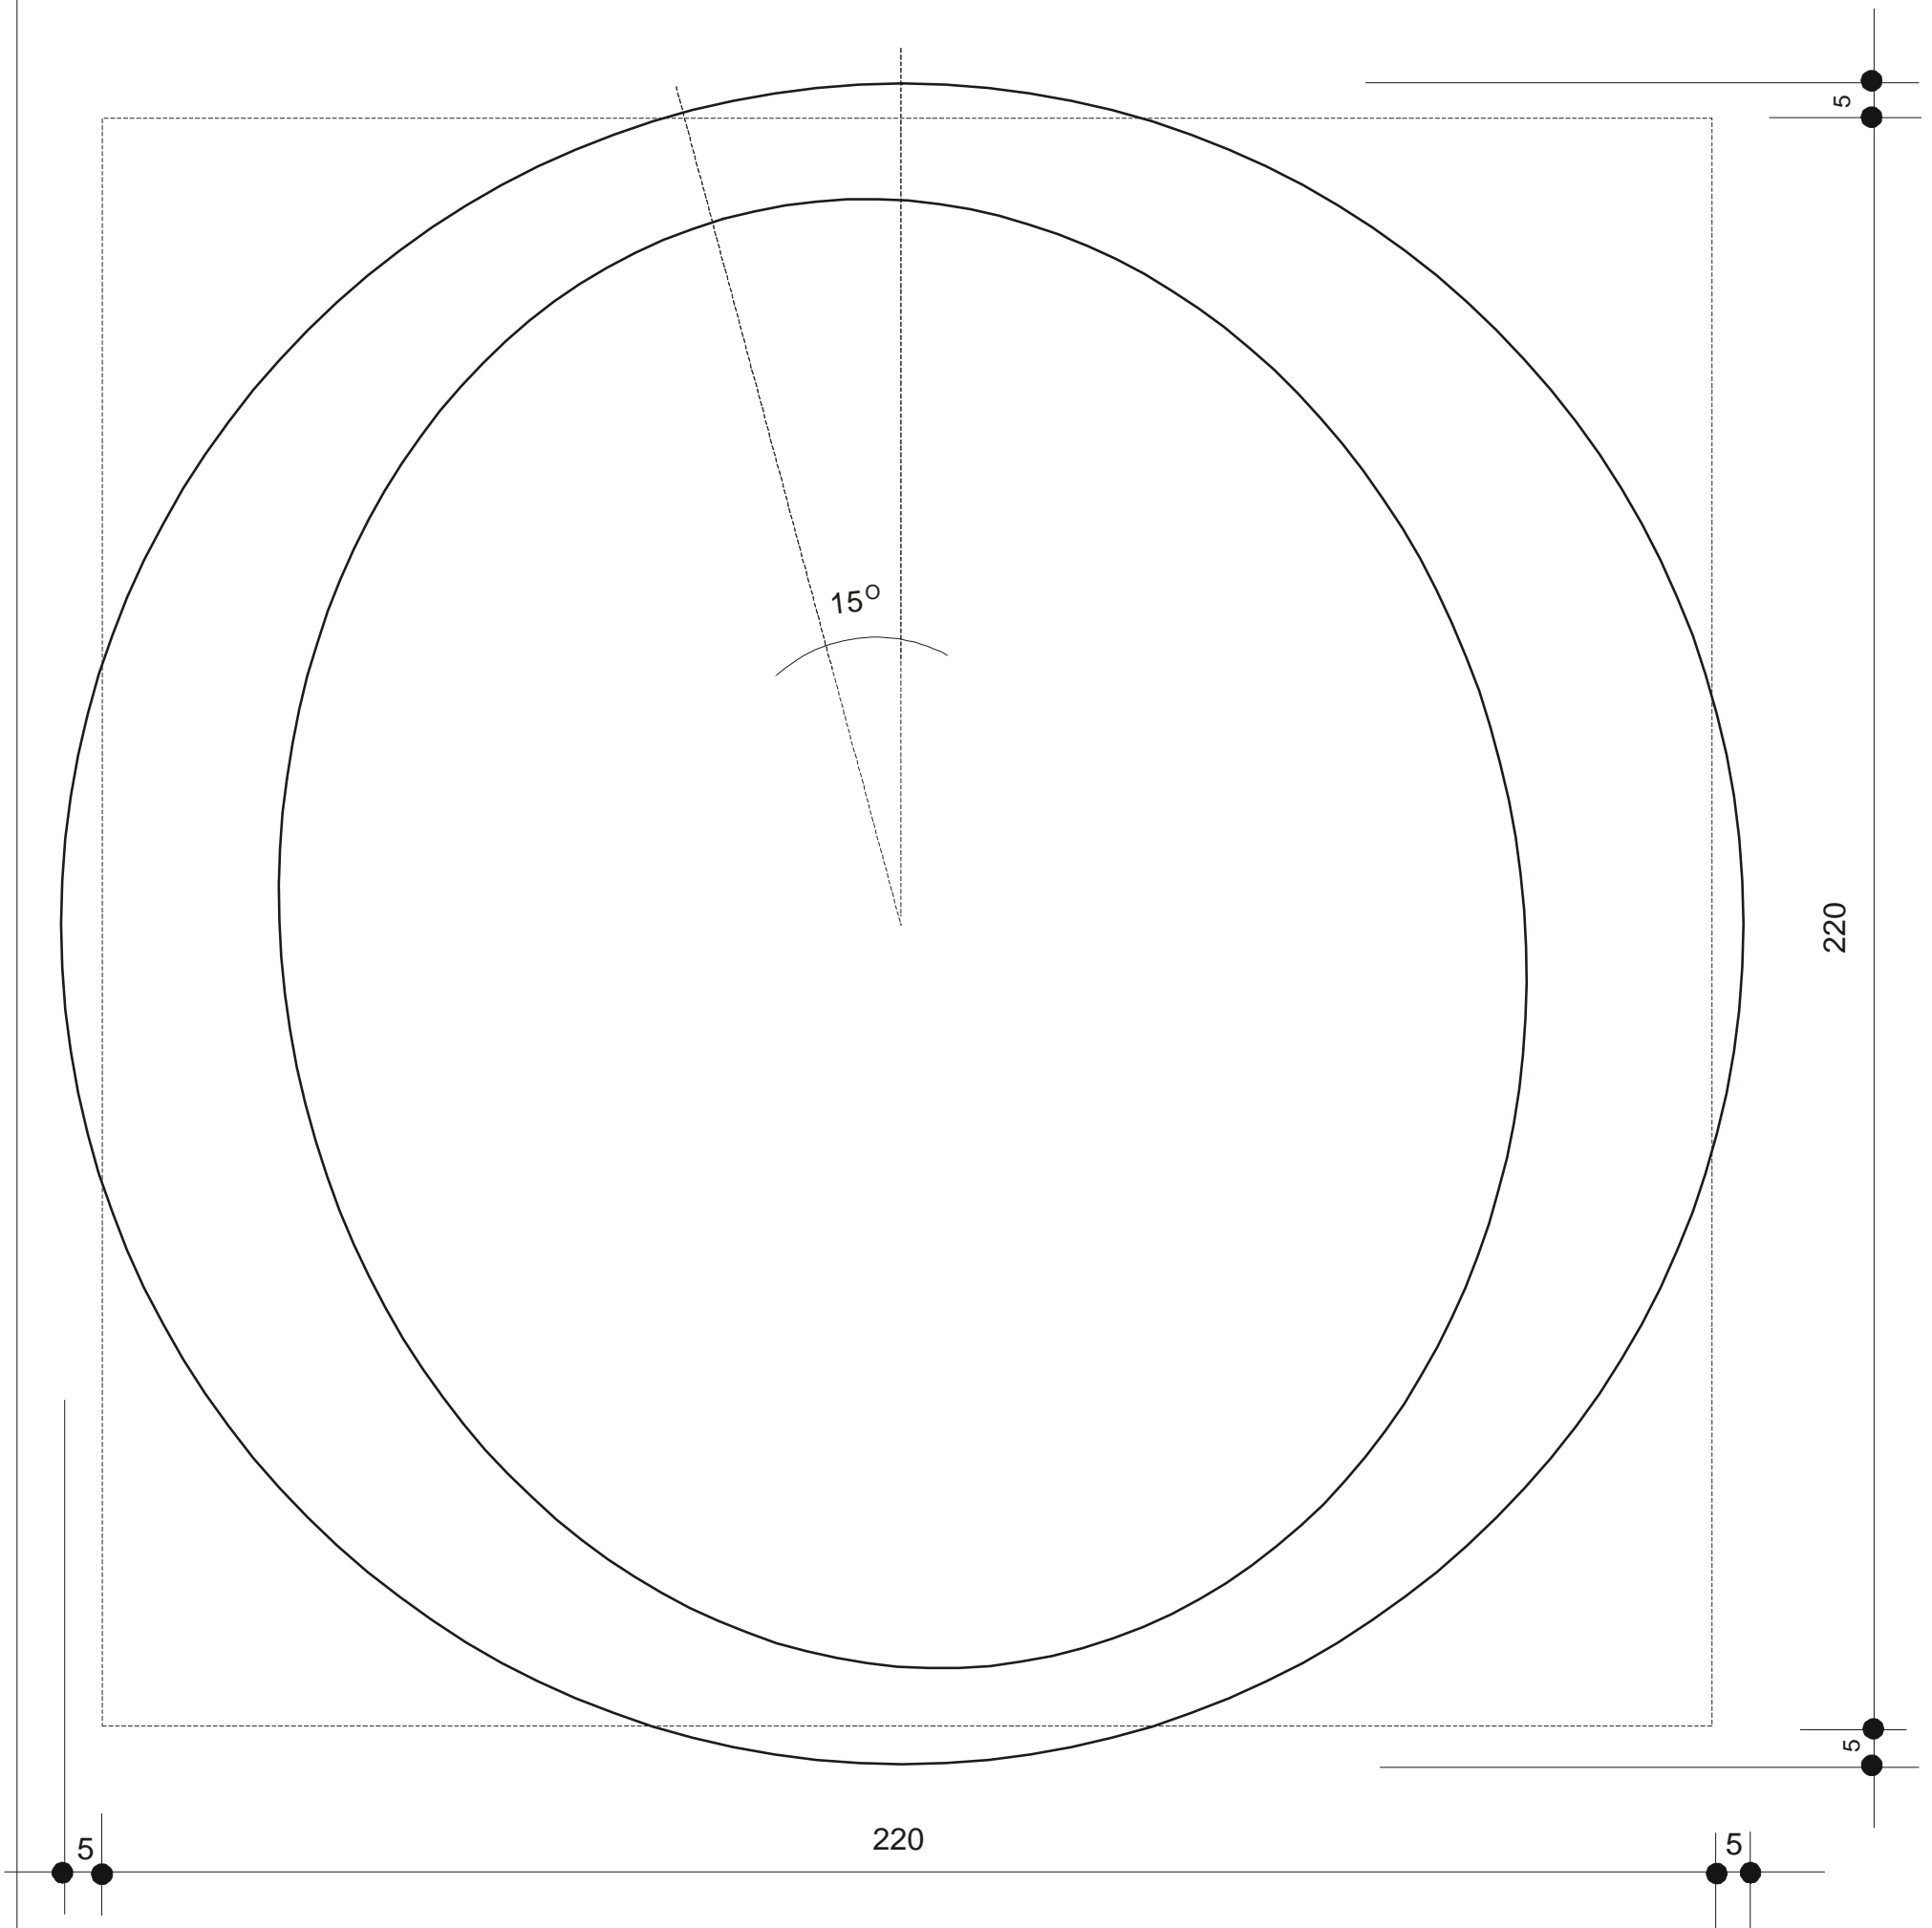


OBIEKT	BRAMA ODRZAŃSKA - BRZEG, DZ. NR 84/4 AM/4			
TEMAT	PROJEKT PRAC KONSERWATORSKICH I RESTAURATORSKICH			
OPRACOWAŁ	Mgr JERZY SKARBEK.	Zaśw. WKZ 14/99	DATA	VIII 2006
			SKALA	1:1
REKONSTRUKCJA NAPISU - LITERA "O"			NR RYS.	10

SZEROKOŚĆ ELEMENTU GRUBSZEGO - 30 MM
SZEROKOŚĆ ELEMENTU CIĘSZEGO - 15 MM

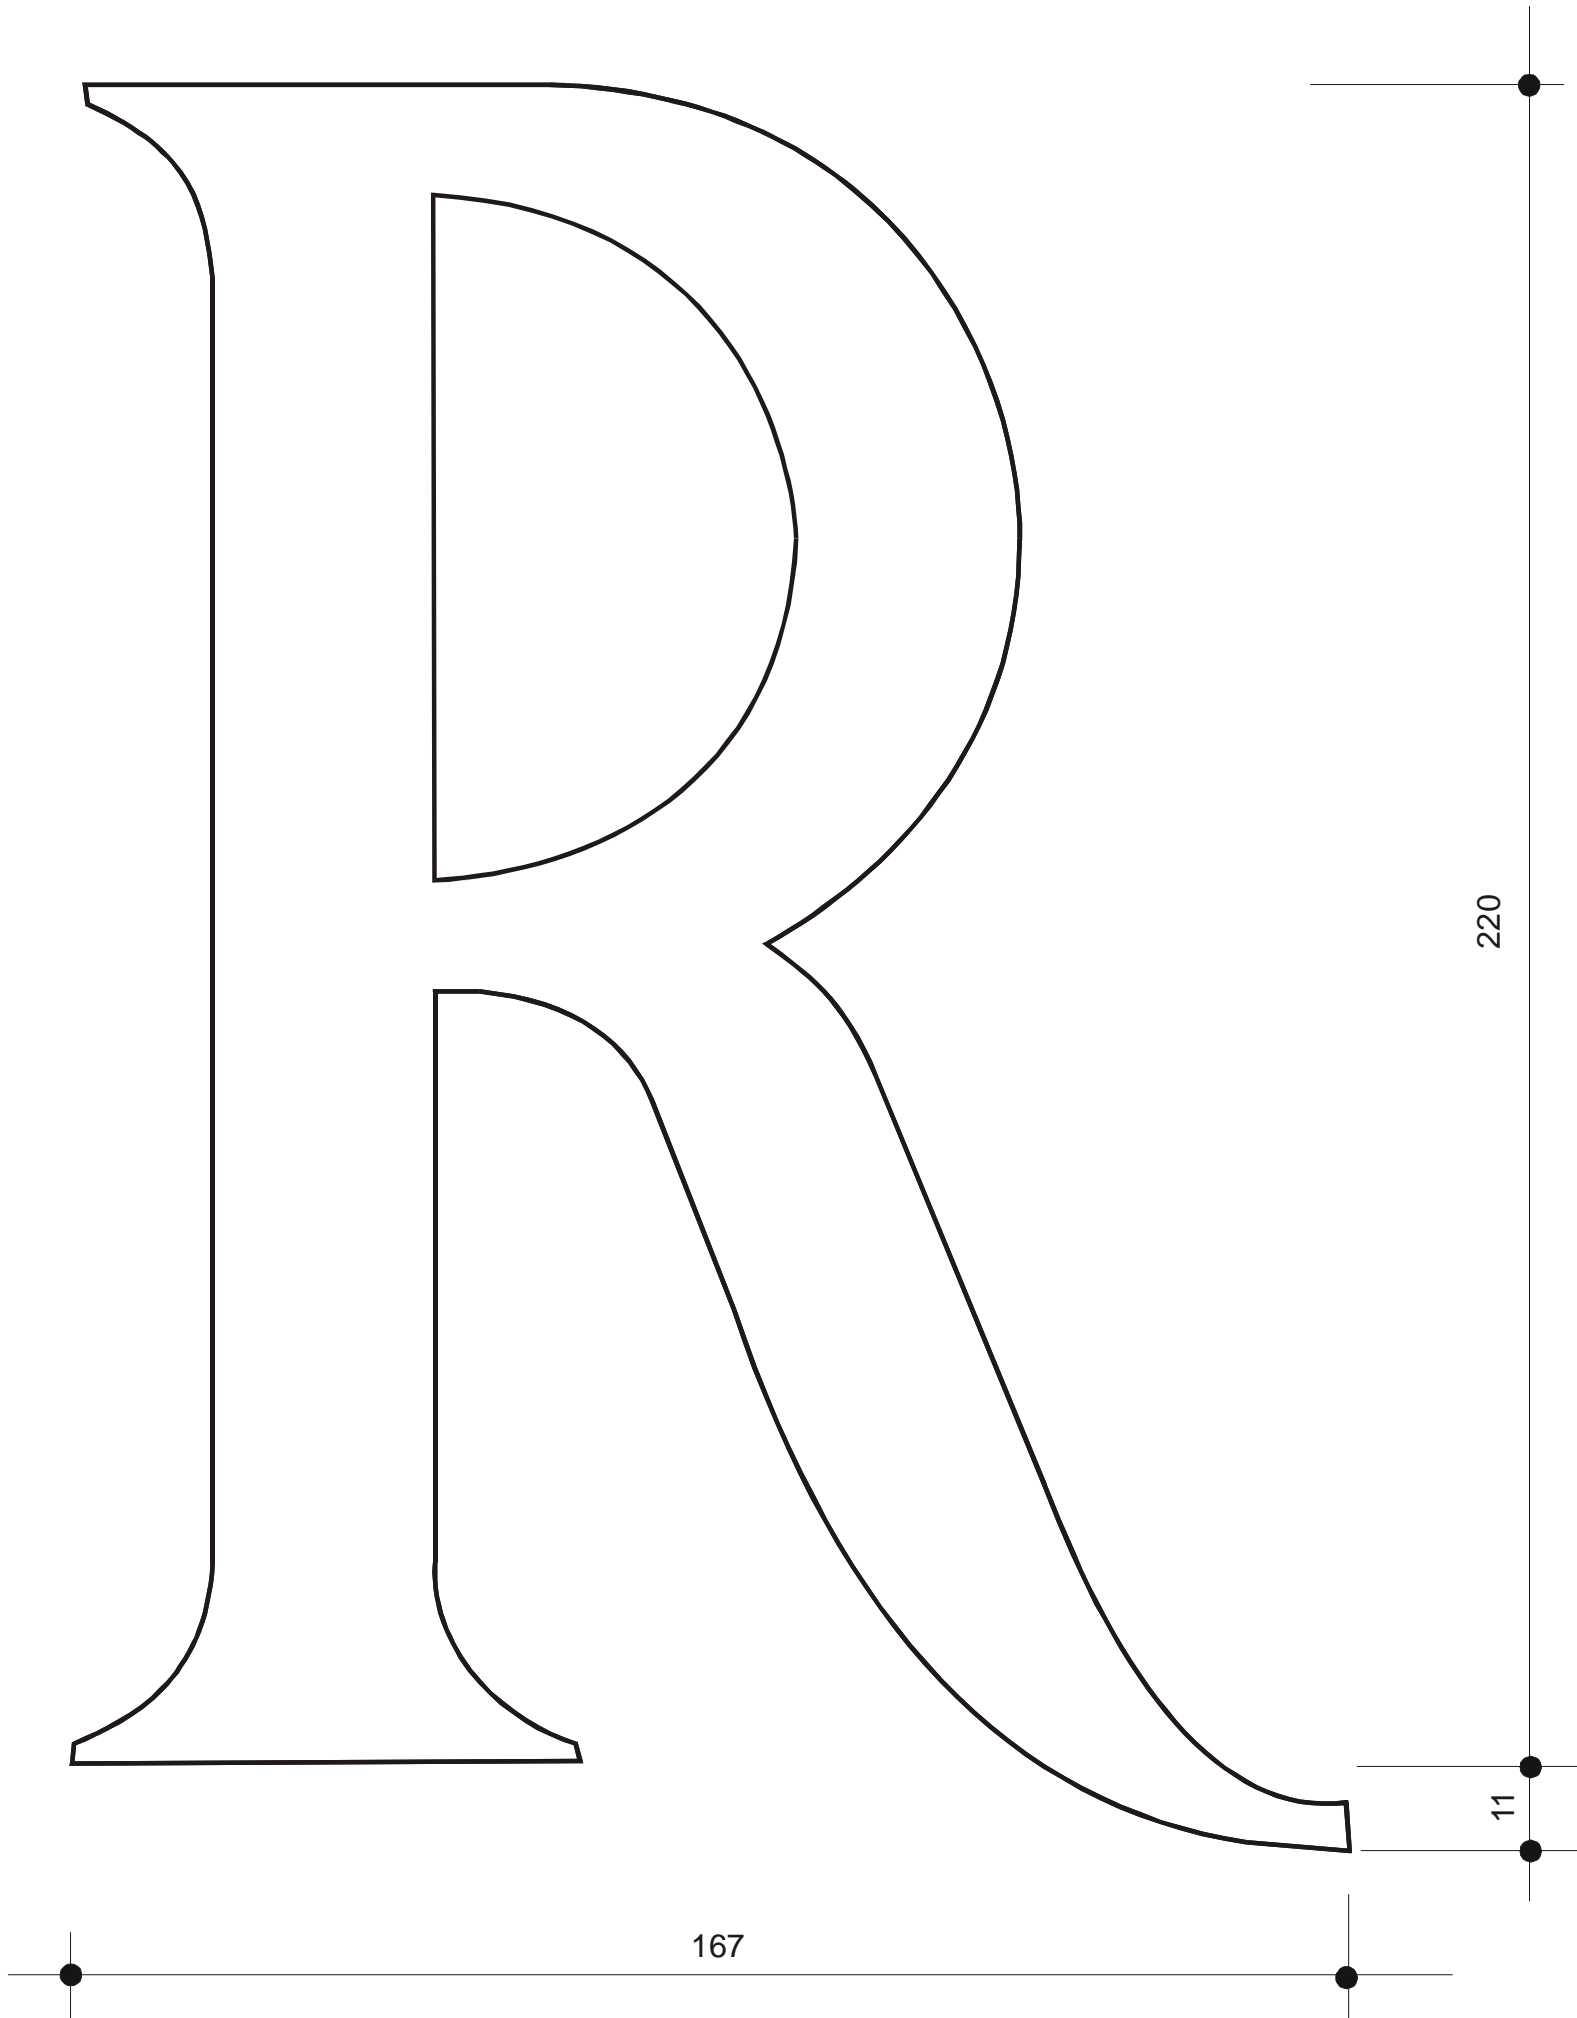


OBIEKT	BRAMA ODRZAŃSKA - BRZEG, DZ. NR 84/4 AM/4			
TEMAT	PROJEKT PRAC KONSERWATORSKICH I RESTAURATORSKICH			
OPRACOWAŁ	Mgr JERZY SKARBK.	Zaśw. WKZ 14/99	DATA	VIII 2006
			SKALA	1:1
	REKONSTRUKCJA NAPISU - LITERA "R"		NR RYS.	11

SZEROKOŚĆ ELEMENTU GRUBSZEGO - 30 MM
SZEROKOŚĆ ELEMENTU CIEŃSZEGO - 15 MM

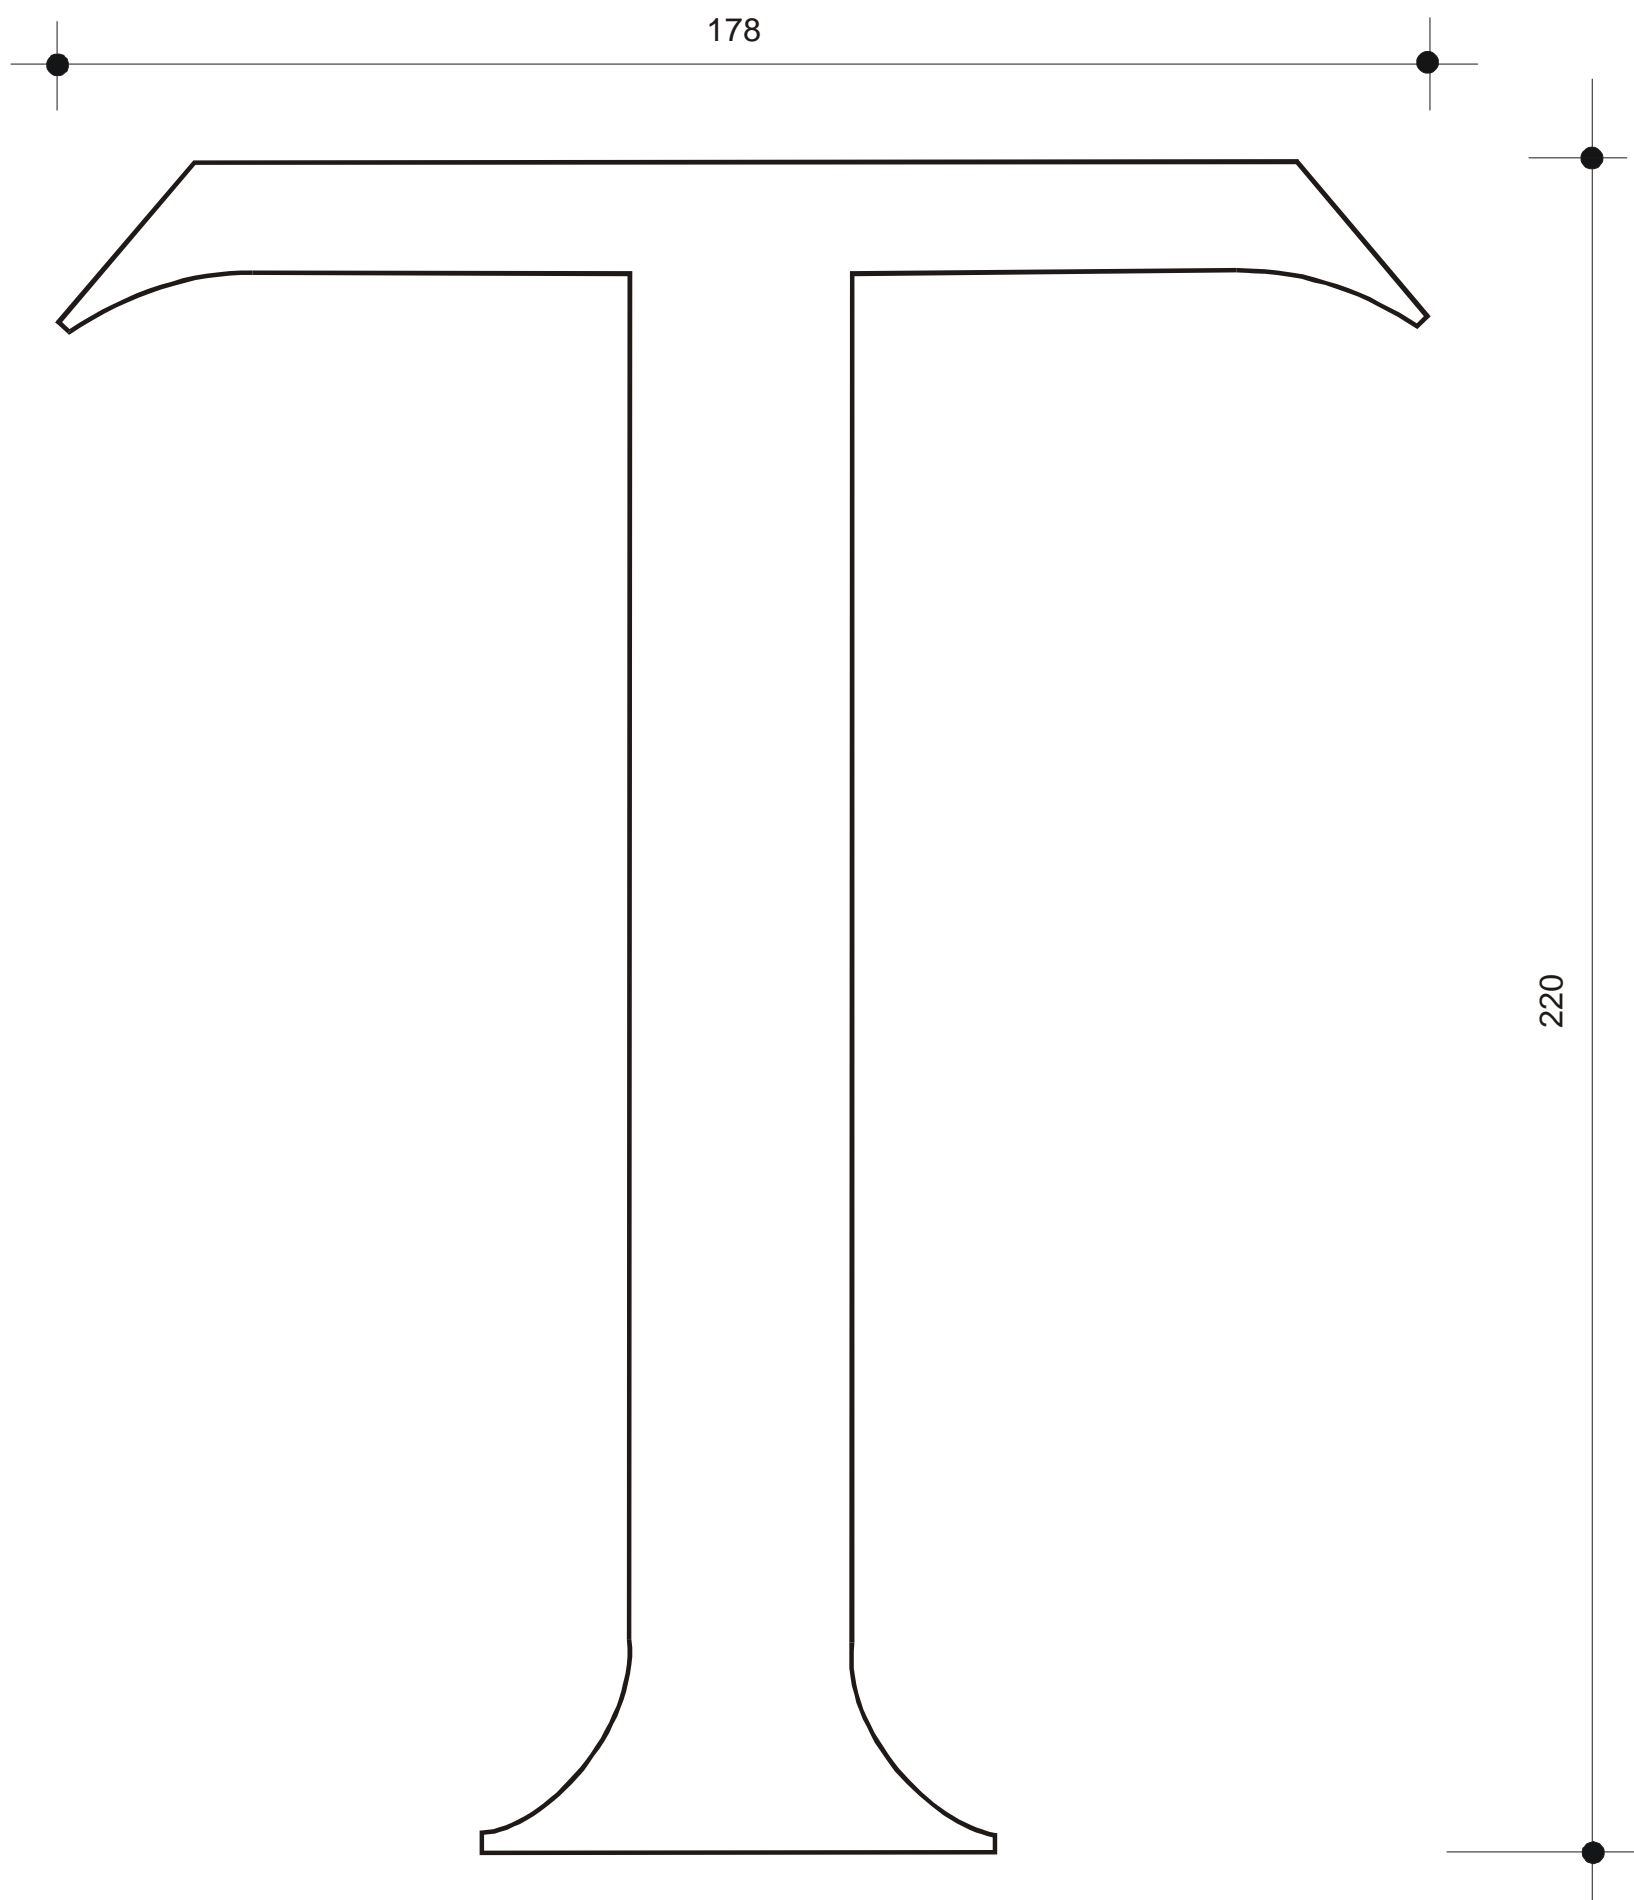


OBIEKT	BRAMA ODRZAŃSKA - BRZEG, DZ. NR 84/4 AM/4			
TEMAT	PROJEKT PRAC KONSERWATORSKICH I RESTAURATORSKICH			
OPRACOWAŁ	Mgr JERZY SKARBK.	Zaśw. WKZ 14/99	DATA	VIII 2006
			SKALA	1:1
REKONSTRUKCJA NAPISU - LITERA "T"			NR RYS.	12

SZEROKOŚĆ ELEMENTU GRUBSZEGO - 30 MM
SZEROKOŚĆ ELEMENTU CIEŃSZEGO - 15 MM

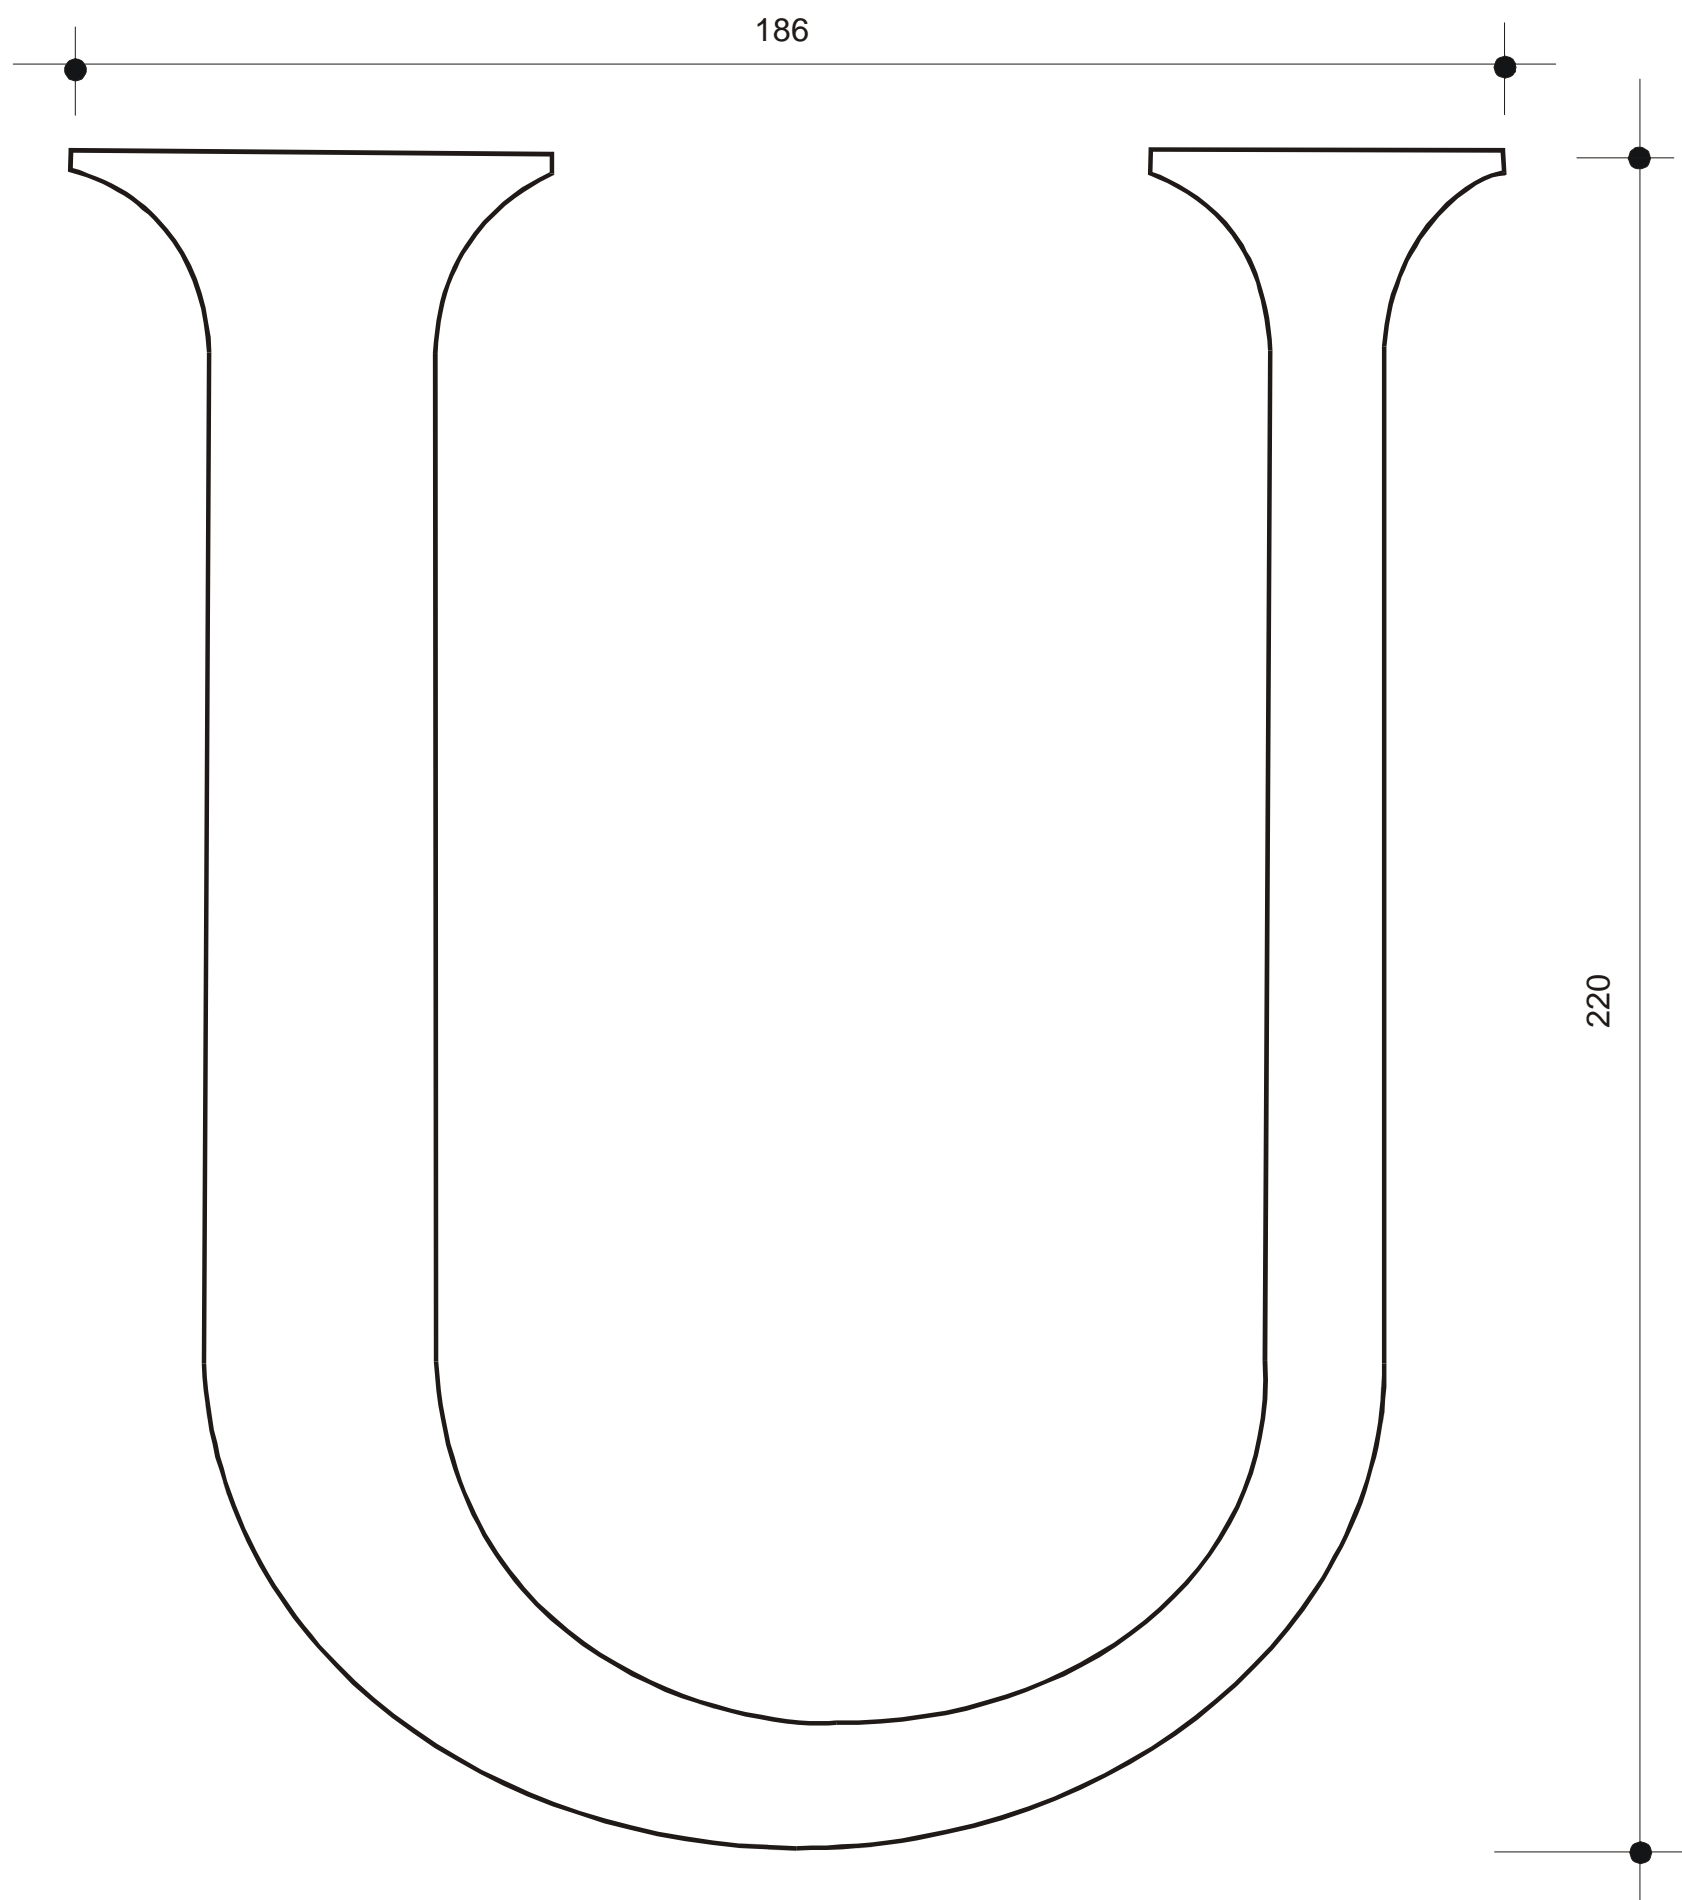

OBIEKT	BRAMA ODRZAŃSKA - BRZEG, DZ. NR 84/4 AM/4			
TEMAT	PROJEKT PRAC KONSERWATORSKICH I RESTAURATORSKICH			
OPRACOWAŁ	Mgr JERZY SKARBK.	Zaśw. WKZ 14/99	DATA	VIII 2006
			SKALA	1:1
REKONSTRUKCJA NAPISU - LITERA "U"			NR RYS.	13

SZEROKOŚĆ ELEMENTU GRUBSZEGO - 30 MM
SZEROKOŚĆ ELEMENTU CIEŃSZEGO - 15 MM

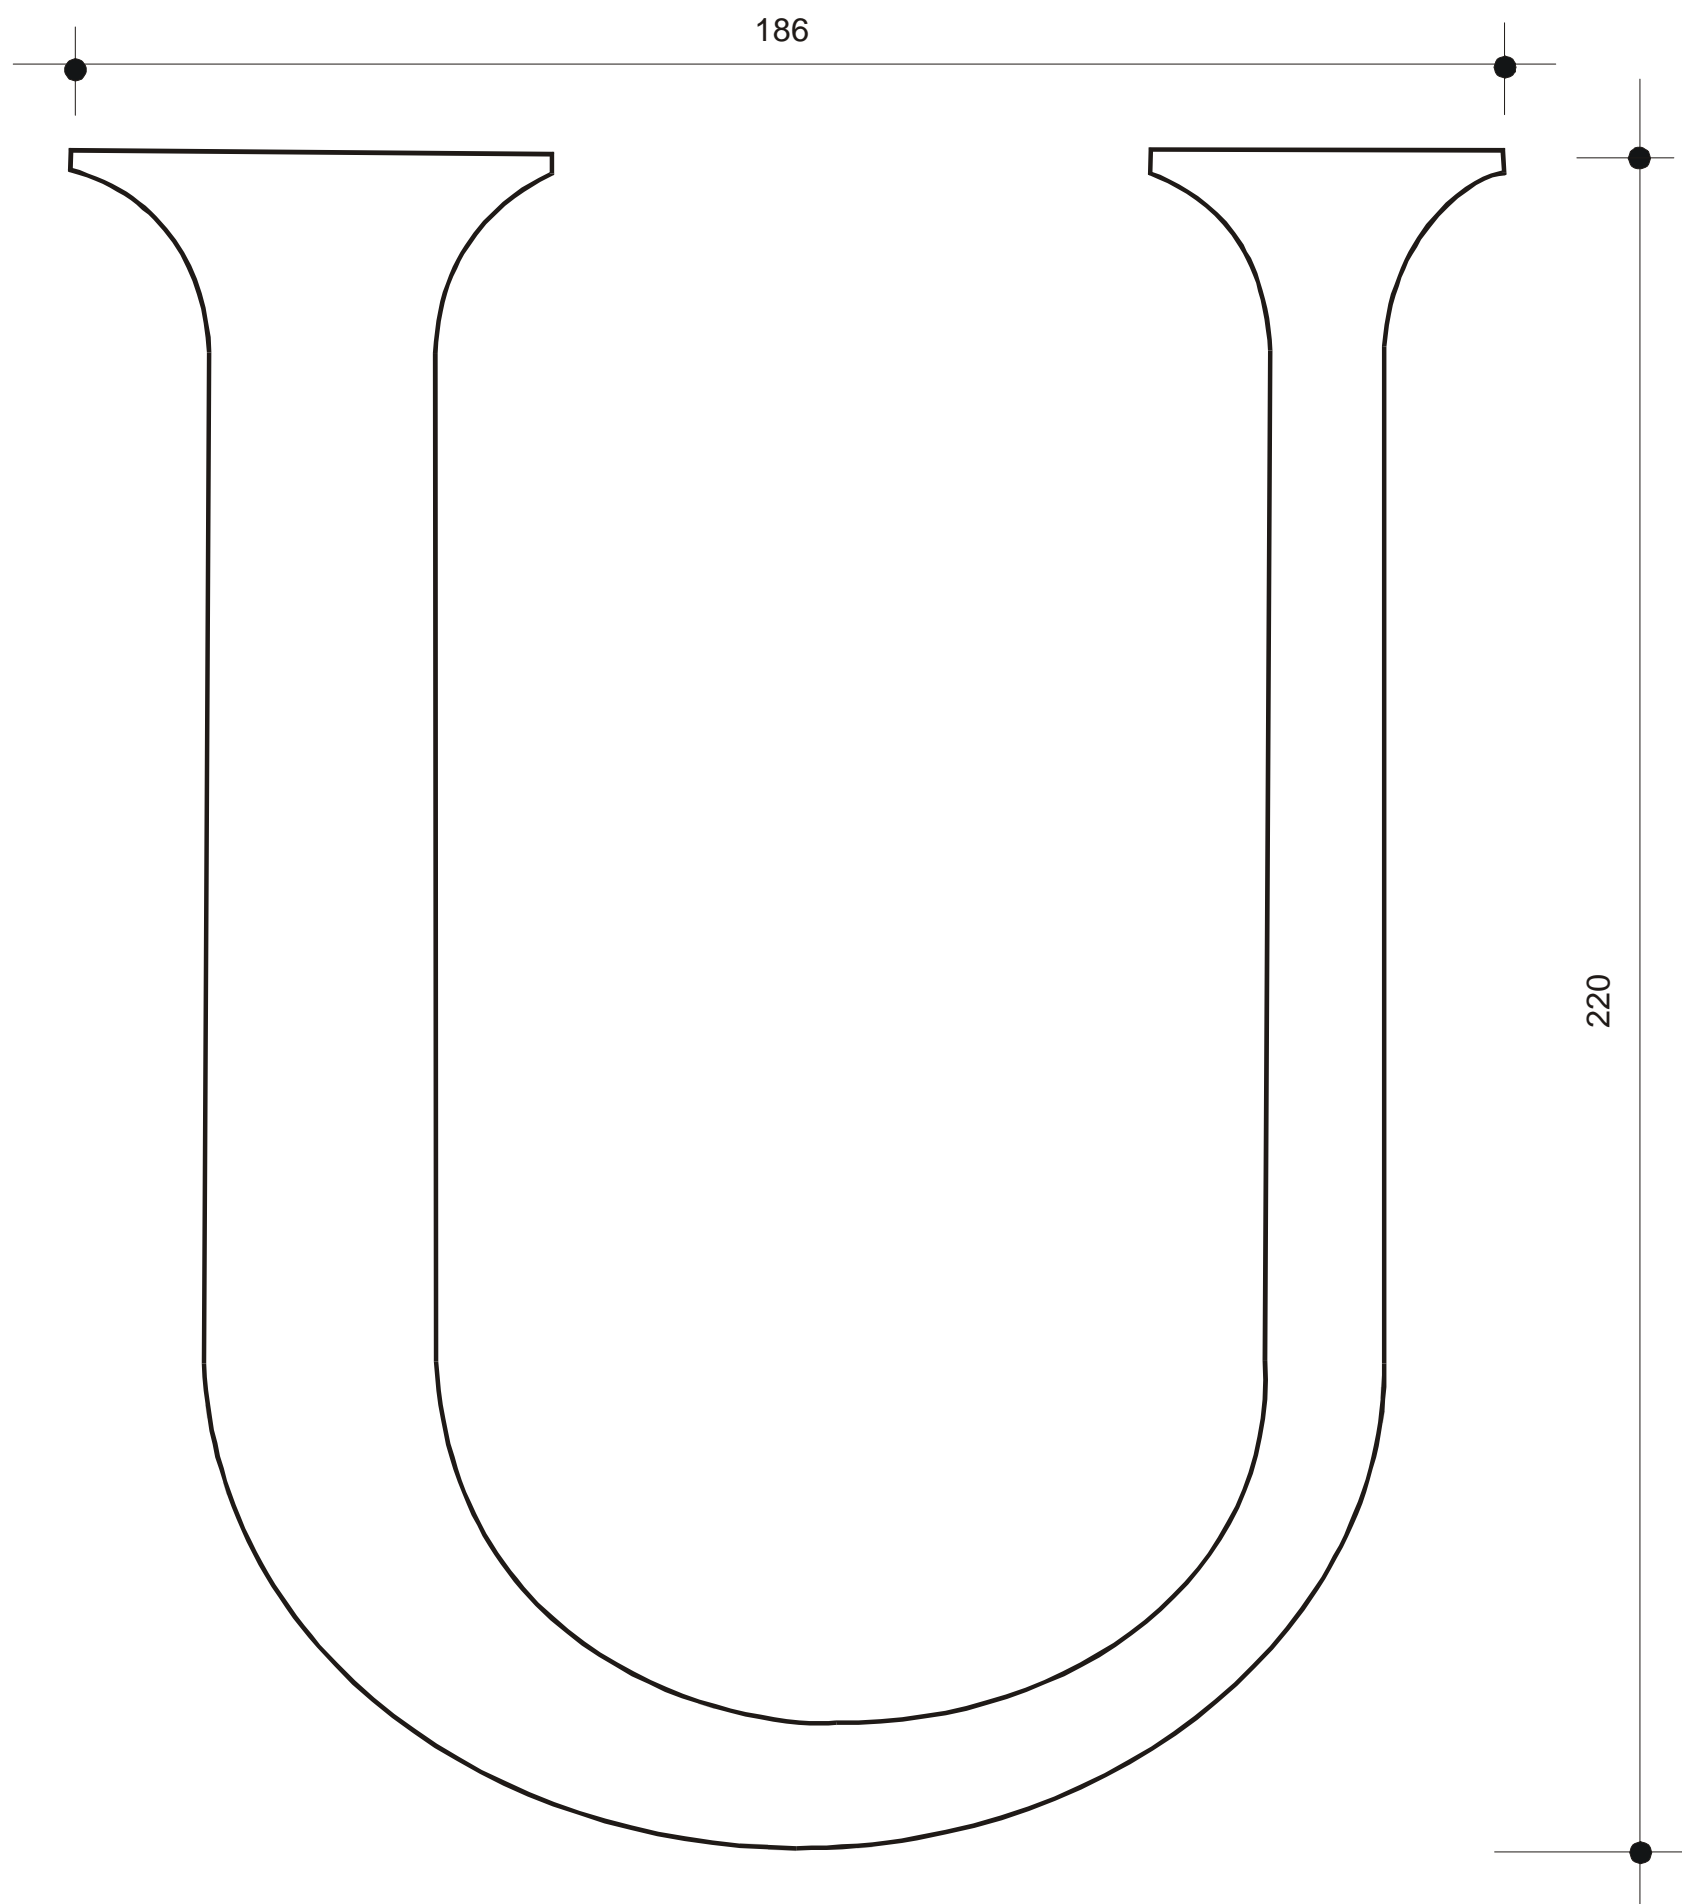

OBIEKT	BRAMA ODRZAŃSKA - BRZEG, DZ. NR 84/4 AM/4			
TEMAT	PROJEKT PRAC KONSERWATORSKICH I RESTAURATORSKICH			
OPRACOWAŁ	Mgr JERZY SKARBEK.	Zaśw. WKZ 14/99	DATA	VIII 2006
			SKALA	1:1
REKONSTRUKCJA NAPISU - LITERA "U"			NR RYS.	13

