


PRZEKRÓJ C-C 1:10

PRZEKRÓJ D-D 1:10

Rysunek nr 1  
inventaryzacja

5810

VERBUM DOMINI MANET IN AETERNUM

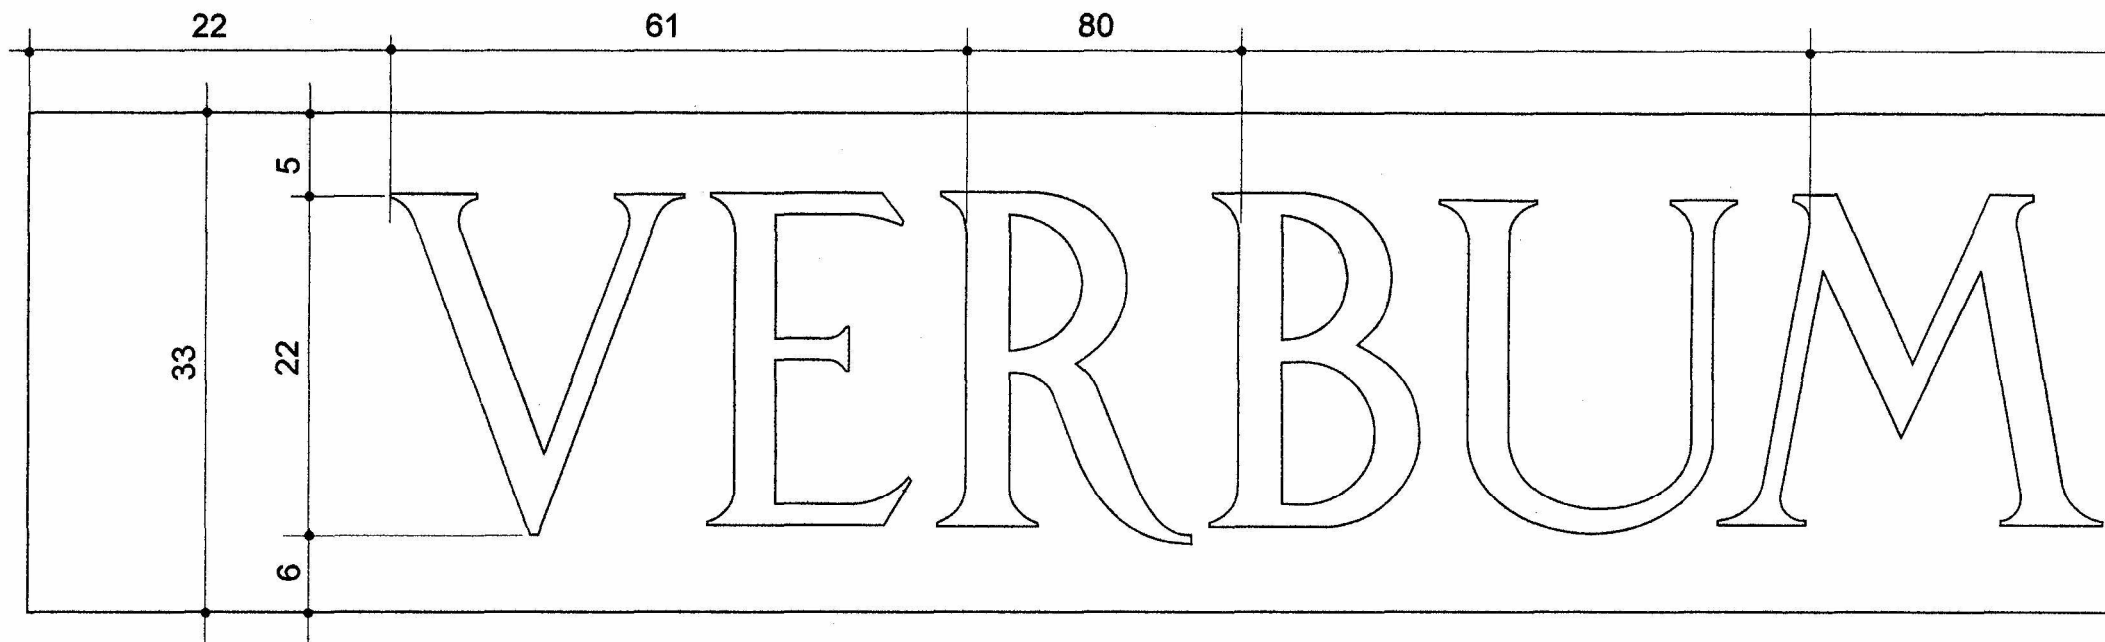

Wymiary podane w centymetrach,  
rosnące od lewej do prawej; odnoszą się do  
zachowanych śladów po nieistniejących  
literach

OBIEKT	BRAMA ODRZAŃSKA - BRZEG, DZ. NR 84/4 AM/4		
TEMAT	PROJEKT PRAC KONSERWATORSKICH I RESTAURATORSKICH		
OPRACOWAŁ	mgr JERZY SKARBEK.	Zaśw. WKZ	DATA
		14/99	2006
REKONSTRUKCJA NAPISU		SKALA	1:5
		NR RYS.	2a

VERBUM DOMINI MANET IN AETERNUM

171

2950

M D O M I N I

**Wymiary podane w centymetrach,  
rosnące od lewej do prawej; odnoszą się do  
zachowanych śladów po nieistniejących  
literach**

OBIEKT	BRAMA ODRZAŃSKA - BRZEG, DZ. NR 84/4 AM/4			
TEMAT	PROJEKT PRAC KONSERWATORSKICH I RESTAURATORSKICH			
OPRACOWAŁ	mgr JERZY SKARBEK.	Zaśw. WKZ 14/99	DATA	VIII 2006
			SKALA	1:5
REKONSTRUKCJA NAPISU			NR RYS.	2b

VERBUM DOMINI MANET IN AETERNUM

2950

4190

NI MANET

**Wymiary podane w centymetrach,  
rosnące od lewej do prawej; odnoszą się do  
zachowanych śladów po nieistniejących  
literach**

OBIEKT	BRAMA ODRZAŃSKA - BRZEG, DZ. NR 84/4 AM/4			
TEMAT	PROJEKT PRAC KONSERWATORSKICH I RESTAURATORSKICH			
OPRACOWAŁ	mgr JERZY SKARBEK.	Zaśw. WKZ 14/99	DATA	VIII 2006
			SKALA	1:5
REKONSTRUKCJA NAPISU			NR RYS.	2c

VERBUM DOMINI MANET IN AETERNUM

4190

ANET IN A

**Wymiary podane w centymetrach,  
rosnące od lewej do prawej; odnoszą się do  
zachowanych śladów po nieistniejących  
literach**

OBIEKT	BRAMA ODRZAŃSKA - BRZEG, DZ. NR 84/4 AM/4			
TEMAT	PROJEKT PRAC KONSERWATORSKICH I RESTAURATORSKICH			
OPRACOWAŁ	mgr JERZY SKARBEK.	Zaśw. WKZ 14/99	DATA	VIII 2006
			SKALA	1:5
REKONSTRUKCJA NAPISU			NR RYS.	2d

VERBUM DOMINI MANET IN AETERNUM

5130

5810

AETERNUM

**Wymiary podane w centymetrach,  
rosnące od lewej do prawej; odnoszą się do  
zachowanych śladów po nieistniejących  
literach**

OBIEKT	BRAMA ODRZAŃSKA - BRZEG, DZ. NR 84/4 AM/4			
TEMAT	PROJEKT PRAC KONSERWATORSKICH I RESTAURATORSKICH			
OPRACOWAŁ	mgr JERZY SKARBK.	Zaśw. WKZ 14/99	DATA	VIII 2006
			SKALA	1:5
REKONSTRUKCJA NAPISU			NR RYS.	2e

VERBUM DOMINI MANET IN AETERNUM

5130

5810

TERNUM

**Wymiary podane w centymetrach,  
rosnące od lewej do prawej; odnoszą się do  
zachowanych śladów po nieistniejących  
literach**

OBIEKT	BRAMA ODRZAŃSKA - BRZEG, DZ. NR 84/4 AM/4			
TEMAT	PROJEKT PRAC KONSERWATORSKICH I RESTAURATORSKICH			
OPRACOWAŁ	mgr JERZY SKARBEK.	Zaśw. WKZ 14/99	DATA	VIII 2006
			SKALA	1:5
REKONSTRUKCJA NAPISU			NR RYS.	2f