








# SCHEMAT ZASILANIA OŚWIETLENIA DROGOWEGO

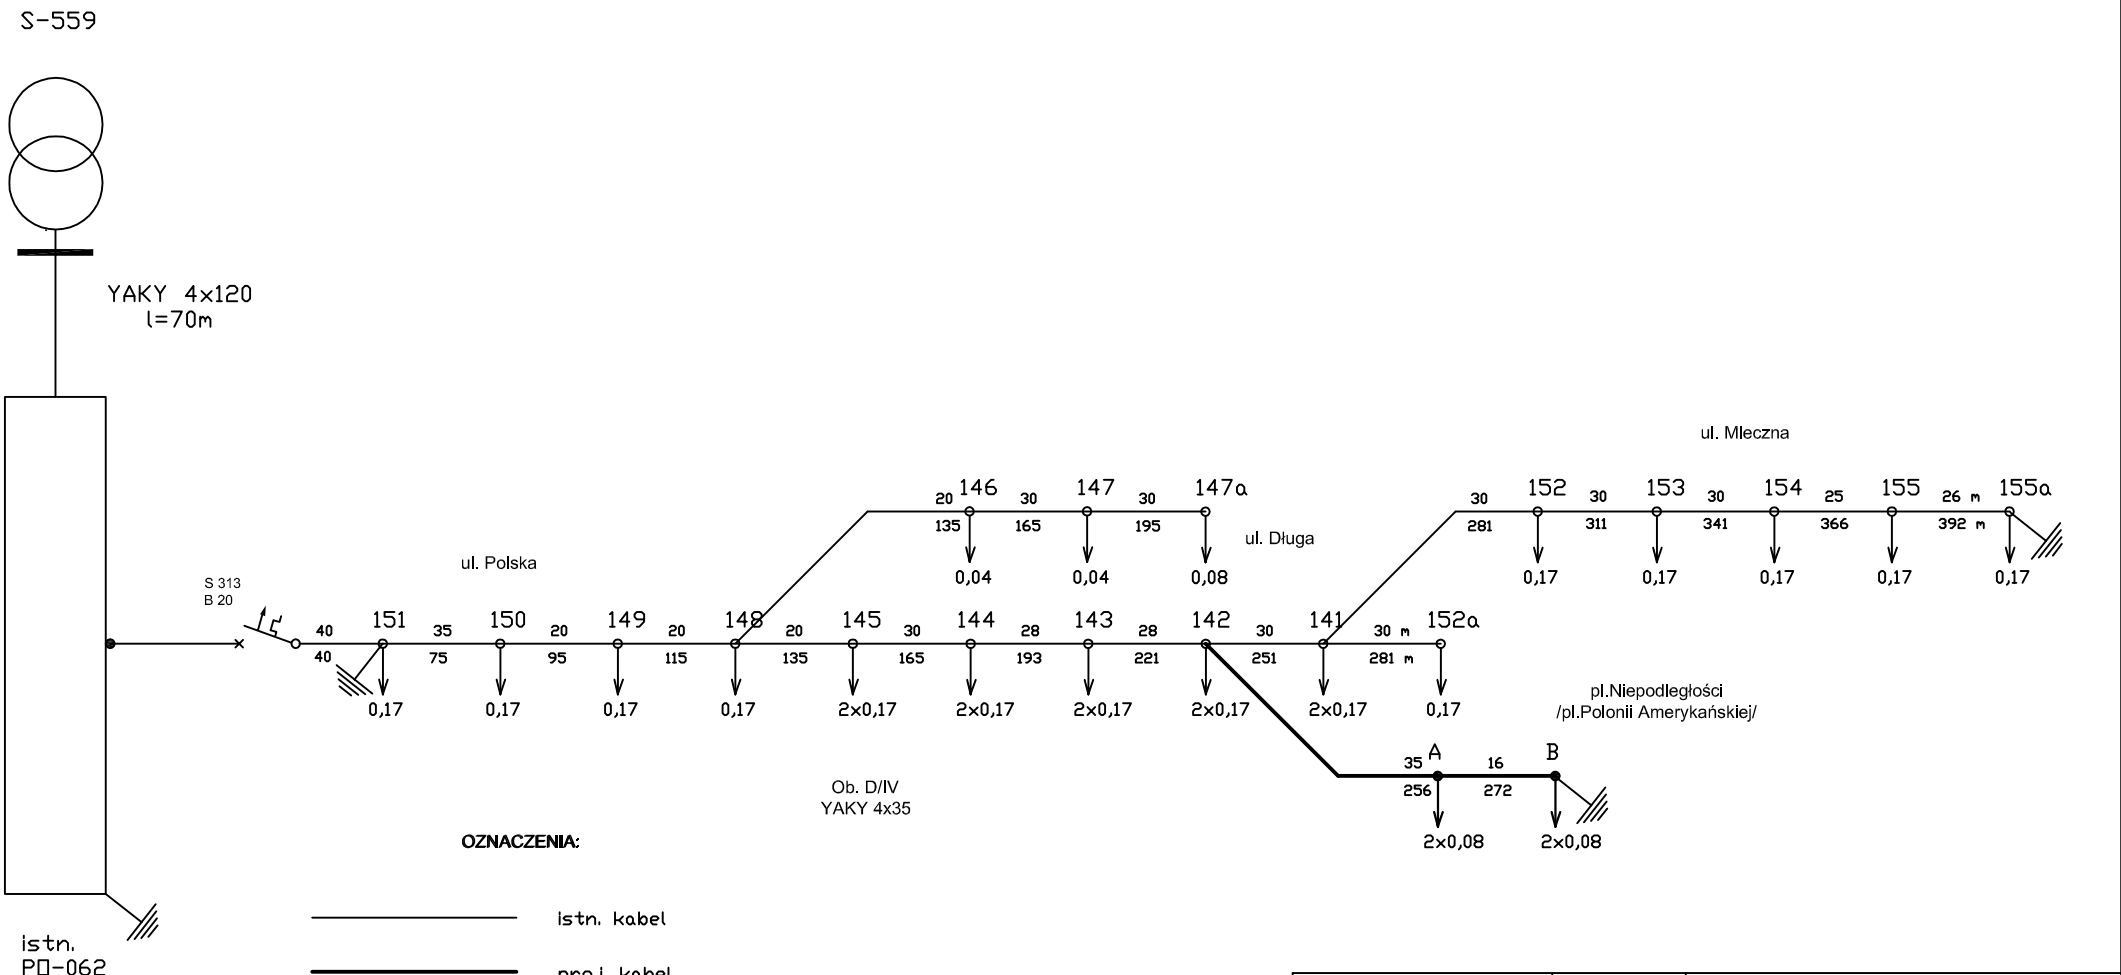

### OZNACZENIA:

-  istn. kabel
-  proj. kabel
-  istn. oprawa
-  proj. oprawa
-  proj. uziom

istn.  
P0-062

 ELEKTROTIM SA 54-156 Wrocław ul. Stargardzka 8 tel. (071) 352 13 41	Inwestor Inveator	Gmina Miasto Brzeg
	Zadanie inwestycyjne Project	Podświetlenie Kościoła p.w. Św. Mikołaja w Brzegu
	Obiekt Object	Budowa iluminacji
Numer projektu/Job number ET209/01-6-155		Tytuł rysunku/Drawing title Schemat zasilania oświetlenia drogowego
Zesp. projektowy Elaborated	Nazwisko i imię Name inż. Paweł Trzęsicki	Nr uprawnień Authority number 511/01/DUW
Opracował Elaborated	Podpis Signature	Branża/Branch ELEKTRYCZNA
Projektował Designed	Stadium/Stage PB	Skala/Scale Data/Date 07.2006r.
Sprawdził Checked	Rewizja/Revision mgr inż. Dorota Kudrzycka	Tom Volume 1
	Liczba rysunków All drawings 173/DOŚ/04	Nr rysunku/Drawing n. 201