

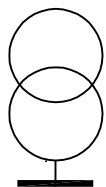


SCHEMAT ZASILANIA OŚWIETLENIA DROGOWEGO

S-559

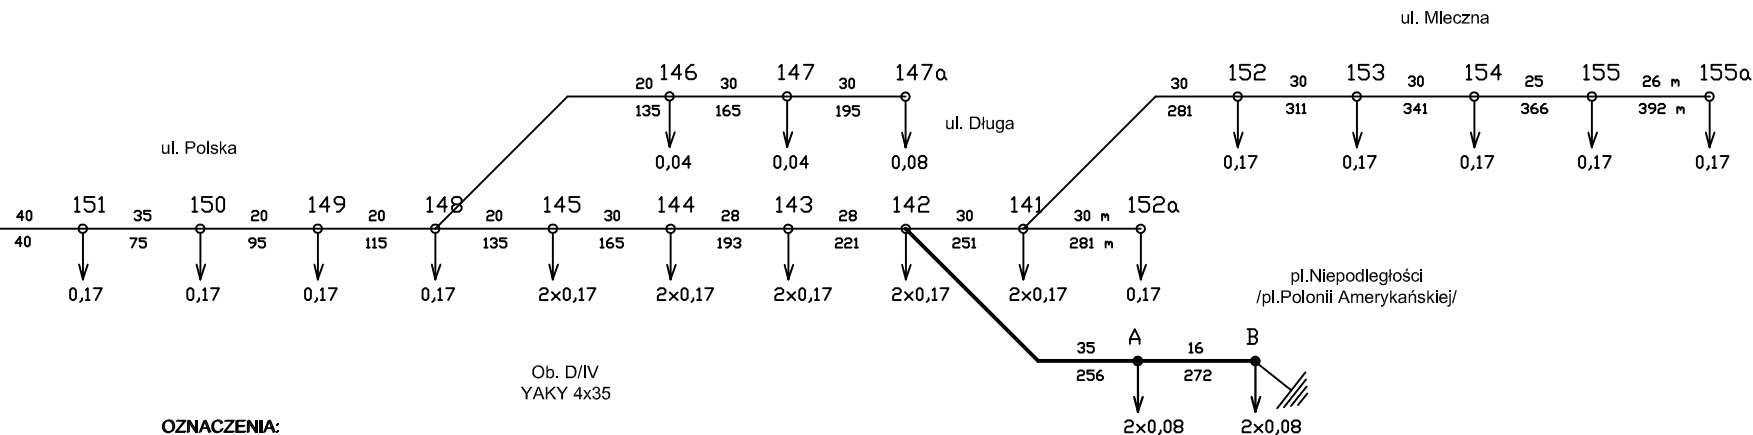



YAKY 4x120
l=70m

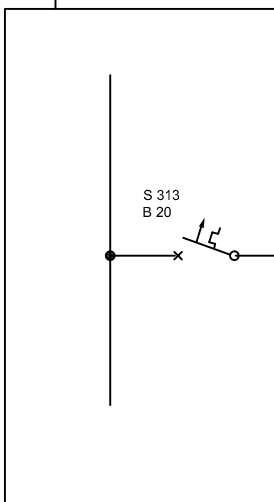

OZNACZENIA:

istn.
PO-062

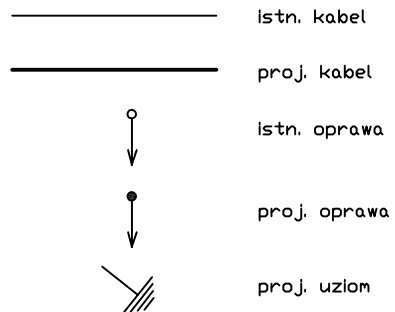

 ELEKTROTIM SA 54-156 Wrocław ul. Stargardzka 8 tel. (071) 352 13 41	Inwestor Investor	Gmina Miasto Brzeg			
	Zadanie inwestycyjne Project	Podświetlenie Kościoła p.w. Św. Mikołaja w Brzegu			
Obiekt Object	Budowa iluminacji				
Numer projektu/Job number ET200/01-6-251		Tytuł rysunku/Drawing title Schemat zasilania oświetlenia drogowego			
Zesp. projektowy Elaborated	Nazwisko i imię Name inż. Paweł Trzęsicki	Nr uprawnień Authority number 511/01/DUW	Podpis Signature	Branża/Branch ELEKTRYCZNA	Stadium/Stage PW
Opracował Elaborated	mgr inż. Paweł Trzęsicki			Skala/Scale	Data/Date 08.2006r.
Projektował Designed	mgr inż. Dorota Kudrzycka	511/01/DUW		Rewizja/Revision	Tom Volume 2
Sprawdził Checked	mgr inż. Sławomir Cieśla	173/DOŚ/04		Liczba rysunków All drawings	Nr rysunku/Drawing n 201