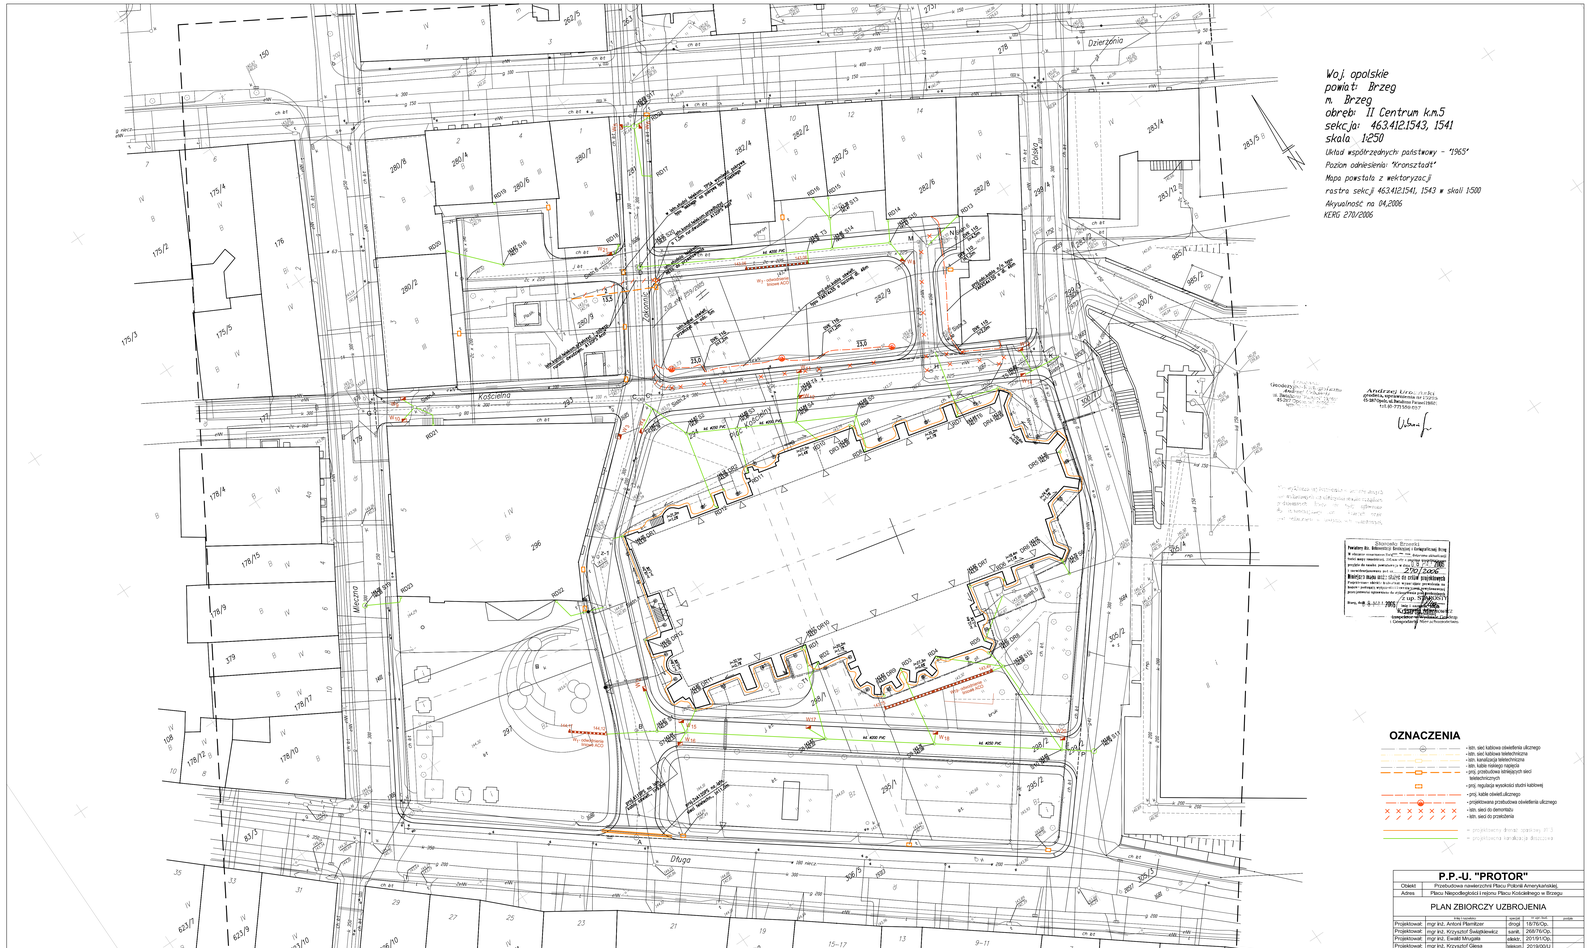

Woj. opolskie
powiat: Brzeg
m. Brzeg
obręb: II Centrum k.m.5
sekcja: 463.412.1543, 1541
skala 1:250

Układ współrzędnych: państwowy - "1965"
Poziom odniesienia: "Kronsztadt"
Mapa powstała z wektoryzacji
rastra sekcji 463.412.1541, 1543 w skali 1:500
Aktualność na 04.2006
KERG 270/2006

Geodezyjne biuro usług geodezyjnych i kartograficznych
Andrzej Urbańskiej
Opolska, upoważnienie nr 1/2/99
ul. Sportowa 45, Malinowa Parcel 16B
tel./fax 077/5560-657

Andrzej Urbański
geodeta, uprawnienia nr 1/2/99
ul. Sportowa 45, Malinowa Parcel 16B
tel./fax 077/5560-657

Starostwo Brzeskie
Powiatowy Zespół Geodezyjno-Kartograficzny Brzeg
W związku z wnioskiem Urzędu Miasta Brzeg z dnia 27.06.2006 r. znak: [illegible] przyjęto do zasobu państwowego z dnia 27.06.2006 r. [illegible]
Brzeg, dnia 27.06.2006 r.
Z up. STAROSTY BRZESKIEGO
Z. Kaczmarek
Starszy Specjalista
Powiatowego Zespołu Geodezyjno-Kartograficznego
i Geograficznego Nadzoru Architektoniczno-Budowlanego

OZNACZENIA

- istn. sieć kablowa oświetlenia ulicznego
- istn. sieć kablowa telefoniczna
- istn. kanalizacja telefoniczna
- istn. kable nisko napięcia
- proj. przebudowa istniejących sieci telefonicznych
- proj. regulacja wysokości studni kablowej
- proj. kable oświetl.ulicznego
- projektowana przebudowa oświetlenia ulicznego
- istn. sieć do demontażu
- istn. sieć do przekładania
- = projektowana linia napowietrzna JN 0,4
- = projektowana kanalizacja deszczowa

P.P.-U. "PROTOR"			
Obiekt	Przebudowa nawierzchni Placu Polonii Amerykańskiej,		
Adres	Plac Niepodległości i różnicy Placu Kościelnego w Brzegu		
PLAN ZBIORCZY UZBROJENIA			
Projektował:	mgr inż. Antoni Plemitzer	drogi	18/76/Op.
Projektował:	mgr inż. Krzysztof Świątkiewicz	sanit.	266/76/Op.
Projektował:	mgr inż. Ewald Mrugała	elektr.	201/91/Op.
Projektował:	mgr inż. Krzysztof Glesa	telekom.	2019/00/U
um. Nr OR/IV/IM/342-32/2006	skala 1 : 250	data 06.2006 r.	rys. nr 1