


Stacja transf. S-614 "Brzeg Przemysłowa"

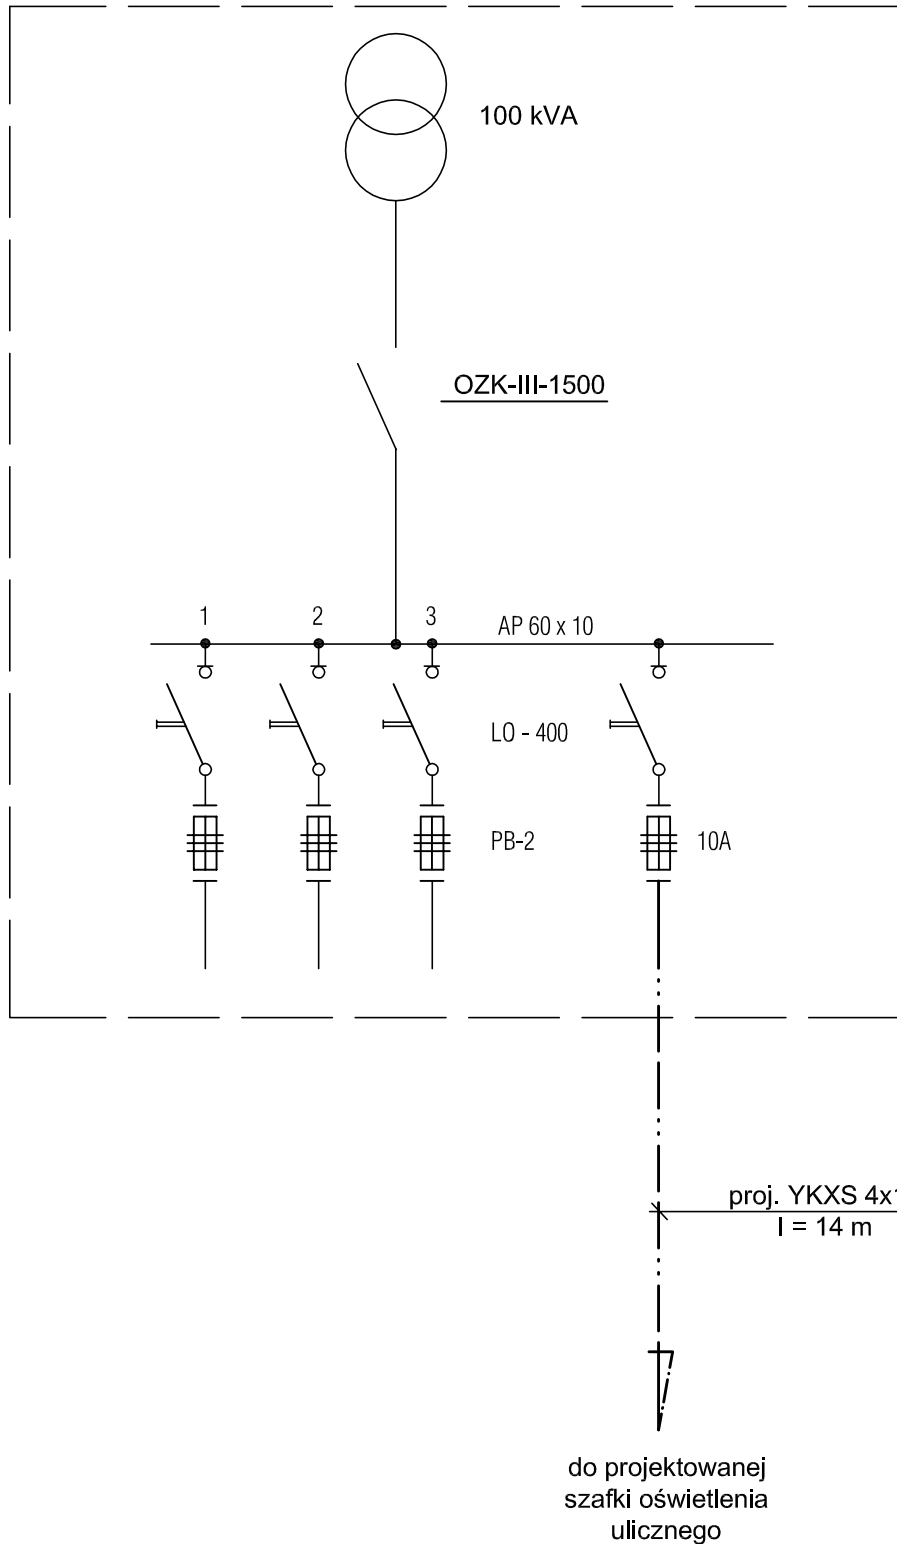

Prac. projektowa:	Z. U. - H. "HME" Opole, Dąbrowszczaków 1/504	Obiekt:	Budowa chodnika przy ul. Sportowej			
Zamawiający:	Gmina Miasta Brzeg, Brzeg ul. Robotnicza 12	Adres:	w Brzegu			
Temat rysunku:	SCHEMAT IDEOWY ZASILANIA - stacja transf. S-614 "Brzeg Przemysłowa"	Skala:	Imię i nazwisko:	Specjalność:	Data i podpis:	Nr rys.:
Projektował:		mgr. inż. E. Mrugała Nr upraw. 201/91/Op	Instalacje i sieci elektryczne	czerwiec 2006		
Sprawdził:		mgr. inż. K. Giesa Nr upraw. 195/91/Op	Instalacje i sieci elektryczne	czerwiec 2006		
2						