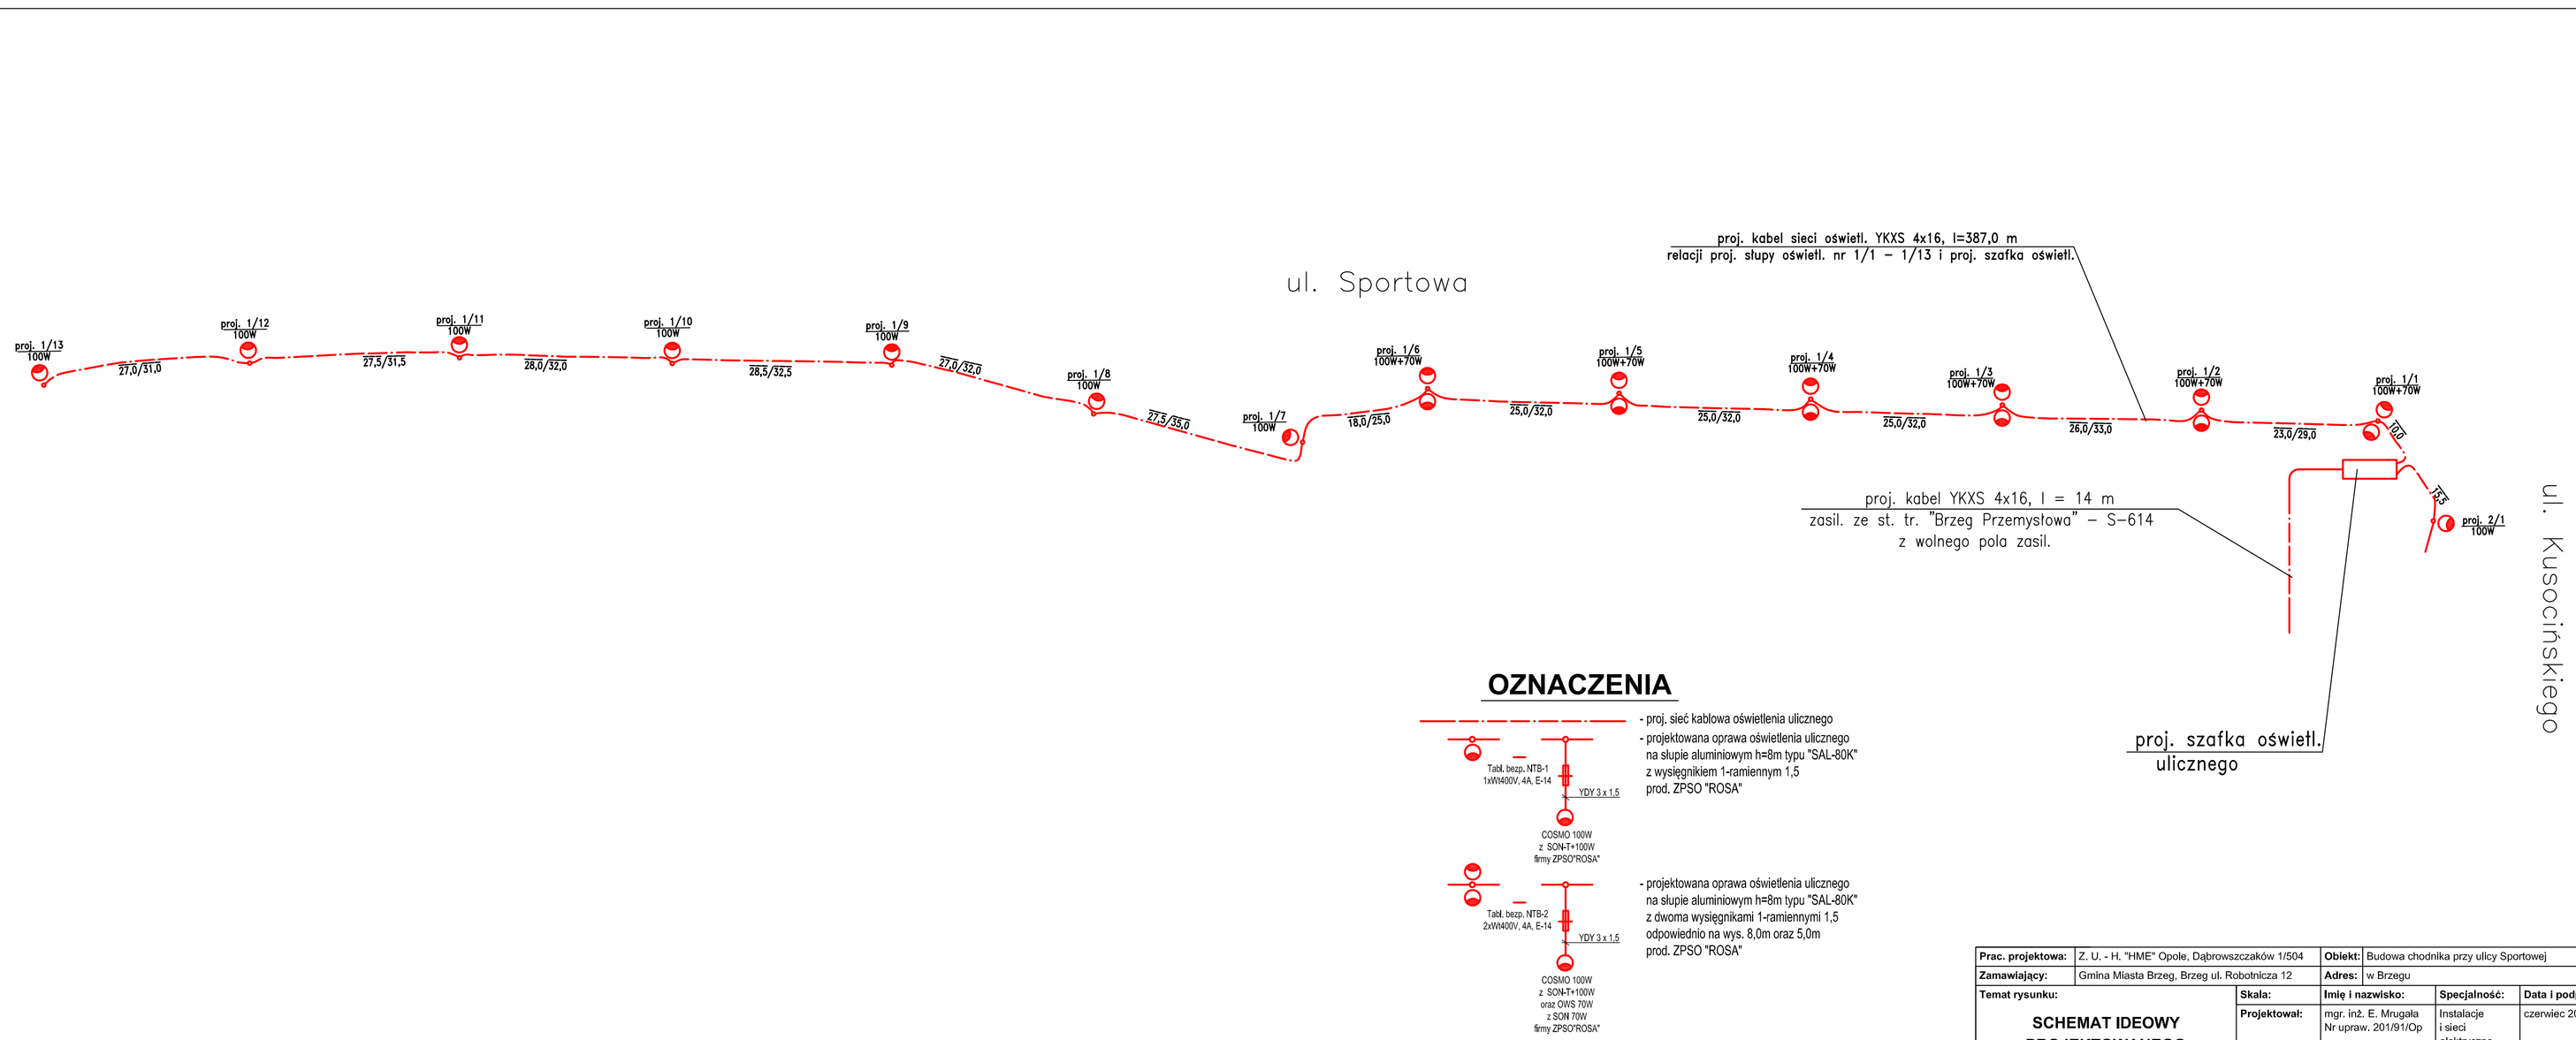

Prac. projektowa:	Z. U. - H. "HME" Opole, Dąbrowszczaków 1/504	**Obiekt:**	Budowa chodnika przy ulicy Sportowej
Zamawiający:	Gmina Miasta Brzeg, Brzeg ul. Robotnicza 12	**Adres:**	w Brzegu

Temat rysunku:	**Skala:**	**Imię i nazwisko:**	**Specjalność:**	**Data i podpis:**	**Nr rys.:**
SCHEMAT IDEOWY PROJEKTOWANEGO OŚWIETLENIA ULICZNEGO	**Projektował:**	mgr. inż. E. Mrugała Nr uprawn. 201/91/Op	Instalacje i sieci elektryczne	czerwiec 2006	**4**
	Sprawdził:	mgr. inż. K. Giesa Nr uprawn. 195/91/Op	Instalacje i sieci elektryczne	czerwiec 2006	