


dz nr 386

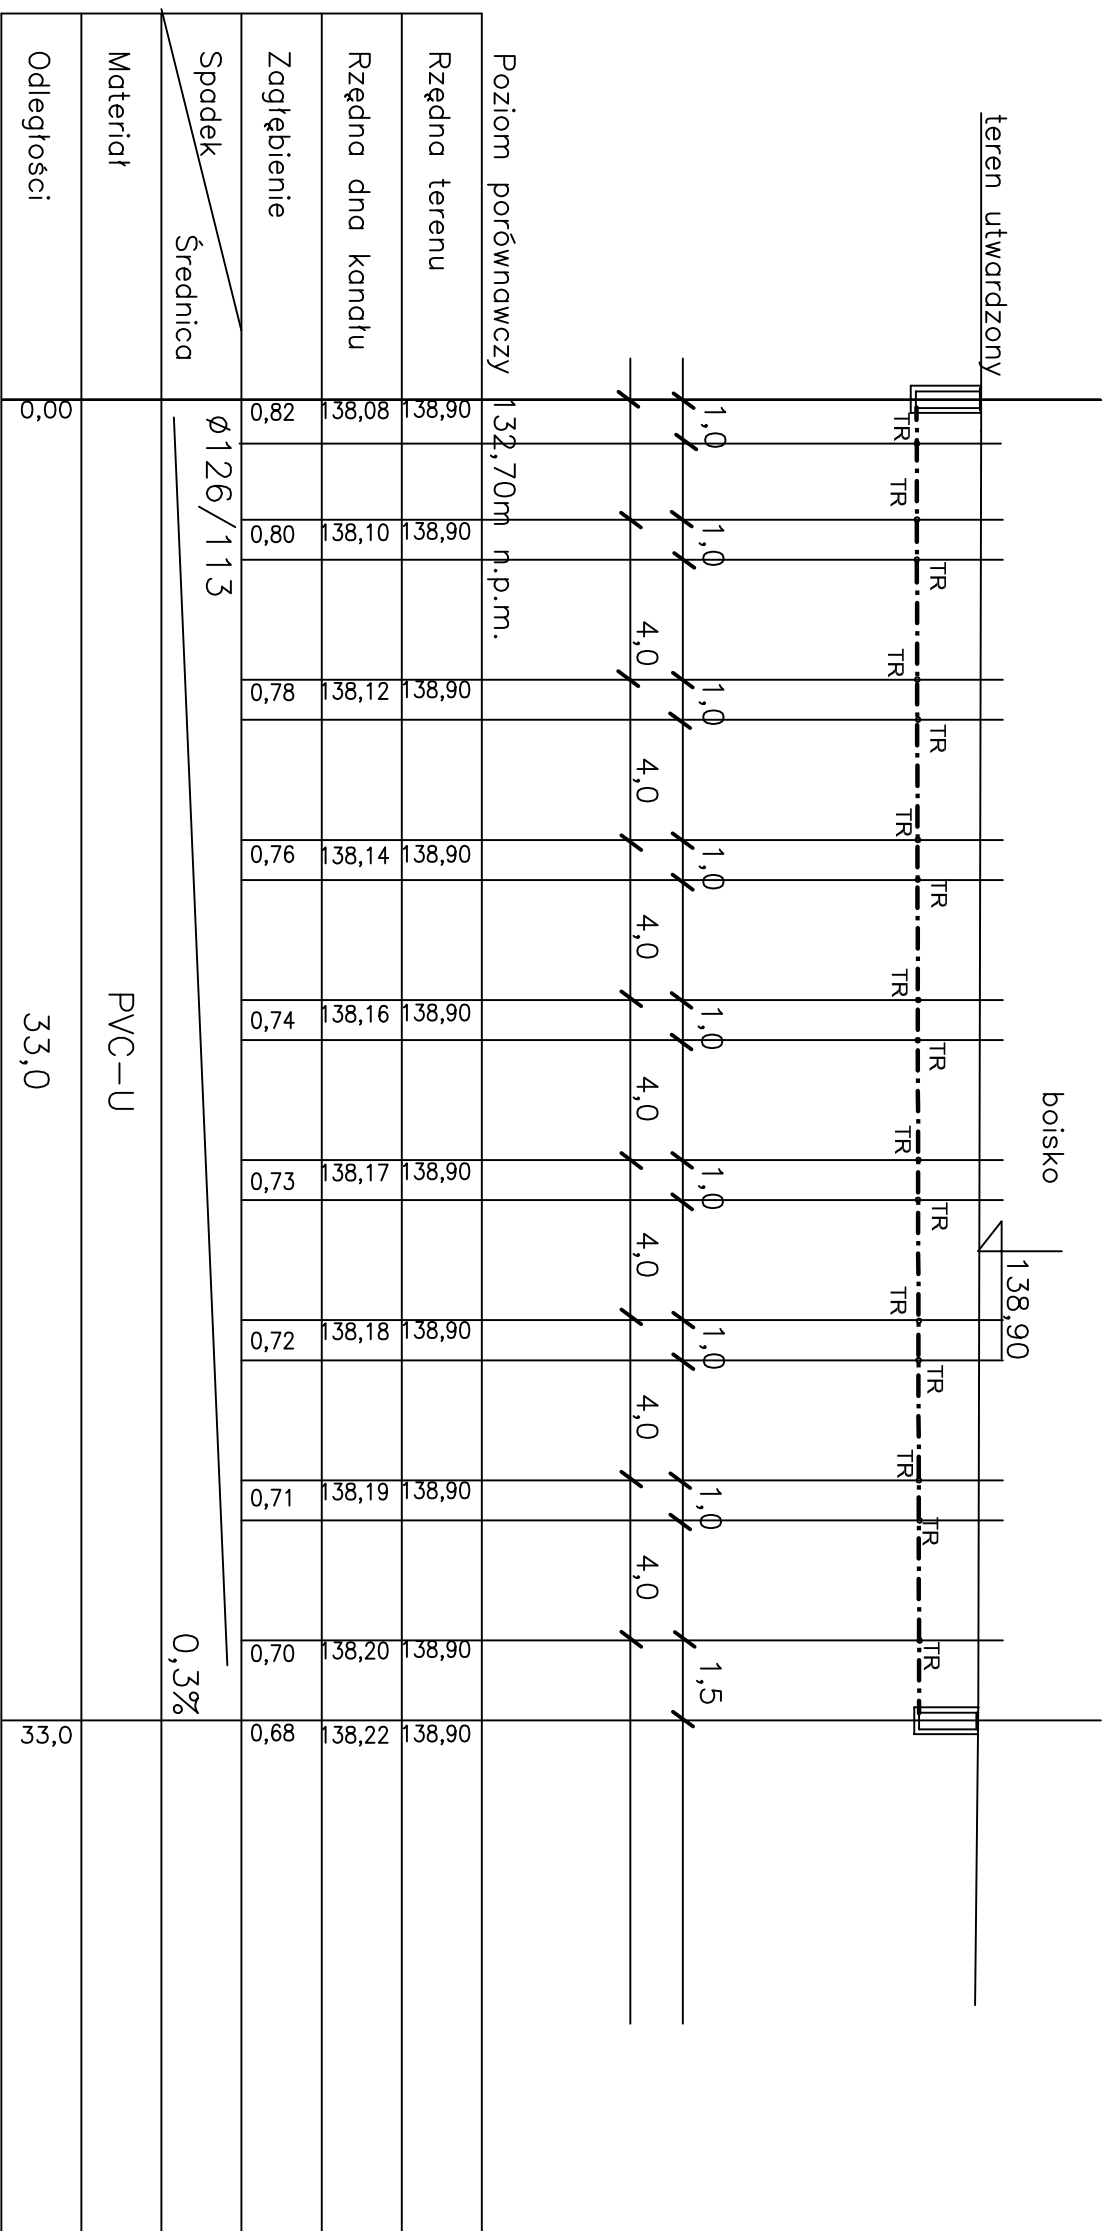

S1

Sdr1

E.M.M — VISION — studio projektowe		INWESTOR	
51-662 Wrocław, ul. F.Stefczyka 11 tel.+48 502 125 777		GMINA MIASTO BRZEG	
TEMAT	Budowa boiska do piłki nożnej ogólnodostępne	49-300 BRZEG	
TYTUŁ RYSUNKU	PROFIL DRENAŻU ODWODNIENIA BOISKA	ul. Robotnicza 12	
ADRES INWESTYCJI	Zespół Szkół Nr 2 z Oddziałami Integracyjnymi 49-300 BRZEG ul. Lompy dz nr 386		
PROJEKTANT	inż. Malgorzata Noculak	STADIUM	DATA
INST. SANITARNE	numer uprawnień 77 / 88 / UW	P.W	04.2007
		SKALA	NR RYS.
		1:50/100	2/S