


PRZEKRÓJ E-E

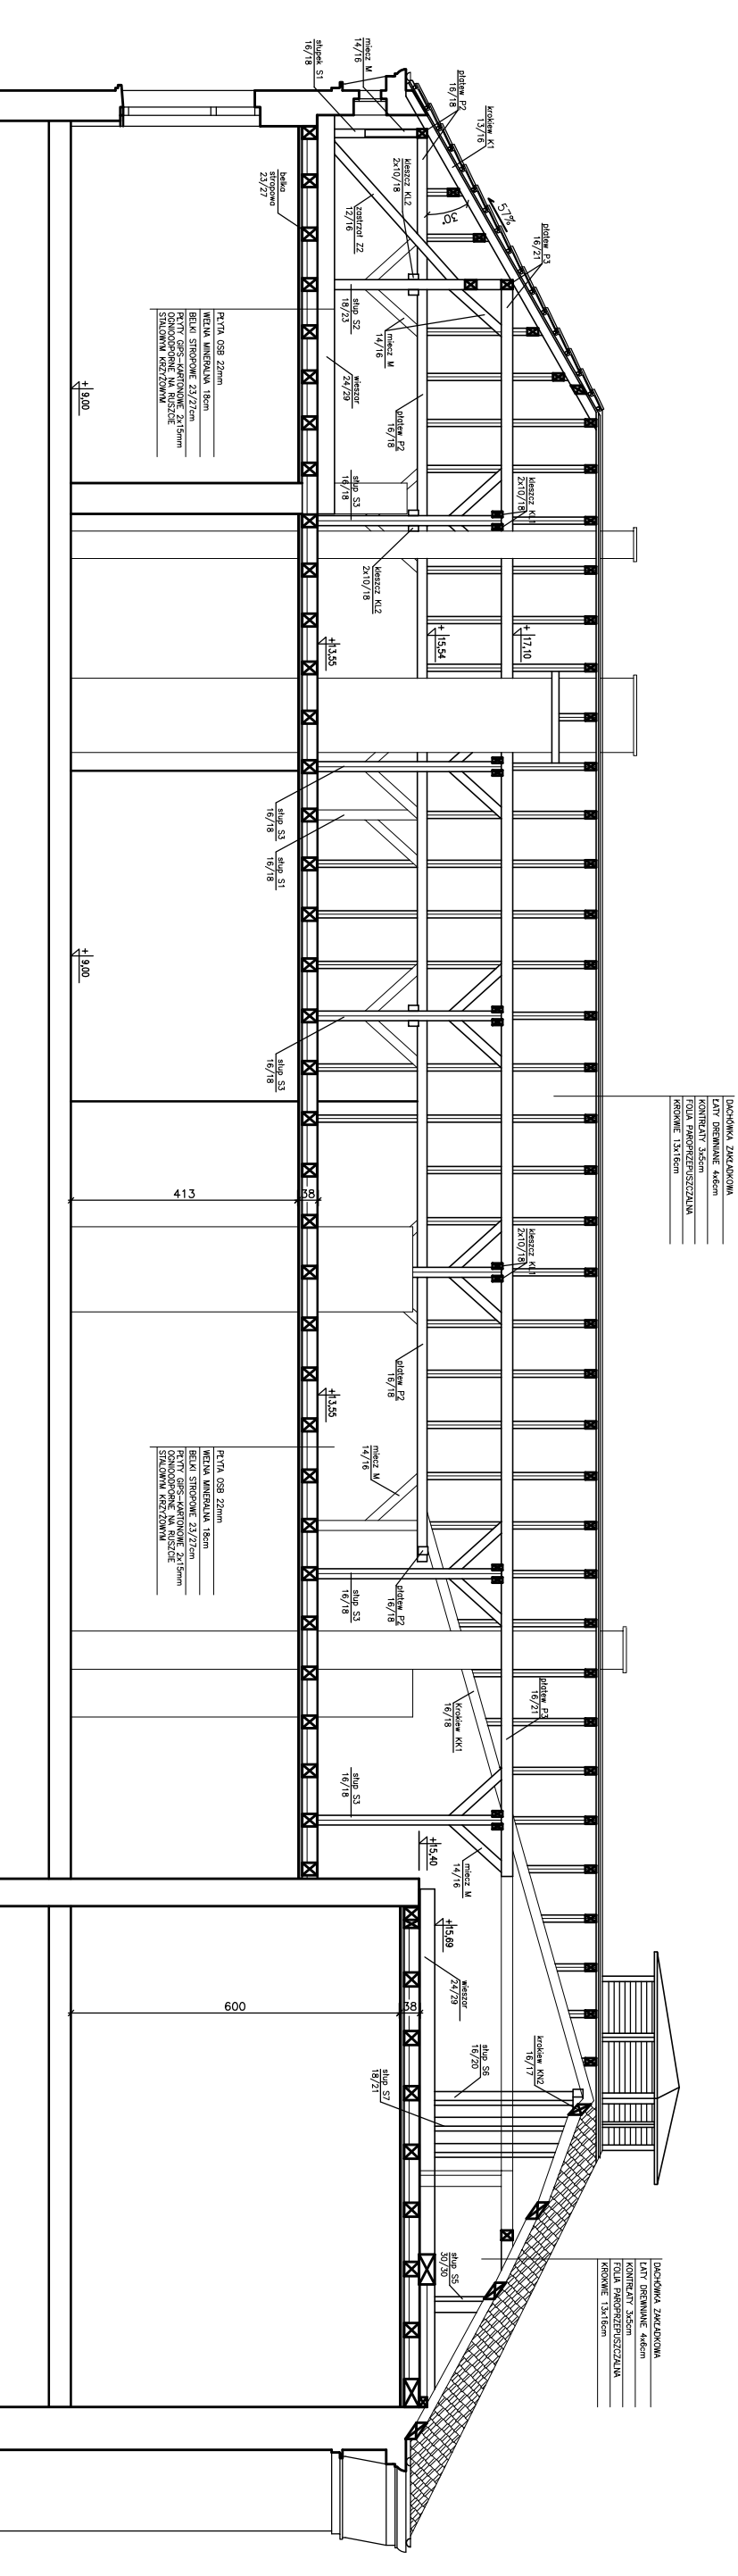

Wykonawca: Biurowo Projektowe "A K A P I T" ul. Pienszej 40 49-300 BRZEG	Inwestor: Gmina Miasto Brzeg ul. Robotnicza 12 49-300 BRZEG
Faza projektu: PROJEKT BUDOWLANO-WYKONAWCZY	
Temat: REMONT DACHU Z WYMIANA POKRYCIA DACHOWEGO ORAZ REMONT I OCIEPLENIE STROPU PODDASZA	
Lokalizacja: PUBLICZNA SZKOŁA PODSTAWOWA NR 3 49-300 Brzeg, ul. Kamienna 2	Data: Październik 2006
Nazwa rysunku: PRZEKRÓJ E-E	Skala: 1:100
Projektował: mgr inż. arch. Leszek Pastuszek mgr inż. Henryk Paikowski	Nr uprawnień: 183/94/Op 87/65/Op
Opracował: inż. Robert Lukiewicz	Podpis: Numer rysunku
7/B	