


Schody drabiniaste  
SKALA 1:20

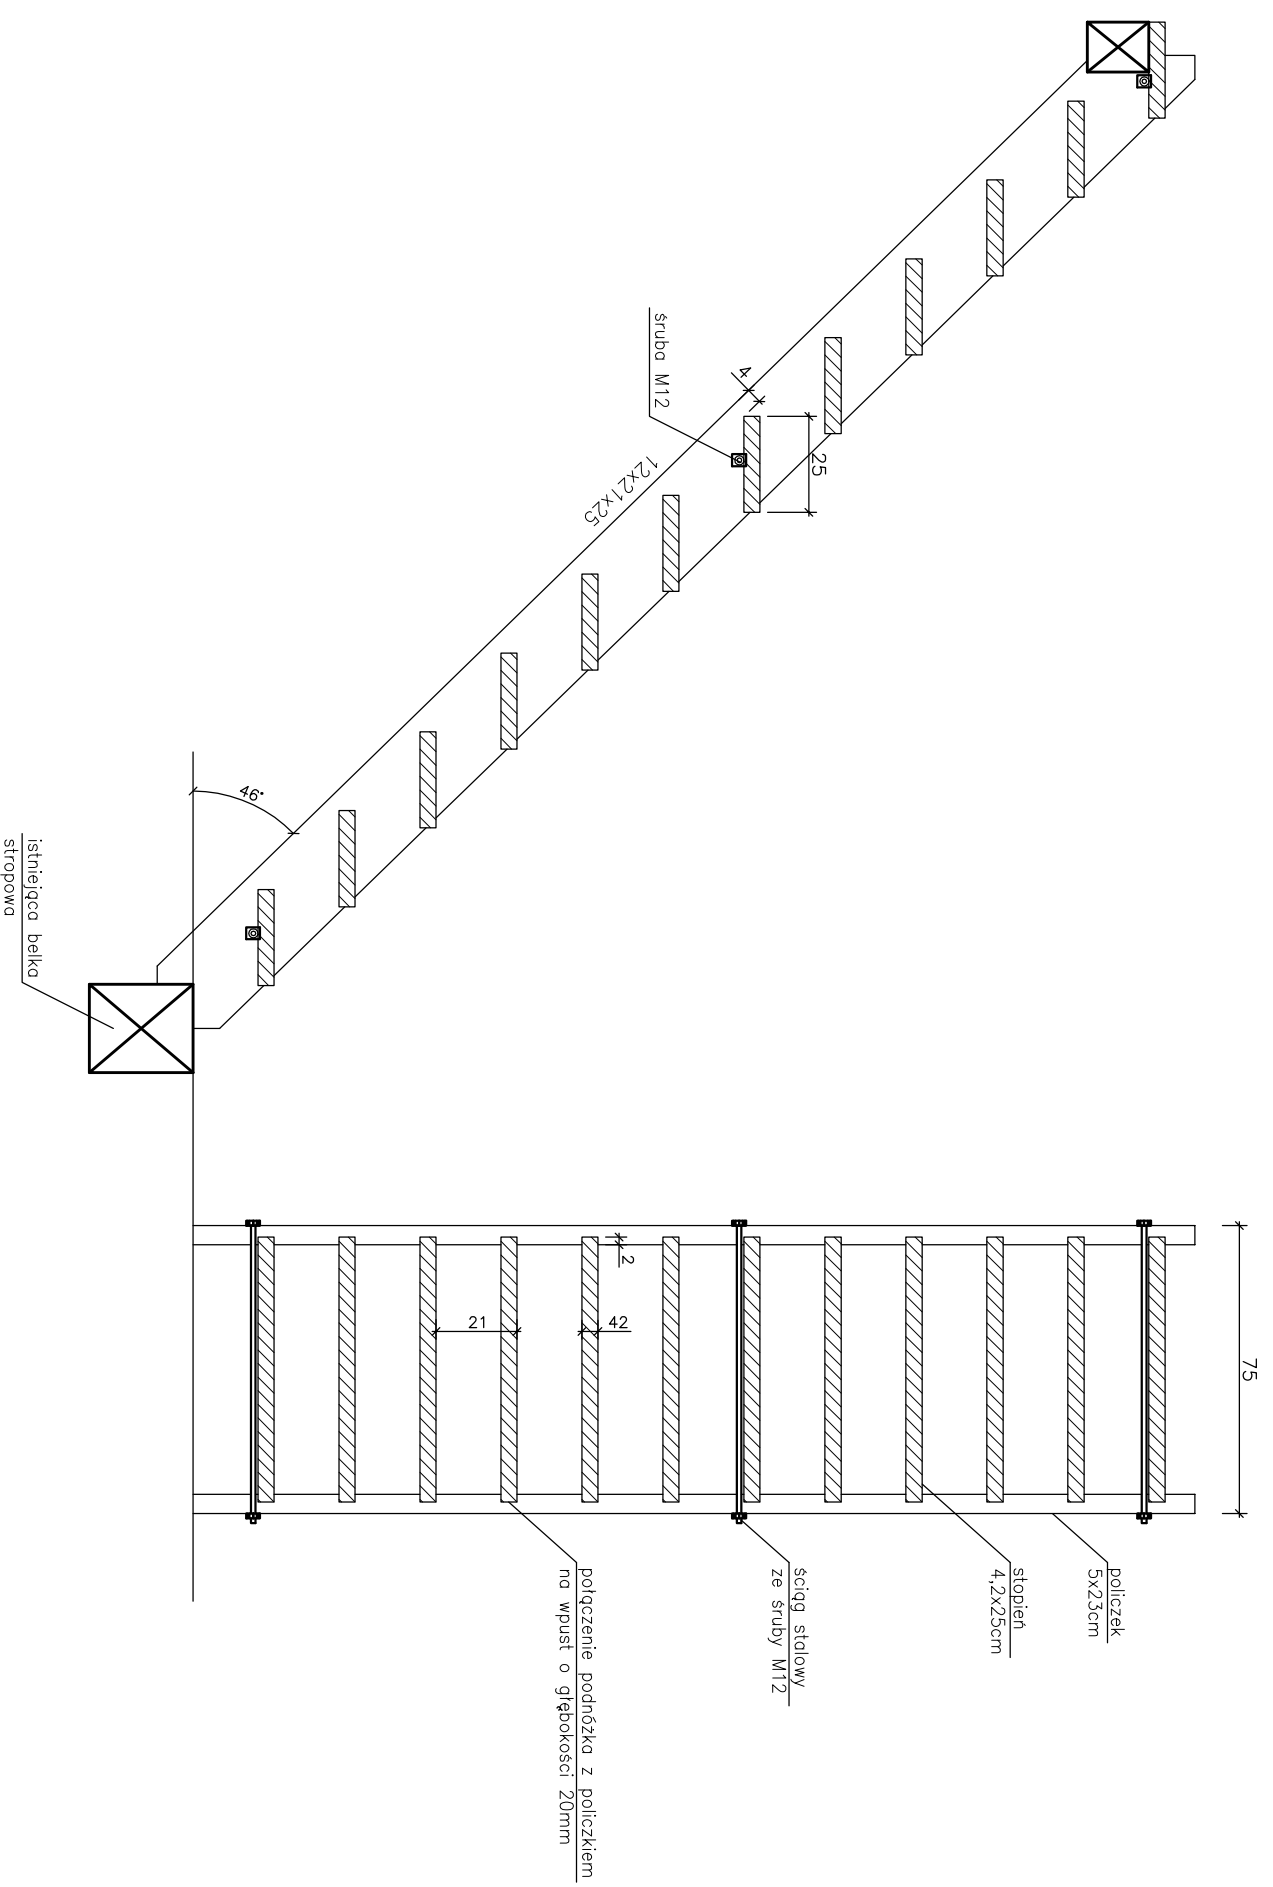

Wykonawca:	Biurowo Projektowe "AKAPIT" ul. Piawskiej Brygady 40 49-300 BRZEG	Investor:	Gmina Miasto Brzeg ul. Robotnicza 12 49-300 BRZEG		
Faza projektu:	PROJEKT BUDOWLANO-WYKONAWCZY				
Temat:	REMONT DACHU Z WYMIANĄ POKRYCIA DACHOWEGO ORAZ REMONT I OCIEPLENIE STROPU PODDASZA	Branża:	Architektoniczno- Budowlana		
Lokalizacja:	PUBLICZNA SZKOŁA PODSTAWOWA NR 3 49-300 Brzeg, ul. Kamienna 2	Data:	Październik 2006		
Nazwa rysunku:	SCHODY DRABINIASTE	Skala:	1:20		
Inteł i nazwisko		Nr uprawnień		Podpis	Numer rysunku
Projektował:	mgr inż. Henryk Piątkowski	87/65/Op			
Opracował:	inż. Robert Łukiewicz				8/W