



WARIANT 4


Łączenie belek stropowych ceownikami (skrzydło "A") widok z boku SKALA 1:20

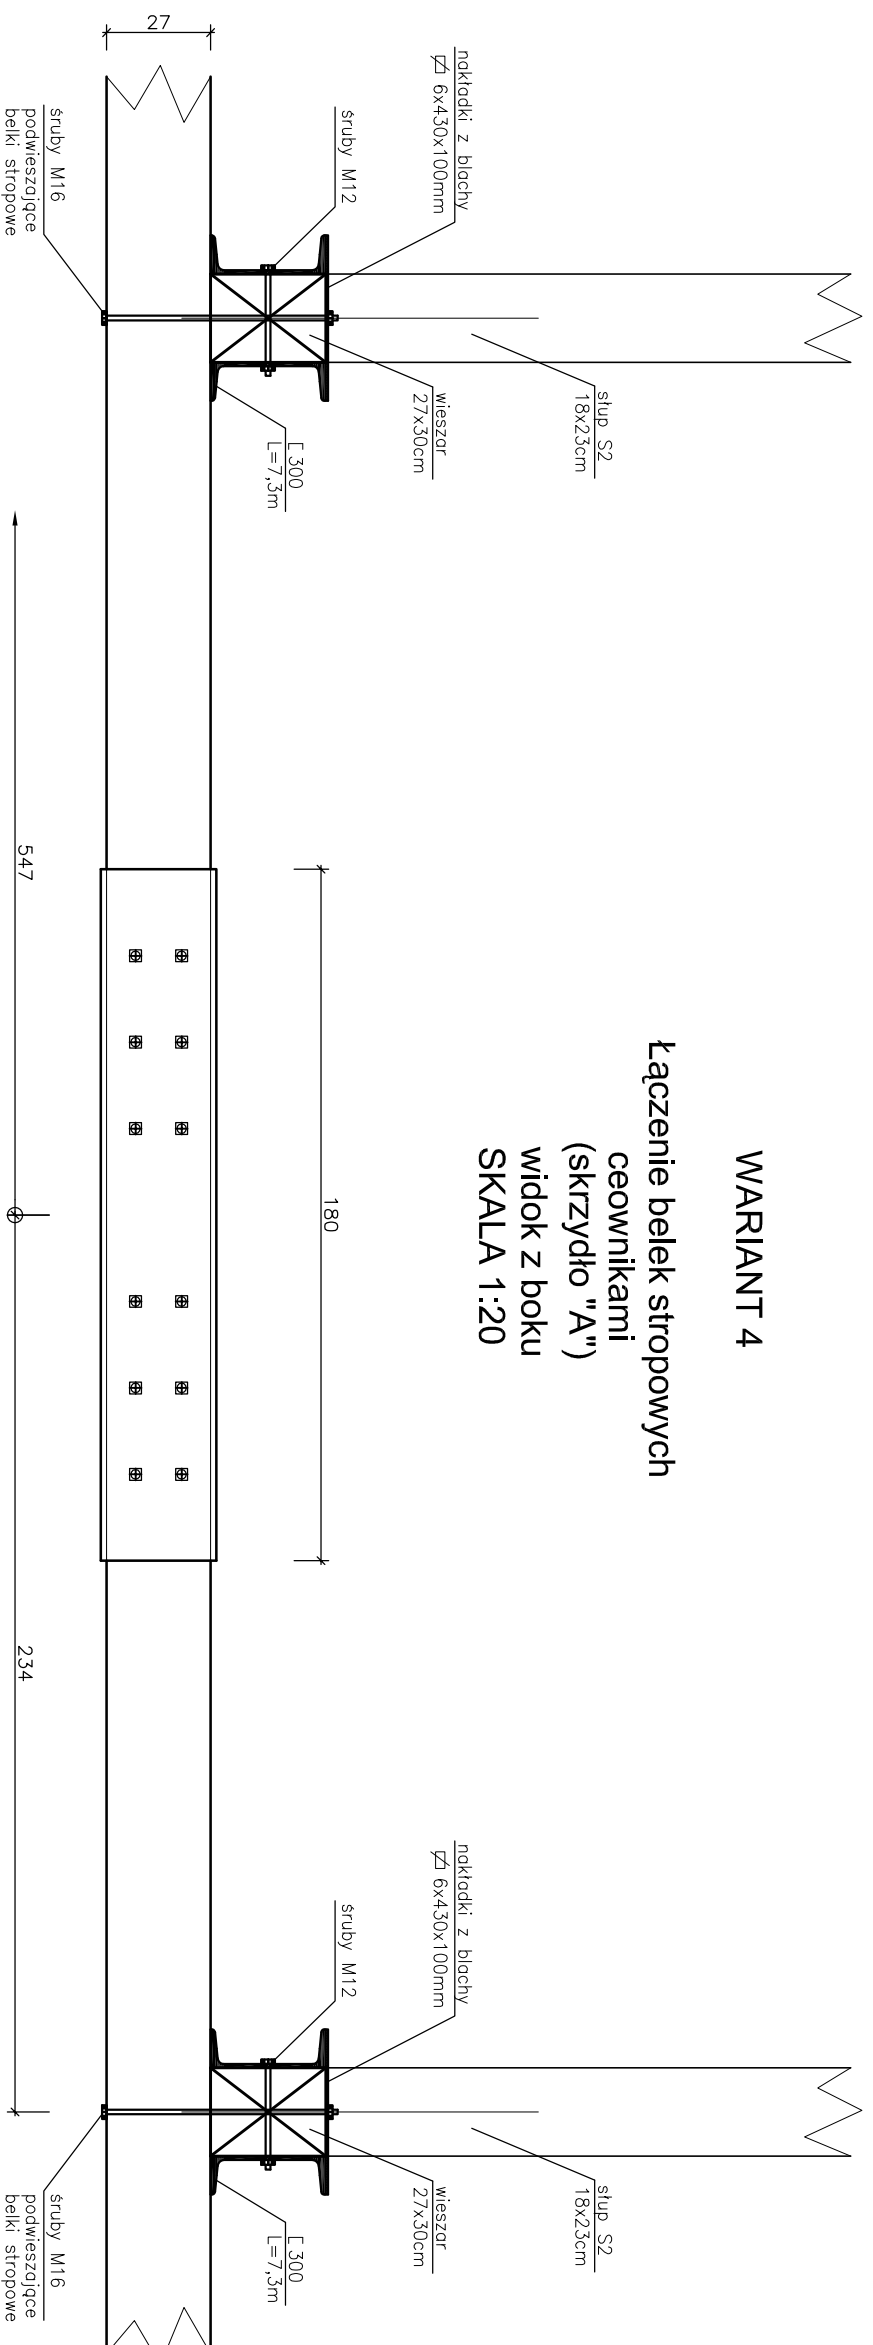

widok z góry

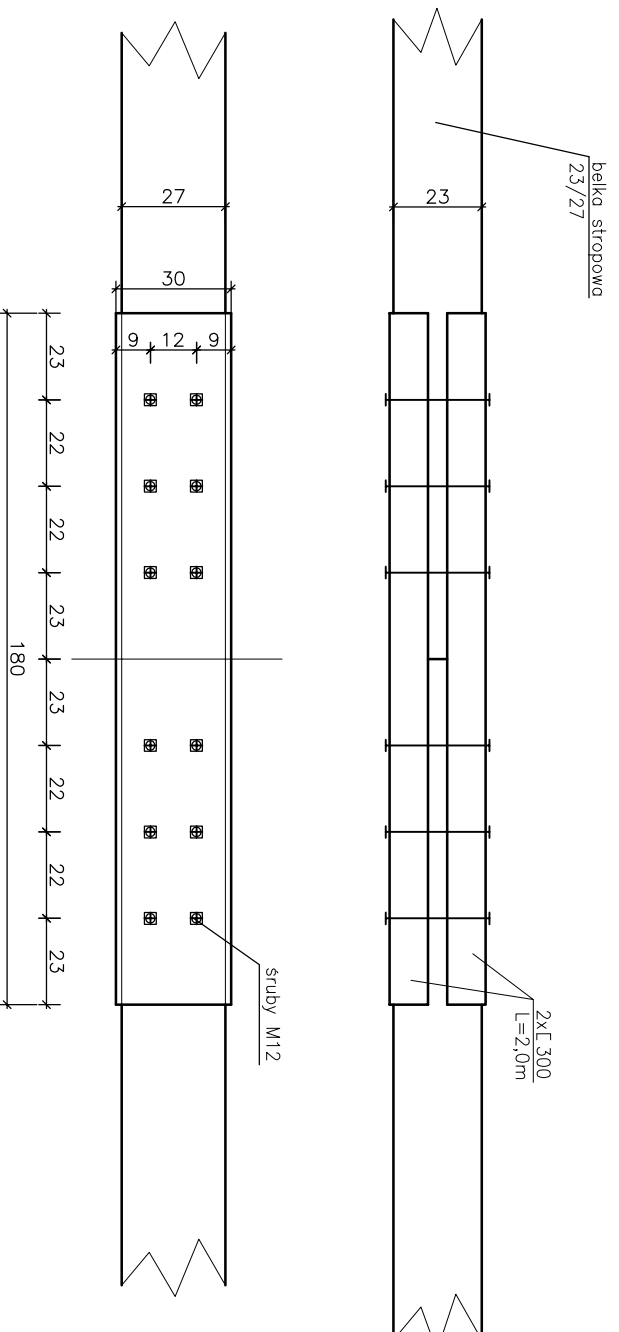

przekrój

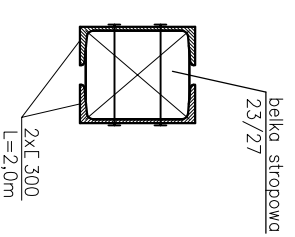

Wykonawca:	Biurowo Projektowe "AKAPIT" ul. Pienszej Brygady 40 49-300 BRZEG	Investor:	Gmina Miasto Brzeg ul. Robotnicza 12 49-300 BRZEG
Faza projektu:	PROJEKT BUDOWLANO-WYKONAWCZY		
Temat:	REMONT DACHU Z WYMIANĄ POKRYCIA DACHOWEGO ORAZ REMONT I OCIEPLENIE STROPU PODDASZA	Branża:	Architektoniczno- Budowlana
Lokalizacja:	PUBLICZNA SZKOŁA PODSTAWOWA NR 3 49-300 Brzeg, ul. Kamienna 2	Data:	Październik 2006
Nazwa rysunku:	ŁĄCZENIE BELEK STROPOWYCH - wariant nr 4 ceownikami	Skala:	1:20
Imię i nazwisko	Nr uprawnień	Podpis	Numer rysunku
Projektował: mgr inż. Henryk Piątkowski	87/65/Op		
Opracował: inż. Robert Łukiewicz			4/W