


# SCHEMAT TABLICY ROZDZIELCZEJ T-2

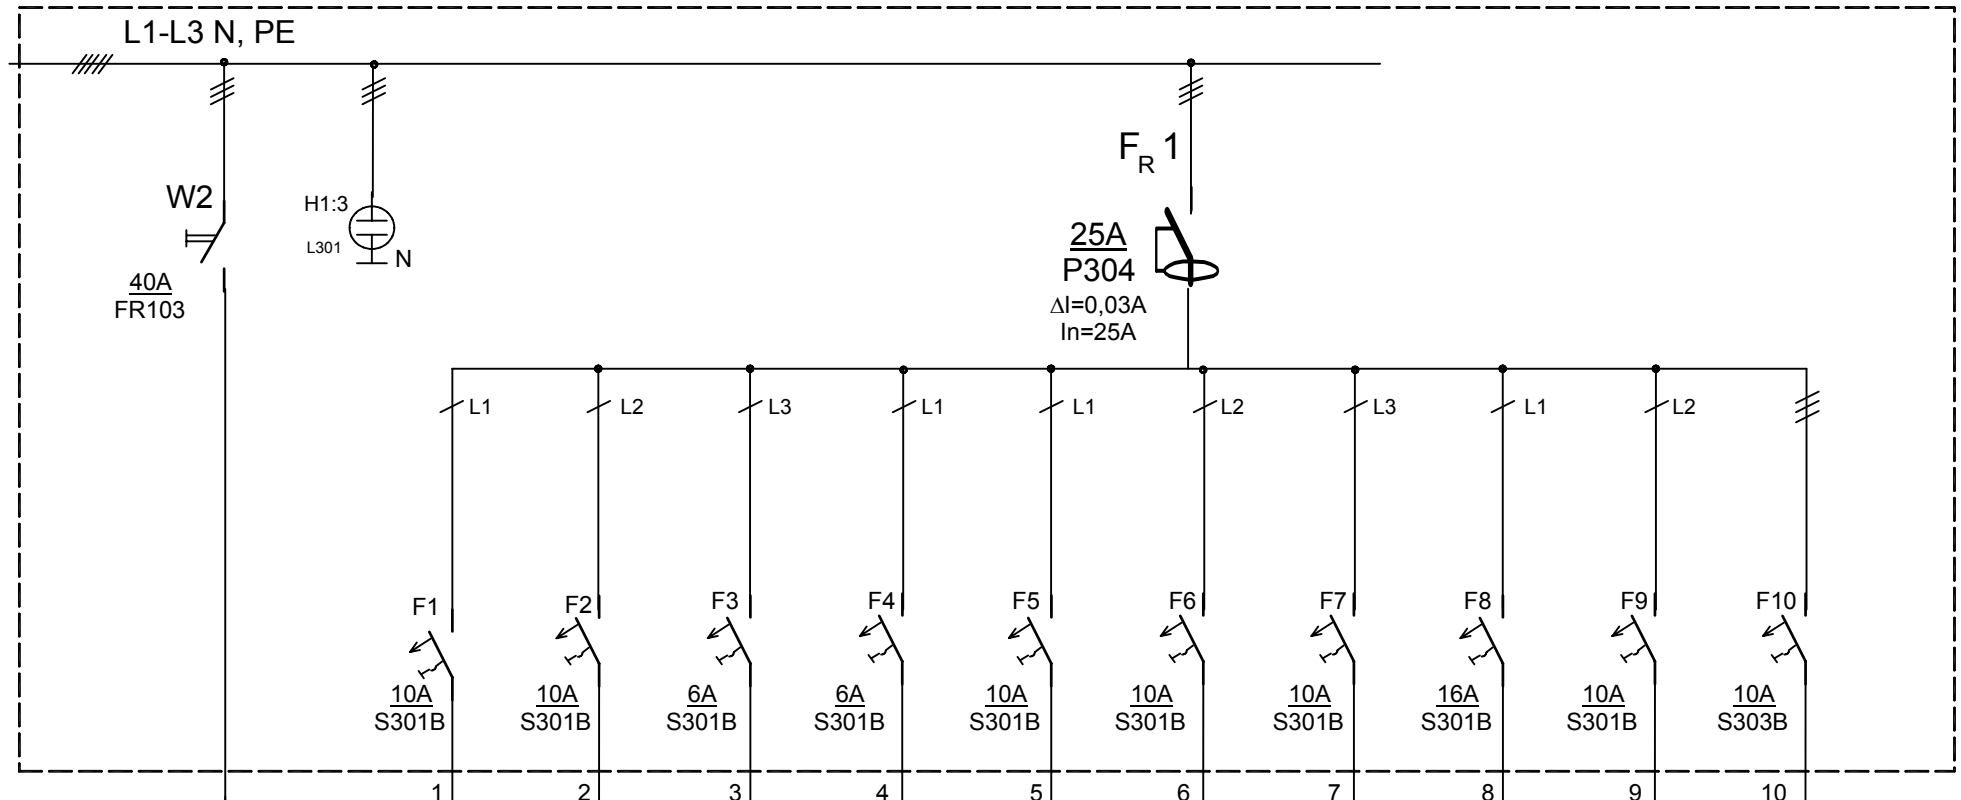

1	2	3	4	5	6	7	8	9	10
PARTER	PARTER	PARTER	PARTER/PIĘTRO	PARTER	PARTER	PARTER	PARTER	REZERWA	PIĘTRO
OŚWIETLENIE: klatki nr1 oprawy K-10szt. oprawy Be - 3szt.	OŚWIETLENIE: sala nr2 oprawy D-18szt.	OŚWIETLENIE: sala nr3 oprawy D-18szt.	OŚWIETLENIE POMIESZCZEN: -3/1 (D-1) -3/2 (C-4) -2/1 (F-6)	GNIAZDA: - SALA nr2 nr3	GNIAZDA: POMIESZCZENIE 2/1	GNIAZDA: KLATKA	KLIMATYZATOR SALA NR3		DZWIG OSOBOWY
Pi= 1,0kW	Pi= 1,3kW	Pi= 0,4kW	Pi=0,13 kW	Pi=1,5 kW	Pi= 1,5kW	Pi=0,5 kW	Pi=2,6kW		Pi=2,5kW
YDY 4x1,5	YDY 4x1,5	YDY 4x1,5	YDY 4x1,5	YDY 3x2,5	YDY 3x2,5	YDY 3x2,5	YDY 3x2,5		YDY 5x2,5
OBWÓD nr1	OBWÓD nr2	OBWÓD nr3	OBWÓD nr4	OBWÓD nr5	OBWÓD nr6	OBWÓD nr7	OBWÓD nr8	OBWÓD nr9	OBWÓD nr10

ZASILANIE
TABLICA RG
Pi=10,8kW
YDY 5x6
OBWÓD - Lw2
l = 8m

**TN-S**  
**SZYBKE**  
**WYŁĄCZENIE**

	Przedszkole Publiczne nr 7 w Brzegu	maj 2006r.
	<b>OBIEKT:</b> Przedszkole Publiczne nr 7 w Brzegu.	
	<b>TEMAT:</b> Schemat jednokreskowy rozdzielni T-2 wraz z wyposażeniem.	
OPRACOWAŁ	inż. Szczepan Łukawiecki	64/OP/95
KREŚLIŁ	mgr inż. Janusz Winiarski	334/OP/94
		Rys. 6/E