Oprawa oświetleniowa natynkowa z restrem 2x58W

Oprawa oświetleniowa natynkowa BARCO 2x58W mat (LENA LIGHTING)

Oprawa oświetleniowa natynkowa BARCO 2x18W mat (LENA LIGHTING)

Moduły awaryjne 3H CHIB 16/58M3

Gniazda 10/16A–250V 2P+Z p/t

Gniazda 10/16A–250V 2x2P+Z p/t

Łaczniki jednobiegunowy 10A–250V p/t

Przycisk jednobiegunowy 6AX–250V p/t

Łącznik świecznikowy 10A–250V p/t

Oprawa BRILUX NH–ML7000–10 70W

DZWONEK ALARMOWY SERIA 914

Oprawa LF8–LS/S 135–CRF Moc 159W PROD. SBP SA
LF8–LS oprawa w wersji na źródła światła sodowe niskoprężne 35–180w,

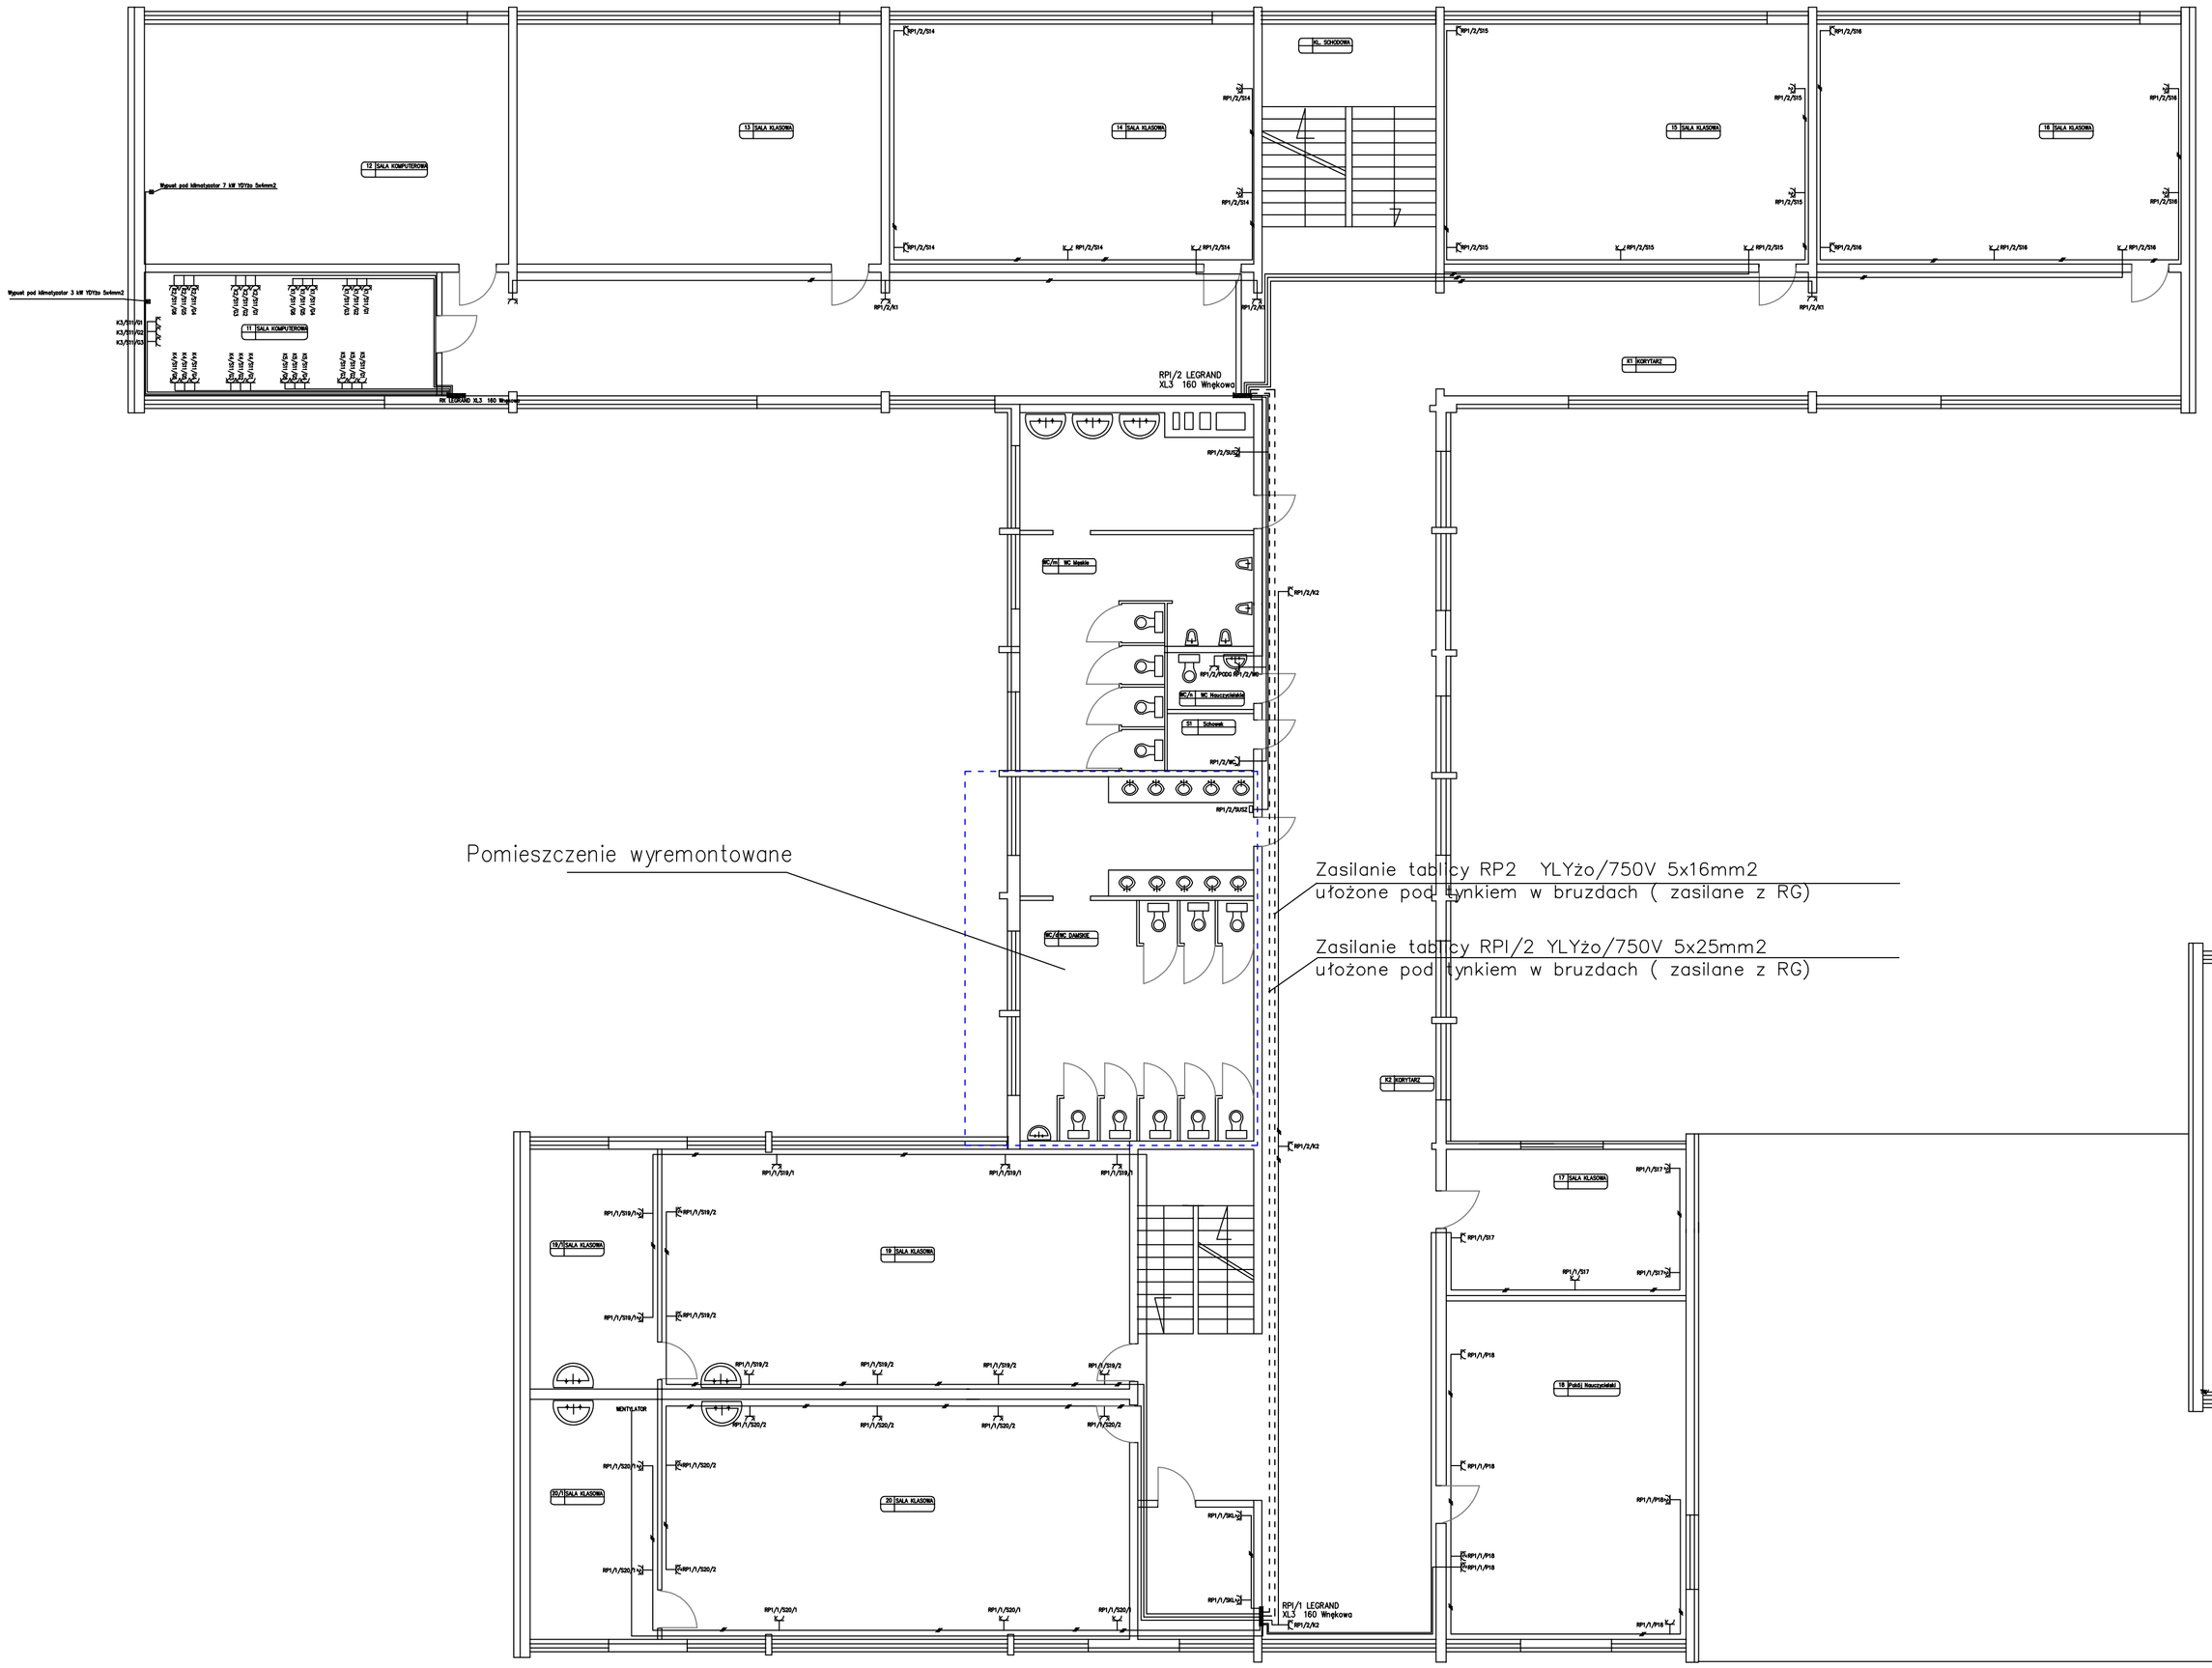

"TOMPOL" Przedsiębiorstwo Produkcyjno Handlowo Usługowe Tomasz Szymczyk Rychnów 11, 46–100 Namysłów	
TEMAT PROJEKTU REMONT INSTALACJI ELEKTRYCZNEJ PUBLICZNE GIMNAZJUM NR 3 Ul. Bohaterów Monte Cassino 14, 49–300 Brzeg	DATA 09.2006r.
INWESTOR PUBLICZNE GIMNAZJUM NR 3 Ul. Bohaterów Monte Cassino 14, 49–300 Brzeg	NR RYSUNKU E/U/2
PRZEDMIOT RYS. ROZMIESZCZENIE URZĄDZEŃ I PIĘTRO	SKALA 1:100
PROJEKTANT INSTALACJI ELEKTRYCZNYCH. MGR INŻ WACŁAW WACZYŃSKI	UPRAWNIENIA 166/77/OP
	PODPIS