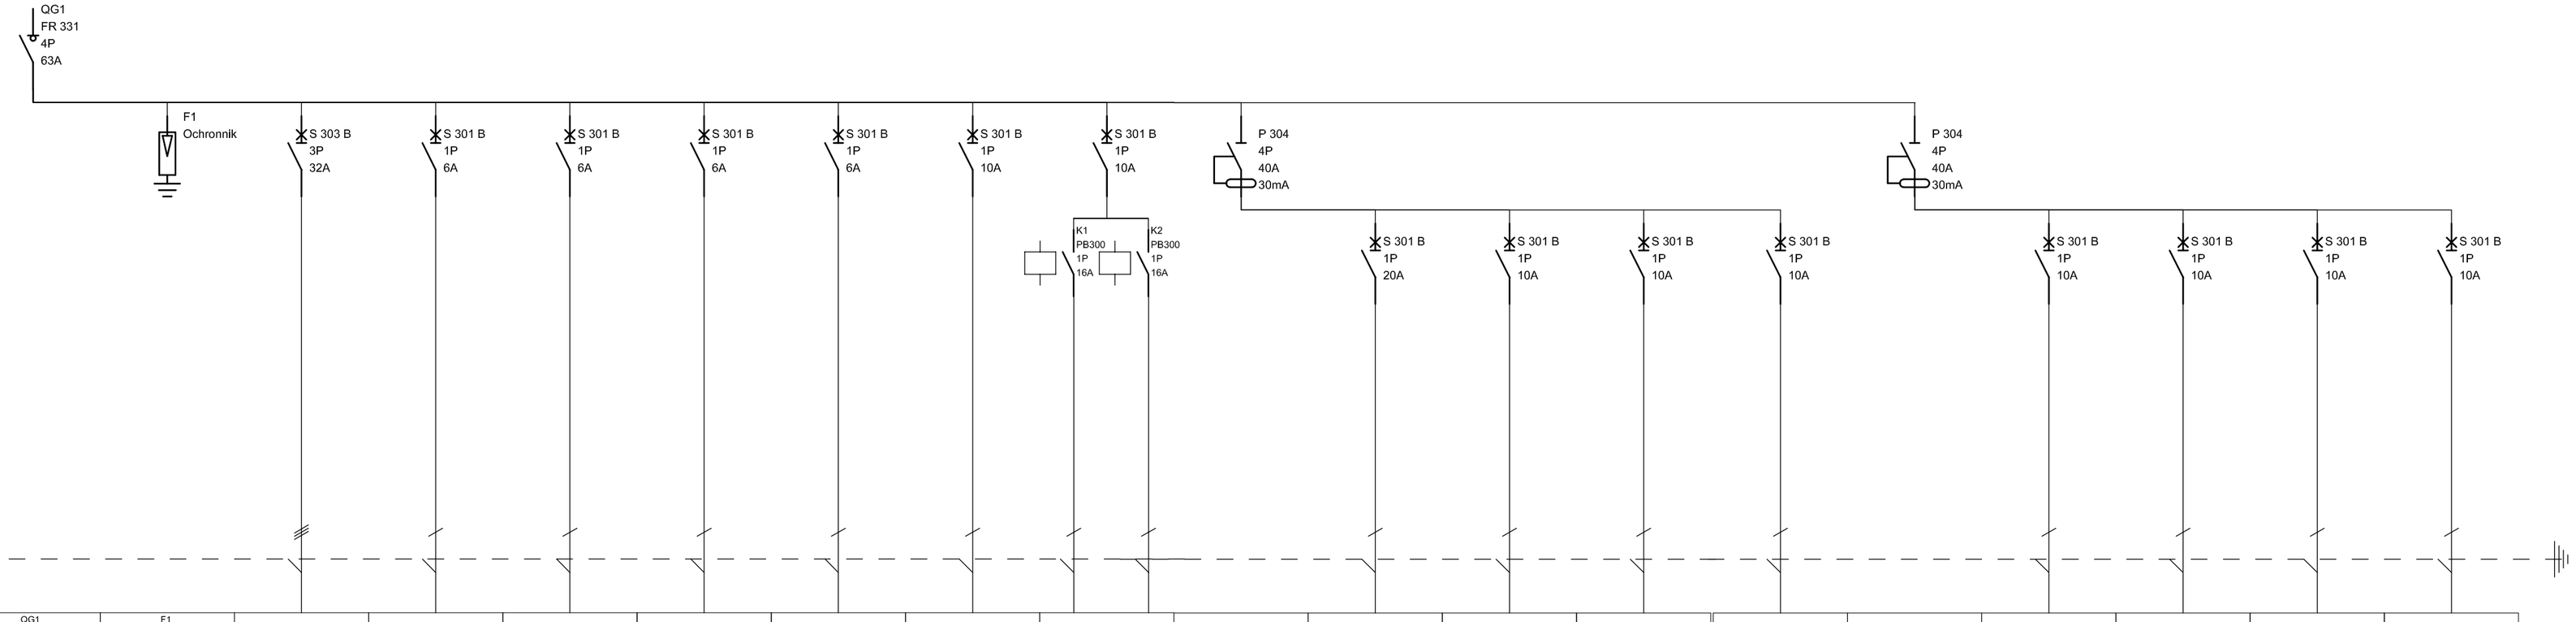

Oznaczenie	QG1	F1																		
Zacisk	ZASILANIE Z ROZDZIELNICY RG na parterze																			
Nazwa	Wyłącznik główny rozdzielnicy bezpiecznikowej	Ochrona przeciwprzepięciowa	Obw, Zasilania rozdzielnicy sal komputerowych RK	Obw, oświetlenia sala klasowa nr 13	Obw, oświetlenia sala klasowa nr 14	Obw, oświetlenia sala klasowa nr 15	Obw, oświetlenia sala klasowa nr 16	Obw, oświetlenia WC	Obw, oświetlenia Korytarz	Zabezpieczenie różnicowoprądowe	Obw, GN 230V Podgrzewacza wody WC	Obw, GN 230V Sanitariaty	Obw, GN 230V korytarz	Obw, GN 230V SUSZAREK DO RĄK SANITARIATY		Obw, GN 230V Sala nr 13	Obw, GN 230V Sala nr 14	Obw, GN 230V Sala nr 15	Obw, GN 230V Sala nr 16
Moc	34kW																			
Długość Przewodu																				
Przekrój przewodu	5x25mm2		5x16mm2	3x1,5mm2	3x1,5mm2	3x1,5mm2	3x1,5mm2	3x1,5mm2	3x1,5mm2		3x2,5mm2	3x2,5mm2	3x2,5mm2	3x2,5mm2		3x2,5mm2	3x2,5mm2	3x2,5mm2	3x2,5mm2
Typ przewodu	YLY2o/750V		YLY2o/750V	YDY2o	YDY2o	YDY2o	YDY2o	YDY2o	YDY2o		YDY2o	YDY2o	YDY2o	YDY2o		YDY2o	YDY2o	YDY2o	YDY2o

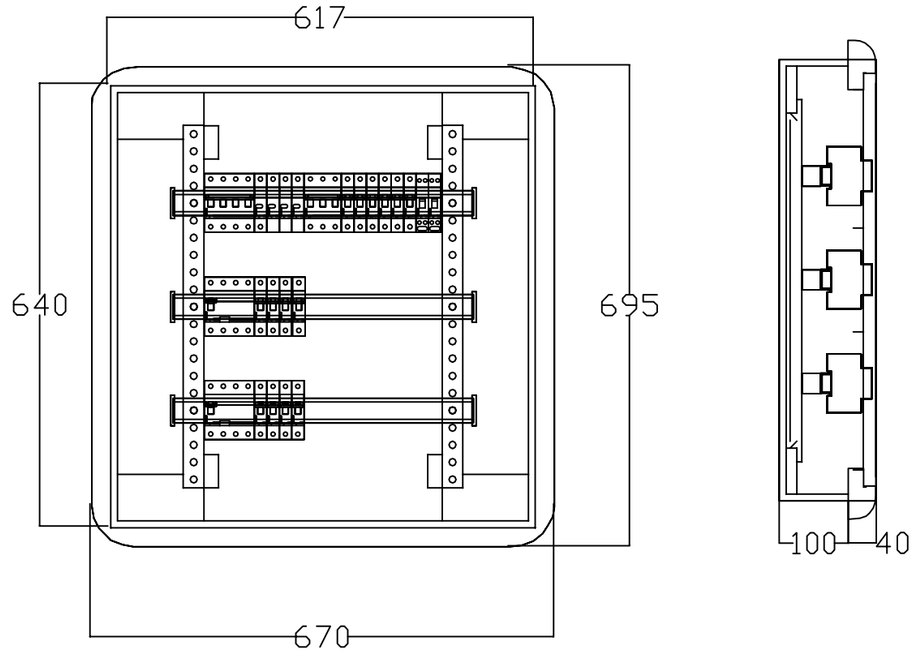

"TOMPOL"
Przedsiębiorstwo Produkcyjno Handlowo Usługowe Tomasz Szymczyk
Rychnów 11, 46–100 Namysłów

TEMAT PROJEKTU
REMONT INSTALACJI ELEKTRYCZNEJ
PUBLICZNE GIMNAZJUM NR 3
Ul. Bohaterów Monte Cassino 14, 49–300 Brzeg

DATA
09.2006r.

INWESTOR
PUBLICZNE GIMNAZJUM NR 3
Ul. Bohaterów Monte Cassino 14, 49–300 Brzeg

NR RYSUNKU
E/R/5

PRZEDMIOT RYS.
ROZDZIELNICA RP I/2

SKALA

PROJEKTANT INSTALACJI ELEKTRYCZNYCH.
MGR INŻ WACŁAW WACZYŃSKI

UPRAWNIENIA
166/77/OP

PODPIS