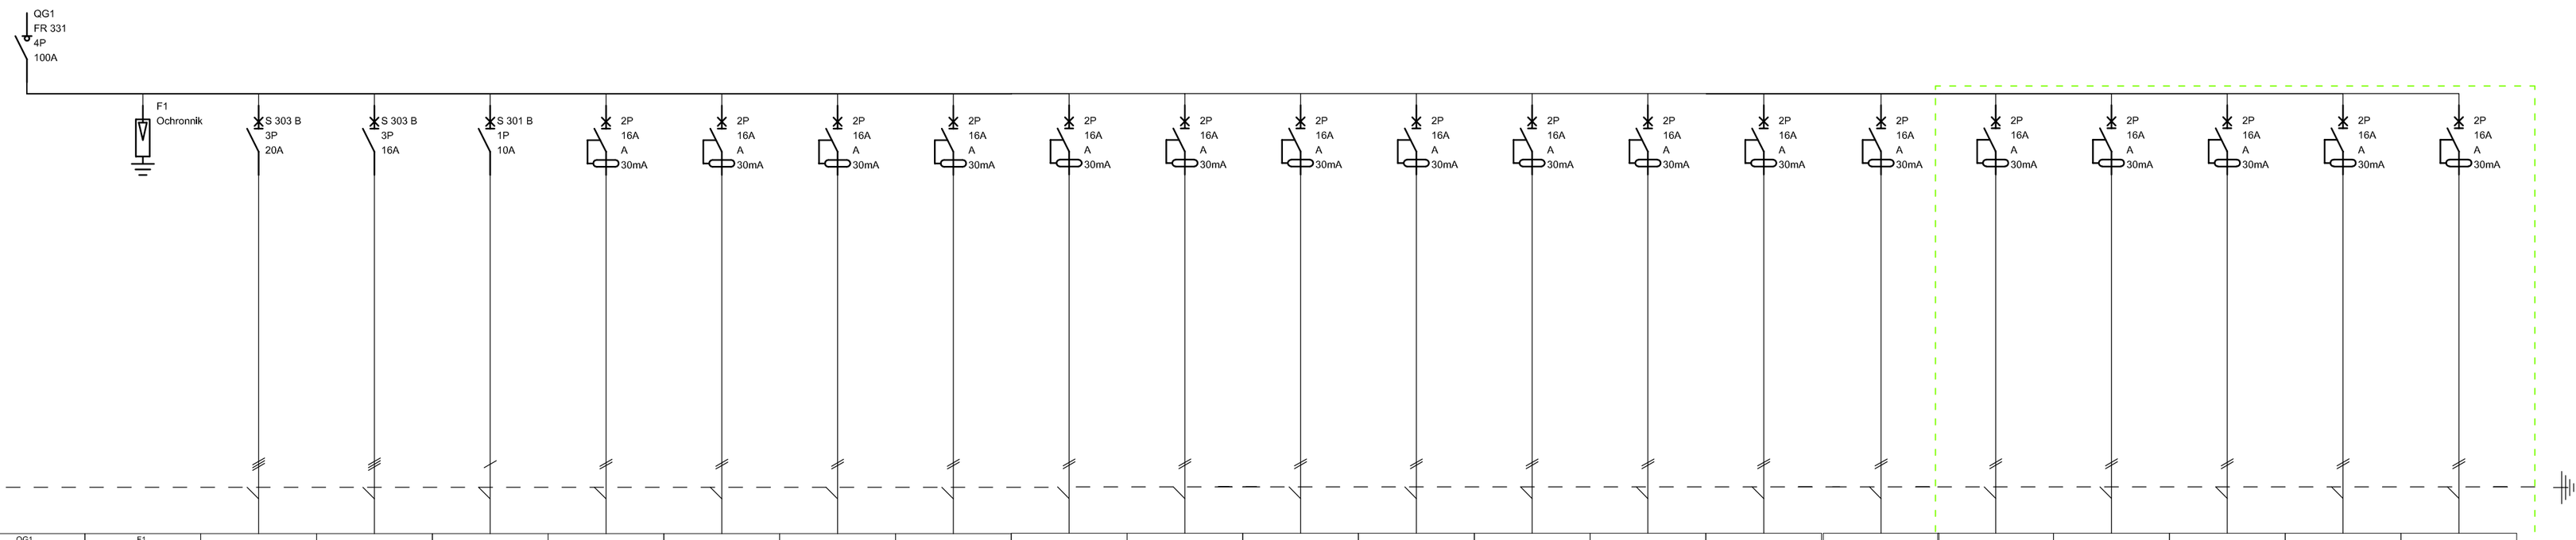

Oznaczenie	QG1	F1																					
Zaciski																							
Nazwa	Zasilanie z RPI/2	ochronniki przeciwprzepięciowe	Zasilanie klimatyzacji DUŻ SALA	Zasilanie klimatyzacji MAŁA SALA	obwody oswietlenia sala 11, 12	Obwód gniazd DATA 230V z kluczem nr obwodu K1/S12	Obwód gniazd DATA 230V z kluczem nr obwodu K2/S12	Obwód gniazd DATA 230V z kluczem nr obwodu K3/S12	Obwód gniazd DATA 230V z kluczem nr obwodu K4/S12	Obwód gniazd DATA 230V z kluczem nr obwodu K5/S12	Obwód gniazd DATA 230V z kluczem nr obwodu K6/S12	Obwód gniazd DATA 230V z kluczem nr obwodu K1/S13	Obwód gniazd DATA 230V z kluczem nr obwodu K2/S13	Obwód gniazd DATA 230V z kluczem nr obwodu K3/S13	Obwód gniazd DATA 230V z kluczem nr obwodu K4/S13	Obwód gniazd DATA 230V z kluczem nr obwodu K5/S13	Obwód gniazd DATA 230V z kluczem nr obwodu K6/S13	Obwód gniazd DATA 230V z kluczem nr obwodu K1/S11	Obwód gniazd DATA 230V z kluczem nr obwodu K2/S11	Obwód gniazd DATA 230V z kluczem nr obwodu K3/S11	Obwód gniazd DATA 230V z kluczem nr obwodu K4/S11	Obwód gniazd DATA 230V z kluczem nr obwodu K5/S11
Moc	22kW																						
Długość przewodu																							
Przekrój przewodu	5x16mm2		5x4mm2	5x4mm2	3x1,5mm2	3x2,5mm2	3x2,5mm2	3x2,5mm2	3x2,5mm2	3x2,5mm2	3x2,5mm2	3x2,5mm2	3x2,5mm2	3x2,5mm2	3x2,5mm2	3x2,5mm2	3x2,5mm2	3x2,5mm2	3x2,5mm2	3x2,5mm2	3x2,5mm2	3x2,5mm2	3x2,5mm2
Typ przewodu	YLYżo/750V		YDYżo	YDYżo	YDYżo	YDYżo	YDYżo	YDYżo	YDYżo	YDYżo	YDYżo	YDYżo	YDYżo	YDYżo	YDYżo	YDYżo	YDYżo	YDYżo	YDYżo	YDYżo	YDYżo	YDYżo	YDYżo

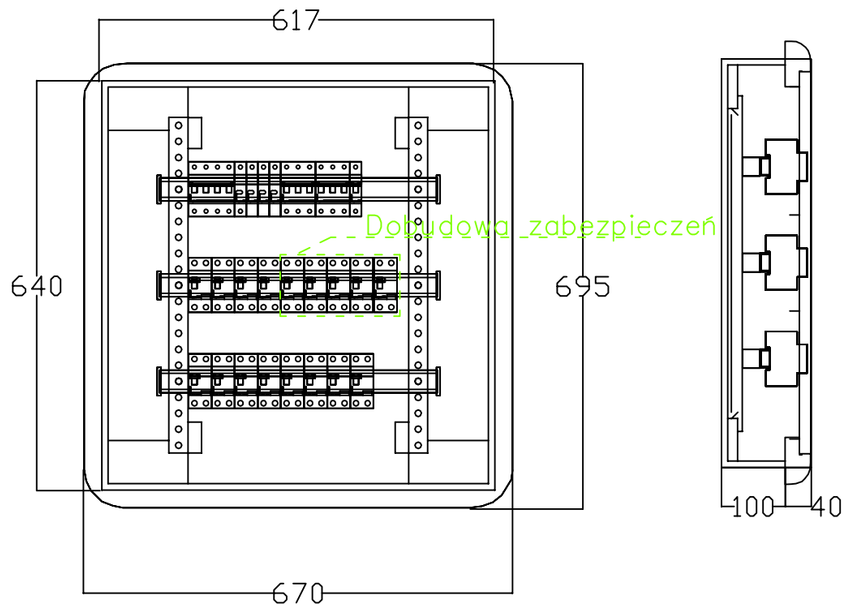

"TOMPOL"
Przedsiębiorstwo Produkcyjno Handlowo Usługowe Tomasz Szymczyk
Rychnów 11, 46–100 Namysłów

TEMAT PROJEKTU REMONT INSTALACJI ELEKTRYCZNEJ PUBLICZNE GIMNAZJUM NR 3 Ul. Bohaterów Monte Cassino 14, 49–300 Brzeg	DATA 09.2006r.
INWESTOR PUBLICZNE GIMNAZJUM NR 3 Ul. Bohaterów Monte Cassino 14, 49–300 Brzeg	NR RYSUNKU E/R/6
PRZEDMIOT RYS. ROZDZIELNICA RK	SKALA