


SCHEMAT TABLICY ROZDZIELCZEJ T-4 (ISTNIEJĄCA)

FAEL 3x12

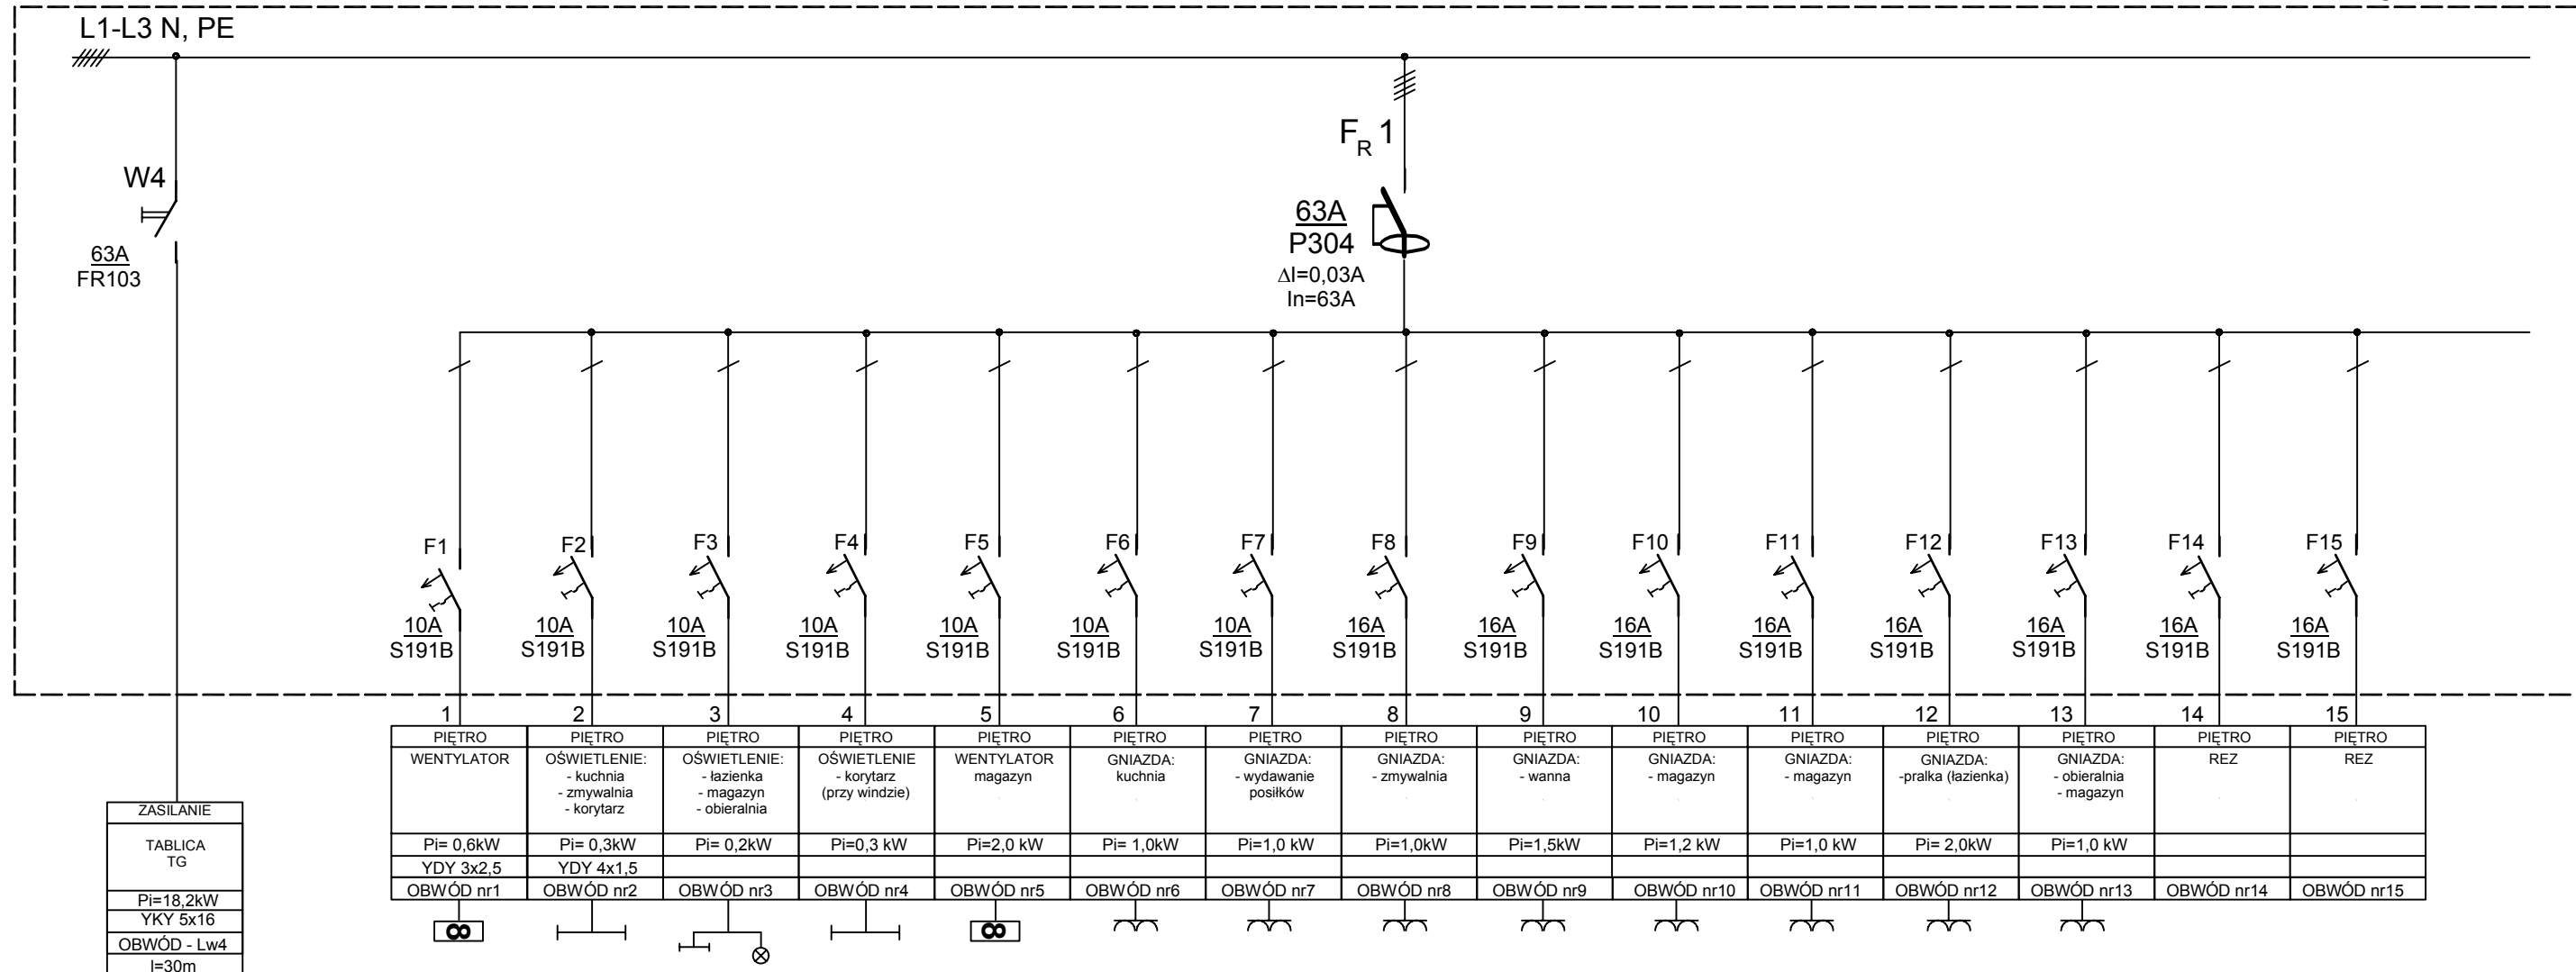

ZASILANIE
TABLICA TG
Pi=18,2kW YKY 5x16
OBWÓD - Lw4 l=30m

TN-S
SZYBKE
WYŁĄCZENIE

	Przedszkole Publiczne nr 7 w Brzegu		maj 2006r.
	OBIEKT: Przedszkole Publiczne nr 7 w Brzegu.		
	TEMAT: Schemat jednokreskowy rozdzielni T-4.		
OPRACOWAŁ	inż. Szczepan Łukawiecki	64/OP/95	Rys. 7/E
KREŚLIŁ	mgr inż. Janusz Winiarski	334/OP/94	