


SCHEMAT TABLICY ROZDZIELCZEJ T-5

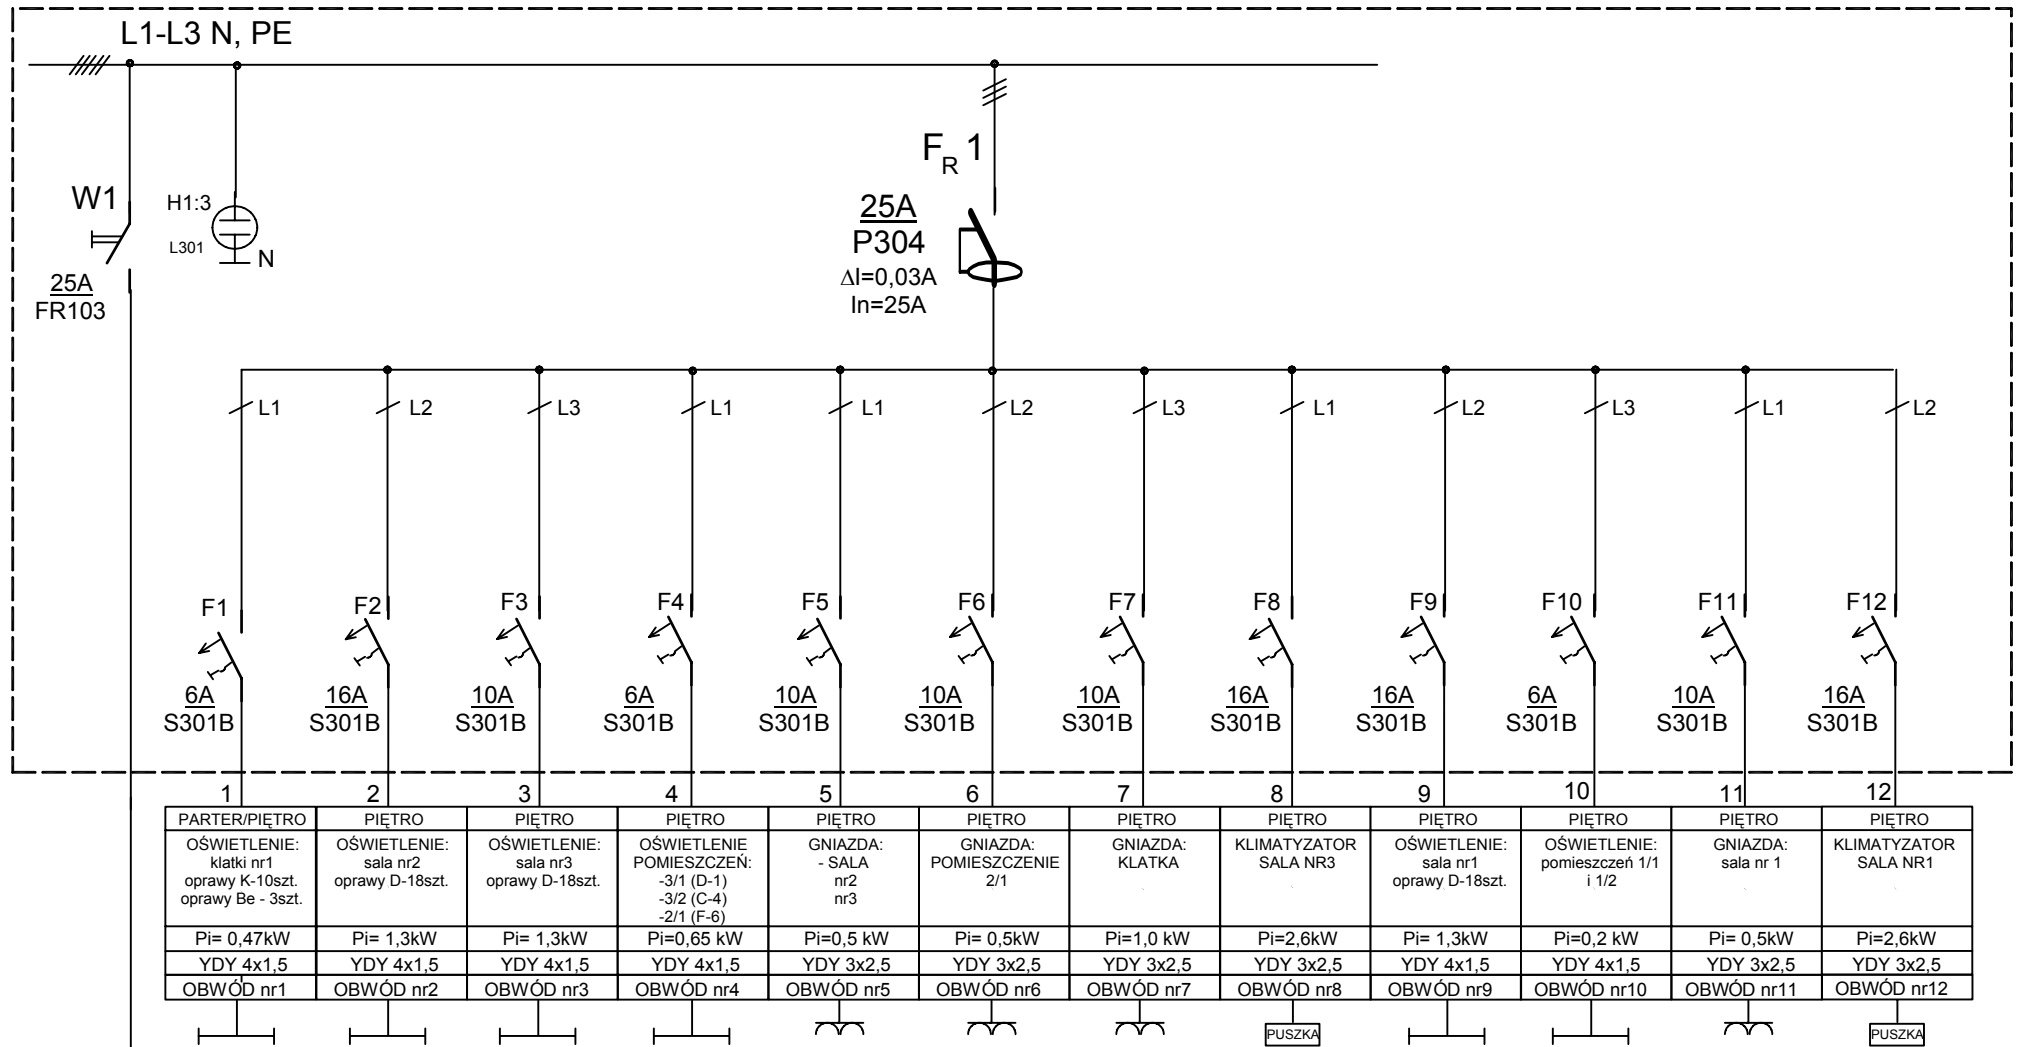

ZASILANIE
TABLICA RG
Pi=12,9kW
YDY 5x10
OBWÓD - Lw5
I = 14m

TN-S
SZYBKE WYŁĄCZENIE

	Przedszkole Publiczne nr 7 w Brzegu		maj 2006r.
	OBIEKT: Przedszkole Publiczne nr 7 w Brzegu.		
	TEMAT: Schemat jednokreskowy rozdzielni T-5 wraz z wyposażeniem.		
OPRACOWAŁ	inż. Szczepan Łukawiecki	64/OP/95	Rys. 9/E
KREŚLIŁ	mgr inż. Janusz Winiarski	334/OP/94	